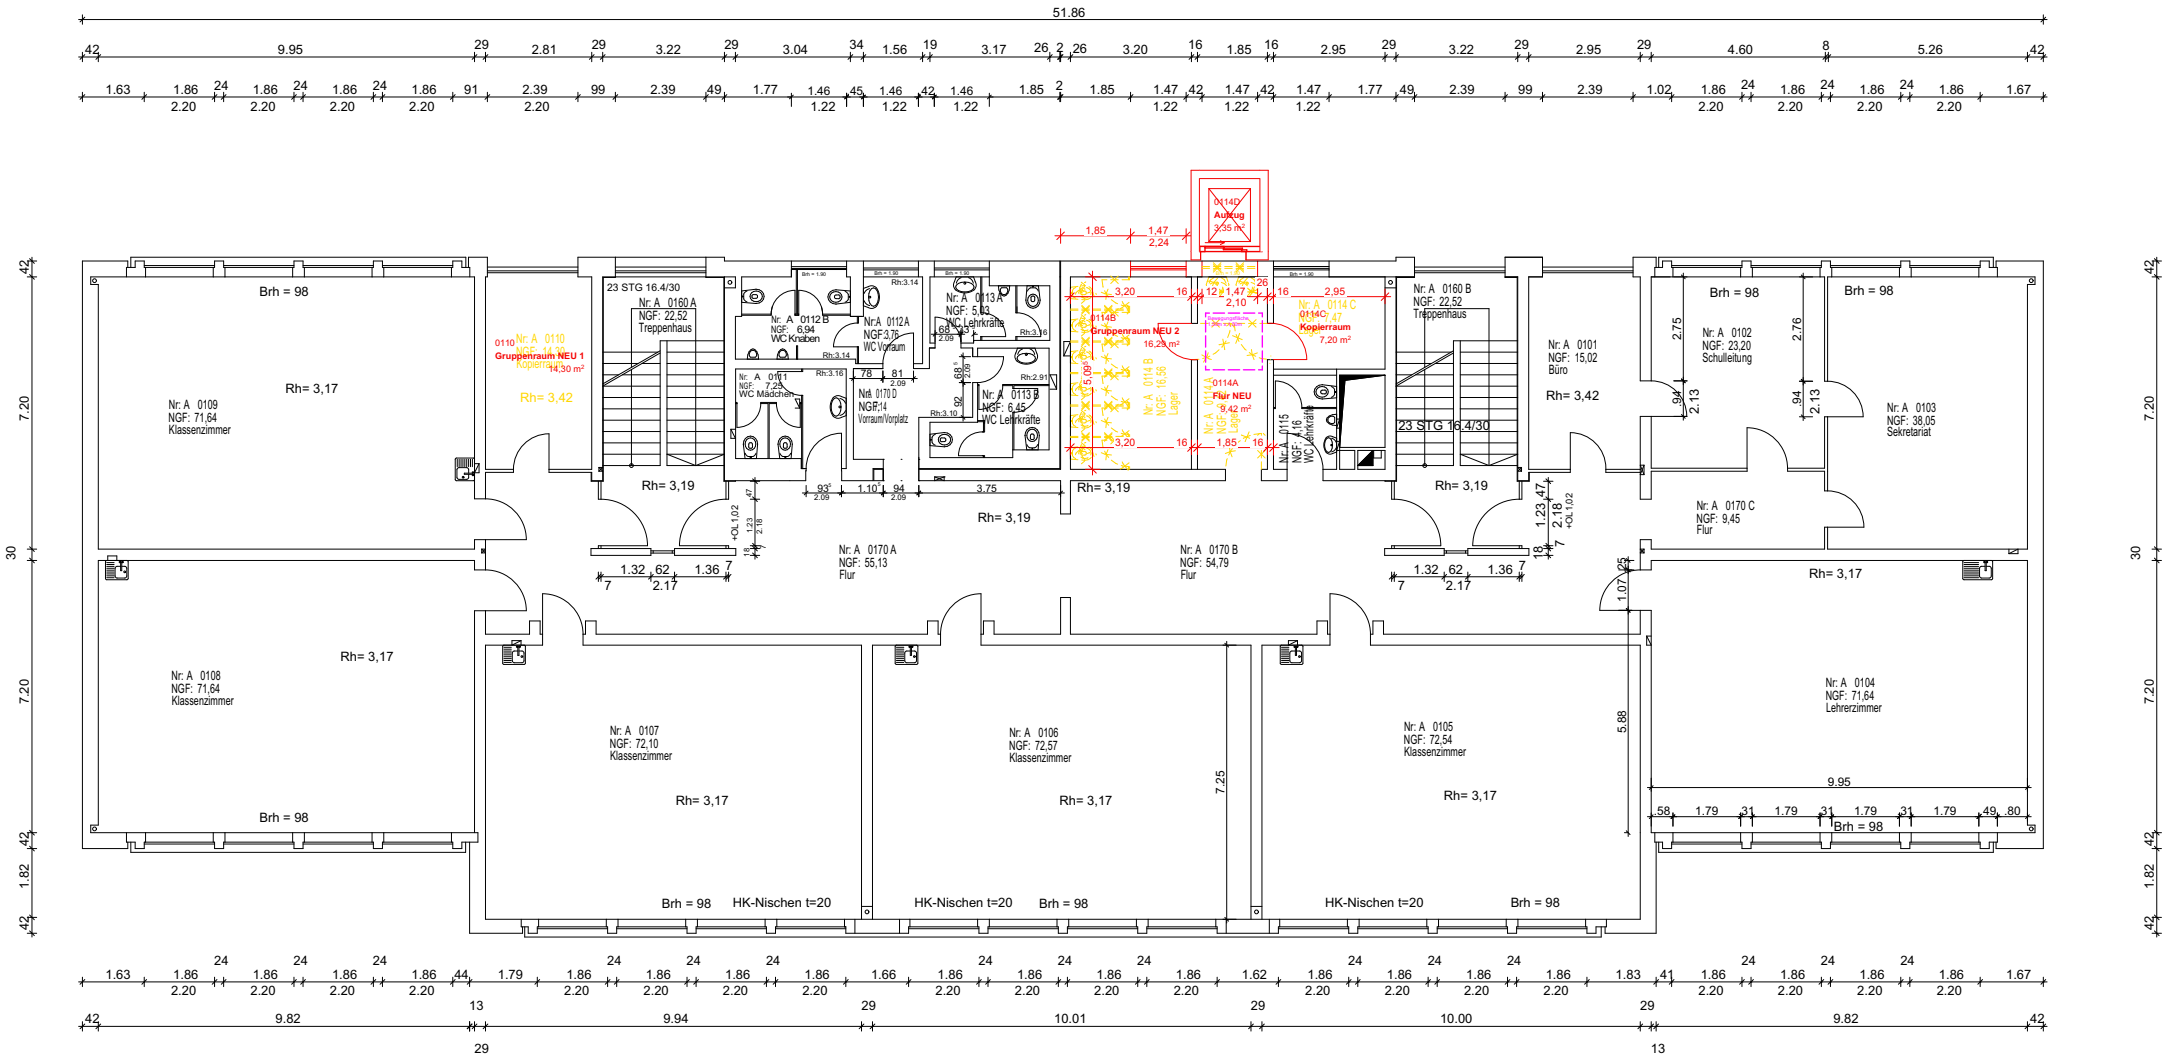

Projekt 145A
OPS I

Plan Nr. 03 1.OG
Maßstab 1:200
Datum: 20.02.2023

GME
Gebäudemanagement
Stadt Erlangen