


Inhaltsverzeichnis

Sitzungsdokumente	
Einladung -öffentlich-	2
Vorlagendokumente	
TOP Ö 7.1 Denkmalschutz; hier: Photovoltaik-Anlagen	
Mitteilung zur Kenntnis 63/069/2023	3
TOP Ö 7.2 Strategisches Management - Beschlusscontrolling	
Mitteilung zur Kenntnis 66/156/2023	5
0Beschlussüberwachungsliste 66/156/2023	6
TOP Ö 7.3 Bearbeitungsstand Fraktionsanträge	
Mitteilung zur Kenntnis VI/180/2023	14
Übersicht Fraktionsanträge BWA März 2023 VI/180/2023	15
TOP Ö 8 OPS I Aufzugsanbau und neue Gruppenräume	
Vorlage Entwurfsplanung 242/207/2023	16
01 UG 242/207/2023	19
02 EG 242/207/2023	20
03 1.OG 242/207/2023	21
04 2.OG 242/207/2023	22
05 Ansicht Nord 242/207/2023	23
06 Ansicht West 242/207/2023	24

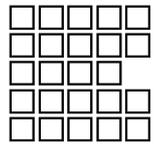

Stadt Erlangen

Einladung

Bauausschuss / Werkausschuss für den Entwässerungsbetrieb

3. Sitzung • Dienstag, 07.03.2023 • 16:00 Uhr • Ratssaal, Rathaus

Nicht öffentliche Tagesordnung - 16:00 Uhr

- siehe Anlage -

Öffentliche Tagesordnung - 16:30 Uhr

- | | | |
|------|---|------------------------------|
| 7. | Mitteilungen zur Kenntnis | |
| 7.1. | Denkmalschutz; hier: Photovoltaik-Anlagen | 63/069/2023
Kenntnisnahme |
| 7.2. | Strategisches Management - Beschlusscontrolling
hier: Beschlussüberwachungsliste, Stand I Quartal 2023 | 66/156/2023
Kenntnisnahme |
| 7.3. | Bearbeitungsstand Fraktionsanträge | VI/180/2023
Kenntnisnahme |
| 8. | OPS I Aufzugsanbau und neue Gruppenräume | 242/207/2023
Beschluss |
| 9. | Anfragen | |

Ich darf Sie hiermit zu dieser Sitzung einladen.

Erlangen, den 28. Februar 2023

STADT ERLANGEN
gez. Dr. Florian Janik
Oberbürgermeister

Falls Tagesordnungspunkte dieser Sitzung aus Zeitgründen auf den nächsten Termin verschoben werden müssen, bitten wir Sie, die entsprechenden Unterlagen aufzubewahren und erneut mitzubringen.

Die Sitzungsunterlagen können auch unter www.ratsinfo.erlangen.de abgerufen werden.

Mitteilung zur Kenntnis

Geschäftszeichen:
VI/63

Verantwortliche/r:
Bauaufsichtsamt

Vorlagennummer:
63/069/2023

Denkmalschutz; hier: Photovoltaik-Anlagen

Beratungsfolge	Termin	N/Ö	Vorlagenart	Abstimmung
Bauausschuss / Werkausschuss für den Entwässerungsbetrieb	07.03.2023	Ö	Kenntnisnahme	

Beteiligte Dienststellen

I. Kenntnisnahme

Der Bericht der Verwaltung dient zur Kenntnis.

II. Sachbericht

2022 kündigte das [Bayerische Staatsministerium für Wissenschaft und Kunst](#) eine geplante Änderung des Denkmalschutzgesetzes an, die u.a. einen erleichterten Einsatz erneuerbarer Energien im Denkmalsbereich bewirken soll. Zielsetzung ist eine deutliche Erhöhung von Photovoltaik-, Solar- und Geothermie-Anlagen, die den Anforderungen von Denkmalschutz und Klimaschutz Rechnung tragen. Die Novellierung wird (laut Aussage des Bayer. Landesamts für Denkmalpflege -BLfD- von Oktober 2022) voraussichtlich März/April 2023 in Kraft treten. Das Vollzugsschreiben des Ministeriums zur Gesetzesänderung liegt der Unteren Denkmalschutzbehörde bislang aber noch nicht vor. Verbindliche Aussagen können daher zum jetzigen Zeitpunkt noch nicht getroffen werden.

Baudenkmäler und denkmalgeschützte Ensembles werden u.a. von der Dachform sowie von Art, Farbe und Materialität der Dachdeckung wesentlich mitbestimmt. Die Dachlandschaft prägt ein historisches Ortsbild mit. Ihr Erhalt ist daher ein wichtiges Ziel denkmalpflegerischen Handelns. Für Solaranlagen auf Baudenkmalern, im denkmalgeschützten Ensemble und im Nähebereich von Baudenkmalern besteht daher eine Erlaubnispflicht nach Art. 6 Denkmalschutzgesetz (BayDSchG).

Bereits bisher konnten Solaranlagen bei Baudenkmalern und innerhalb von denkmalgeschützten Ensembles unter gewissen Voraussetzungen genehmigt werden. Dies hängt, nach übereinstimmender fachlicher Einschätzung durch das BLfD und der Unteren Denkmalschutzbehörde, grundsätzlich davon ab, inwieweit das Erscheinungsbild des Baudenkmals dadurch beeinträchtigt wird (z.B. Materialeigenschaften, Farbgebung, Oberflächenstruktur).

Ein weiteres wesentliches Kriterium ist bislang, dass Solaranlagen auf nicht vom öffentlichen Raum aus sichtbaren Dachflächen grundsätzlich möglich sind und damit im Baudenkmal/ Ensemble optisch nicht wirksam in Erscheinung treten (siehe auch Broschüre "Solarenergie und Denkmalpflege": <https://www.denkmalnetzbayern.de/informationen/publikationen/neue-broschuere-informiert-wie-solaranlagen-und-denkmalschutz-vereinbar-sind>).

Einige Beispiele können dazu in der Sitzung gezeigt werden.

Sobald die erwähnte Gesetzesänderung und die zugehörigen Vollzugshinweise vorliegen, erfolgt eine erneute Information. Seit Bekanntwerden der geplanten Novellierung werden jedoch alle Denkmaleigentümer, die eine PV-Anlage planen, über die anstehende Gesetzesänderung informiert.

III. Zur Aufnahme in die Sitzungsniederschrift
IV. Zum Vorgang

Mitteilung zur Kenntnis

Geschäftszeichen:
VI/66

Verantwortliche/r:
Tiefbauamt

Vorlagennummer:
66/156/2023

Strategisches Management - Beschlusscontrolling hier: Beschlussüberwachungsliste, Stand I Quartal 2023

Beratungsfolge	Termin	N/Ö	Vorlagenart	Abstimmung
-----------------------	---------------	------------	--------------------	-------------------

Bauausschuss / Werkausschuss für den Entwässerungsbetrieb	07.03.2023	Ö	Kenntnisnahme	
--	------------	---	---------------	--

Beteiligte Dienststellen

I. Kenntnisnahme

Die Beschlussüberwachungsliste des Tiefbauamtes, Stand I. Quartal 2023, hat dem Bau- und Werkausschuss zur Kenntnis gedient.

II. Sachbericht

Anlagen: Beschlussüberwachungsliste

III. Zur Aufnahme in die Sitzungsniederschrift

IV. Zum Vorgang

Anlage

VI/66/BA007 T. 2394

C:\Users\bag\APPDATA\LOCAL\TEMP\IOSTEMP\011F693F\CACHE\04\01\BB\0167C7BB.doc

Tiefbauamt der Stadt Erlangen (Amt 66)

Strategisches Management – Beschlusscontrolling

hier: Beschlussüberwachungsliste für den Bau- und Werkausschuss, Stand: I Quartal 2023 und fortlaufend

BWA am	Vorlagen-Nr.	Beschluss	Umsetzungsstand	
24.06.2014	66/010/2014	Erneuerung der Eisenbahnüberführung Bubenreuther Weg und Anpassung der anschließenden Straßen und Wege (663)	Bauliche Umsetzung abgeschlossen, Abrechnung durch DB steht noch aus	2)
08.12.2015	66/096/2015	DA Bau 5.5.3 Beschlussvorlage –Entwurfsplanung Kreuzungsumbau Eisenbahnüberführung Martinsbühler Straße (663)	Bauliche Umsetzung abgeschlossen, Abrechnung und Abnahme durch DB steht noch aus	2)
20.09.2016	66/139/2016	Bauliche Umsetzung des planfestgestellten 6-streifigen Ausbaus der BAB A 3 im Abschnitt nördlich Tank- und Rastanlage Aurach bis östlich Autobahnkreuz Fürth/Erlangen; hier: Neubau der Straßenüberführung der Weinstraße über die BAB A 3 (663)	Realisierung durch die Autobahndirektion Nordbayern ist abgeschlossen; Abrechnung Kreuzungsvereinbarung steht noch aus.	2)
11.10.2016	66/145/2016	Fraktionsantrag Nr. 045/2016 F.W.G.; hier: Querungshilfe Ortsteil Neuses, Niederndorfer Straße auf Höhe Bushaltestelle (662) (Projekt bei 661)	Gepl. Baudurchführung Mai/ Juni 2023	2)
14.02.2017	66/164/2017	DA Bau-Beschluss; Umbau und Erneuerung der Straßenbeleuchtung im Cluster Sophienstraße (Schellingstraße Süd, Theodor-von-Zahn-Straße, Mozartstraße, Anton-Bruckner-Straße) (663)	Bauliche Umsetzung 1. Bauabschnitt erfolgt; Ausführung 2. Bauabschnitt ab 2023	2)
10.04.2018	66/243/2018	Umbau und Erneuerung der Straßenbeleuchtung in dem Cluster Breslauer Straße (663)	Maßnahme wird in Abhängigkeit der vorhandenen Personalkapazitäten im Jahr 2023 ausgeschrieben.	3)
08.05.2018	66/249/2018	Neubau der Brücken Eltersdorfer Straße und Am Pestalozziring über die BAB A3; Straßenbeleuchtung und Illumination der Bauwerke mit indirektem LED (663)	Realisierung durch die Autobahndirektion Nordbayern; bauliche Umsetzung abgeschlossen, Abrechnung steht noch aus.	2)
10.07.2018	66/257/2018	Entwurfsplanungsbeschluss nach DA Bau; Beleuchtung des barrierefreien Zuganges zur Bushaltestelle „Erlangen Süd“ unter Berücksichtigung naturschutzrechtlicher Aspekte (663)	Projekt abgeschlossen	1)

1)  Projekt abgeschlossen

2)  Projektbearbeitung planmäßig

3)  Projektbearbeitung außerplanmäßig

4)  Projekt gefährdet

BWA am	Vorlagen-Nr.	Beschluss	Umsetzungsstand	
10.07.2018	66/263/2018	DA Bau-Beschluss Ortsumgehung Eltersdorf; Vorentwurf (Entwurfsplanung) und Einleitung des Planfeststellungsverfahrens (661)	Planfeststellung ruht, Umstufungskonzept abgestimmt	2)
09.10.2018	66/268/2018	FDP-Fraktionsantrag 06/2018 – Entfernung Granitbänder Nürnberger Straße (662)	Bauliche Umsetzung steht in Abhängigkeit verfügbarer personeller Kapazitäten und anderweitiger Auftragschwerpunkte aus Verkehrssicherheitsgründen	3)
12.02.2019	66/297/2019	6-streifiger Ausbau der BAB A3 im Abschnitt nördlich TR Aurach – AK Fürth/Erlangen; hier: Kreuzungsvereinbarung für die Kreuzung Haundorfer Straße (ER 1) (663)	Kreuzungsvereinbarung abgeschlossen; Durchführung durch Autobahndirektion; Baubeginn ist erfolgt	2)
12.02.2019	66/298/2019	6-streifiger Ausbau der BAB A3 im Abschnitt nördlich TR Aurach – AK Fürth/Erlangen; hier: Kreuzungsvereinbarung für die Kreuzung Hüttendorfer Straße (ER 2) (663)	Kreuzungsvereinbarung abgeschlossen. Durchführung durch Autobahndirektion; Baubeginn ist erfolgt	2)
12.02.2019	66/293/2019	Entwurfsplanungsbeschluss nach DA Bau; hier: Erneuerung Fahrbahndecke Kreuzung St. Johann / Möhrendorfer Straße mit Teilerneuerung der ausfallgefährdeten Lichtsignalanlage (K166 Kreuzung St. Johann/Möhrendorfer Straße) (663)	Projekt abgeschlossen.	1)
02.04.2019	66/308/2019	Entwurfsplanungsbeschluss nach DA Bau; Neubau Hedenusstraße zwischen Schallershofer Straße und Dompfaffstraße, Entwurfsplanung Straßenbau (661)	Projekt abgeschlossen	1)
07.05.2019	66/312/2019	Entwurfsplanungsbeschluss nach DA Bau; Neugestaltung des Gerbereitunnels (663)	Bauliche Umsetzung abgeschlossen; Verkehrsfreigabe ist erfolgt, Abrechnung läuft	2)
16.07.2019	66/325/2019	Zustandsverbesserung des Radweges nördlich des Zentralfriedhofes; hier: Beschlussänderung (661)	s. 66/132/2022	1)
17.09.2019	66/337/2019	Entwurfsplanungsbeschluss nach DA Bau; GW Anschützstraße mit Fußgänger-LSA Bunsenstraße; Entwurfsplanung Straßenbau (661)	Projekt abgeschlossen	1)
08.10.2019	66/344/2019	Entwurfsplanungsbeschluss nach DA Bau; Ersatzneubau einer Brücke eines öffentlichen Feld- und Waldweges (Bierweg) im Zuge einer Haupttradwegroute über die Aurach (663)	Projekt abgeschlossen	1)
03.12.2019	66/351/2019	Entwurfsplanungsbeschluss nach DA Bau Sanierung Durchlass Röthelheimgraben, Äußere Brucker Straße (663)	Projekt abgeschlossen	1)

1)  Projekt abgeschlossen

2)  Projektbearbeitung planmäßig

3)  Projektbearbeitung außerplanmäßig

4)  Projekt gefährdet

BWA am	Vorlagen-Nr.	Beschluss	Umsetzungsstand	
03.12.2019	66/352/2019	Entwurfsplanungsbeschluss nach DA Bau Barrierefreier Ausbau der Bushaltestellen „Bayernstraße“ (Bussteig Süd) und „Kurt-Schumacher-Straße“ (Bussteige West und Ost); Entwurfsplanung Straßenbau (661)	Projekt abgeschlossen	1)
11.02.2020	66/361/2020	Beschluss nach DA Bau; Erhaltung von Straßen und Wegen – Bedarfsplan Deckenerneuerungen; hier: Beschluss Deckenerneuerungsprogramm 2020 (II. Halbjahr) gemäß DA Bau mit Sachstandsbericht Programm 2019 -2020 (1. Halbjahr) (662)	Bauliche Umsetzung abgeschlossen; Abrechnung in Bearbeitung	2)
10.03.2020	66/369/2020	Entwurfsplanungsbeschluss nach DA Bau Querungshilfe Nägelsbachstraße – Besiktasplatz (662)	Bauliche Umsetzung abgeschlossen; Abrechnung in Bearbeitung	2)
23.04.2020/ StR	66/373/2020	Entwurfsplanungsbeschluss nach DA Bau Radweg-Bevorrechtigungen Neumühle – Damaschkestraße und Friesenweg – Schwabenstraße (662)	Projekt abgeschlossen	1)
14.07.2020	66/008/2020	DA Bau-Beschluss; Entwurfsplanung Barrierefreier Umbau Bussteige Schorlachstraße (661)	Projekt abgeschlossen	1)
15.09.2020	66/015/2020	DA Bau Beschluss; Erneuerung der Straßenbeleuchtung in der Fichtestraße sowie im südlichen Teil der Max-Busch-Straße (663)	Projekt abgeschlossen	1)
01.12.2020	66/028/2020	DA Bau-Beschluss; Straßenerhaltung – Bedarfsplan Fahrbahndeckenerneuerung; hier: Beschluss Deckenerneuerungsprogramm 2021 (662)	Bauliche Umsetzung abgeschlossen; Abrechnung in Bearbeitung	2)
01.12.2020	66/031/2020	DA Bau-Beschluss; Umbau Westliche Stadtmauerstraße und Paulistraße West; hier: Beschluss Entwurfsplanung (661)	Projekt abgeschlossen	1)
09.02.2021	66/035/2021	Entwurfsplanungsbeschluss nach DA Bau Umgestaltung Schellingstraße zwischen Hofmann- und Henkestraße (661)	Projekt abgeschlossen	1)
09.03.2021	66/043/2021	Erneuerung des Bahnübergangs BÜ 0,5 Birkenweg hier: Kreuzungsvereinbarung (663)	Kreuzungsvereinbarung unterschrieben; bauliche Umsetzung durch DB Netz AG in 2023	2)
09.03.2021	66/044/2021	Erneuerung des Bahnübergangs BÜ 0,4 Tennenloher Straße hier: Kreuzungsvereinbarung (663)	Kreuzungsvereinbarung unterschrieben; bauliche Umsetzung durch DB Netz AG in 2023	2)
09.03.2021	66/041/2021	Entwurfsplanungsbeschluss nach DA Bau Sicherheitskonzept Bergkirchweihgelände – Priorität 5 (663)	Bauliche Umsetzung in Teilbereichen abgeschlossen; restliche Maßnahme läuft	2)

1)  Projekt abgeschlossen

2)  Projektbearbeitung planmäßig

3)  Projektbearbeitung außerplanmäßig

4)  Projekt gefährdet

BWA am	Vorlagen-Nr.	Beschluss	Umsetzungsstand	
13.04.2021	66/048/2021	Bedarfsbeschluss gemäß DA Bau 5.3 Sanierung Steinforstgraben	Voruntersuchungsplanung abgeschlossen. Weiterbearbeitung aufgrund Personalkapazitäten nicht möglich	3)
13.04.2021	66/049/2021	Bedarfsbeschluss gemäß DA Bau 5.3 Energieeffiziente Teilerneuerung ausfallgefährdeter Lichtsignalanlagen	Maßnahme läuft	2)
04.05.2021	66/053/2021	Entwurfsplanungsbeschluss nach DA Bau; Erneuerung der Straßenbeleuchtung in der Liegnitzer Straße zwischen Marienbader Straße und Erwin-Rommel-Straße	Maßnahme baulich abgeschlossen Abrechnung in Bearbeitung	2)
04.05.2021	66/057/2021	Entwurfsplanungsbeschluss nach DA Bau; Instandsetzung der Gleisquerungsanlage Hafengleis – Am Hafen	Projekt abgeschlossen	1)
08.06.2021	66/062/2021	Entwurfsplanungsbeschluss nach DA Bau Geländersanierung Brücke über MD-Kanal, Sylvaniastraße	Projekt abgeschlossen	1)
08.06.2021	66/063/2021	Entwurfsplanungsbeschluss nach DA Bau Geländersanierung Heuwegbücke über MD-Kanal	Bauliche Umsetzung läuft; Abrechnung steht noch aus	2)
13.07.2021	66/071/2021	Entwurfsplanungsbeschluss nach DA Bau; Geländerneubau auf den Portalen Bauwerk Unterführung Schallershofer Straße	Kein wirtschaftliches Angebot eingegangen; Rodungsarbeiten erfolgt; erneute Ausschreibung 2022	3)
14.09.2021	66/073/2021	Straßennutzung und –erhaltung – Bedarfsplan Fahrbahndeckenerneuerungen; hier: Beschluss Fahrbahndeckenerneuerungsprogramm 2022 gemäß DA Bau	Bauliche Umsetzung abgeschlossen; Abrechnung in Bearbeitung	2)
12.10.2021	66/077/2021	Entwurfsplanungsbeschluss nach DA Bau Bebauungsplan Nr. E 466 – Noetherstraße; hier: Beschluss der Ausführungsplanung Straßenbau	Bauliche Umsetzung durch Vorhabensträger	2)
12.10.2021	66/080/2021	Entwurfsplanungsbeschluss nach DA Bau; Barrierefreier Ausbau der Bushaltestellen „Langfeldstraße“ (Bussteig Süd), „Zentral- friedhof“ (Bussteige West + Ost); Entwurfsplanung Straßenbau	Maßnahme baulich abgeschlossen Abrechnung in Bearbeitung	2)
12.10.2021	66/082/2021	Entwurfsplanungsbeschluss nach DA Bau; Umgestaltung Westausgang Bergkirchweihgelände: Wegeverbindung für Entfluchtung und Rettungsweg	Ingenieurleistungen wurden neu ausgeschrieben und vergeben, Planungsleistungen in Bearbeitung.	2)
30.11.2021	66/085/2021	Entwurfsplanungsbeschluss nach DA Bau; Erneuerung der Überbauten an Büchenbacher Stegen im Baugebiet 403	Projekt abgeschlossen	1)
15.02.2022	66/099/2022 Vergabe (nö)	Neugestaltung Rampe und Treppenanlage Gerbereiunterführung; hier: Kostenmehrung	Bauliche Umsetzung abgeschlossen, Abrechnung erfolgt 2023	2)

1)  Projekt abgeschlossen 2)  Projektbearbeitung planmäßig 3)  Projektbearbeitung außerplanmäßig 4)  Projekt gefährdet

BWA am	Vorlagen-Nr.	Beschluss	Umsetzungsstand	
15.02.2022	66/100/2022 Vergabe (nö)	Neubau eines Geh- und Radweges im Regnitzgrund zw. Erlangen-Bruck und Frauenaarach; Teil 2 Nord-Süd-Verbindung	Bauliche Umsetzung läuft	2)
15.03.2022	66/103/2022 Vergabe (nö)	Maßnahmen im Rahmen des Fahrbahndeckenerneuerungsprogramms 2022 gemäß DA Bau; hier: Vergabe der Straßenbauarbeiten zur Fahrbahndeckenerneuerung 2022 – Stadtgebiet	Vergabe ist erfolgt	1)
15.03.2022	VI/107/2022 (nö)	Ausschreibung Handyparken; Fortsetzung des bisherigen Kostenkonzeptes für die verschiedenen Bezahlstellenleitungen	Vergabe ist erfolgt	1)
15.03.2022	66/101/2022	Aufstellen von Geschwindigkeitsdisplays; Antrag Nr. 019/2022 des Stadtteilbeirates Süd vom 15.012.2021	Antrag wurde beantwortet	1)
15.03.2022	66/105/2022	Sanierung Brücke über MD-Kanal, Büchenbacher Steg	Bauliche Umsetzung abgeschlossen, Abrechnung erfolgt 2023	2)
15.03.2022	66/106/2022	Umsetzung eines Dimmkonzeptes für neue Straßenbeleuchtungsanlagen	Dimmkonzept ist erstellt und wird künftig umgesetzt. Projekt abgeschlossen	1)
05.04.2022	66/110/2022	Barrierefreier Ausbau von 5 Bussteigen (Ausbaustufe 2)	Maßnahme baulich abgeschlossen Abrechnung in Bearbeitung	2)
05.04.2022	66/109/2022	Neubau einer Geh- und Radwegverbindung zwischen der Kurt-Schumacher-Straße und Leimbergstraße in Erlangen-Ost	Maßnahme baulich abgeschlossen Abrechnung in Bearbeitung	2)
05.04.2022	66/111/2022	Antrag der CSU-Stadtratsfraktion Nr. 374/2020, Barrierefreie Nutzung des Behelfsbahnsteigs zur S-Bahn in Eltersdorf	Antrag wurde beantwortet.	1)
10.05.2022	66/108/2022	Ersatzneubau Fuß-Radwegebrücke über den Röthelheimgraben im Regnitzgrund	Bauliche Umsetzung abgeschlossen, Abrechnung in Bearbeitung	2)
10.05.2022	66/112/2022	BP 464 – Steudach – Am Klosterholz West; hier: Beschluss der Ausführungsplanung	Bauliche Umsetzung durch Vorhabensträger	2)
10.05.2022	66/115/2022	Sanierung Büchenbacher Steg über MD-Kanal; hier: Vergabe von Bauleistungen	Vergabe ist erfolgt	1)
10.05.2022	66/113/2022	Ortsumgehung Eltersdorf Präsentation der Ergebnisse der Neukartierung und Prüfung Umstufung	Ergebnisse vorgestellt	1)
10.05.2022	66/114/2022	Einbringung als Antrag des Oberbürgermeisters hier: Antrag Nr. 079/2022 des Stadtteilbeirates Ost vom 08.März	Antrag beantwortet	1)

1)  Projekt abgeschlossen

2)  Projektbearbeitung planmäßig

3)  Projektbearbeitung außerplanmäßig

4)  Projekt gefährdet

BWA am	Vorlagen-Nr.	Beschluss	Umsetzungsstand	
		2022 Schadhafte Radwege entlang der Allee am Röthelheimpark		
10.05.2022	66/116/2022	Übertragung und Verwendung des Budgetergebnisses 2021 des Amtes 66	Beschluss StR 30.06.2022	1)
10.05.2022	66/117/2022	Radwegbevorrechtigungen 1. „Ebrardstraße – Ilse-Sponsel-Weg“ und 2. „Loewenichstraße – Hindenburgstraße“; Entwurfsplanung Straßenbau	1. Maßnahme wird in Abhängigkeit der Personalkapazität vorbereitet. 2. Bauliche Umsetzung abgeschlossen/ erledigt.	2)
10.05.2022	66/119/2022	Umbau des Geh- und Radwegs nördlich des Zentralfriedhofs in Erlangen von der Äußeren Brucker Straße und bis östlich der Michael-Vogel-Straße; hier: Entwurf der Entwurfsplanung	Bauliche Umsetzung läuft	2)
21.06.2022	66/120/2022	Aufstellen einer Geschwindkeitsmessanlage; Antrag in der Bürgerversammlung Sieglitzhof vom 06.04.2022	Antrag beantwortet	1)
21.06.2022	66/122/2022	BP 469 - Häusling-Nord; hier: Beschluss der Ausführungsplanung	Bauliche Umsetzung durch Vorhabensträger	2)
21.06.2022	66/125/2022	Vollzug des Bayerischen Straßen- und Wegegesetzes (Bay StrWG)	Widmungsverfahren abgeschlossen	1)
21.06.2022	66/126/2022	Treppe Georg-Krauß-Straße; hier: Antrag Nr. 372/2021 des Stadtteilbeirates Alterlangen vom 26.10.2021	Projekt abgeschlossen	1)
19.07.2022	66/121/2022	Fehlende Beleuchtung Radweg Steudach Richtung Büchenbach Antrag in der Bürgerversammlung Kosbach, Häusling, Steudach vom 22.03.2022	Antrag beantwortet	1)
19.07.2022	66/123/2022	Beschädigte Bankette Antrag in der Bürgerversammlung Kosbach, Häusling, Steudach vom 22.03.2022	Antrag beantwortet	1)
19.07.2022	66/124/2022	BP 471 Gleiwitzer Straße Nord-West; hier: Anpassung öffentlicher Verkehrsflächen Gebbertstraße	Bauliche Umsetzung durch Vorhabensträger	2)
19.07.2022	66/130/2022	TOP 5 der Sitzung des Ortsbeirates Kriegenbrunn: Beleuchtung vor dem Bürgerhaus Kriegenbrunn	Antrag beantwortet	1)
19.07.2022	66/133/2022	Einrichtung eines gemeinsamen städtischen Baulagerplatzes; Bedarfsbeschluss gemäß DA Bau 5.3	Projekt auf Grund der fehlenden Kapazitäten noch nicht begonnen	3)

1)  Projekt abgeschlossen

2)  Projektbearbeitung planmäßig

3)  Projektbearbeitung außerplanmäßig

4)  Projekt gefährdet

BWA am	Vorlagen-Nr.	Beschluss	Umsetzungsstand	
19.07.2022	66/134/2022	Barrierefreier Ausbau von Bushaltestellen - Ausbaustufe 3; Haltestellen "Saidelsteig", "Koldestraße" und "Böttigersteig"	Ausschreibung in Vorbereitung, gepl. Baudurchführung: Anfang Juni – Mitte Nov. 2023	2)
19.07.2022	66/128/2022	Mittelbereitstellung für IP-Nr. 541.858 "Geh-/Radweg Zentralfriedhof"	Mittel umgebucht	1)
19.07.2022	66/131/2022	Umgestaltung Schellingstraße zwischen Hofmann- und Henkestraße; hier: Kostenmehrung	Projekt abgeschlossen	1)
19.07.2022	66/132/2022	Umbau des Geh- und Radweges nördlich Zentralfriedhof; hier: Vergabe Straßenbauarbeiten	Vergabe ist erfolgt	1)
13.09.2022	66/136/2022	Bauvorhaben: Geländersanierung Heuwegbrücke über die Regnitz	Maßnahme läuft	2)
13.09.2022	66/137/2022	Bauvorhaben: Geländersanierung Sylvaniastraße Überführung Kraftwerkstraße	Maßnahme läuft	2)
13.09.2022	66/138/2022	Bauvorhaben: Sicherheitskonzept Bergkirchweihgelände – Priorität 5; Sanierungspunkt 1 bis 3	Maßnahme läuft	2)
13.09.2022	66/140/2022	Erhaltungsmanagement Verkehrsinfrastruktur - Bedarfsplan: Fahrbahndeckenerneuerungsprogramm 2023 gemäß 5.3 DA Bau	Ausschreibung läuft	2)
13.09.2022	66/141/2022	Fraktionsantrag Nr. 116/2022 der Klimaliste Erlangen zur Aufstellung von 3 Geschwindigkeitsanzeigen in der Ortsdurchfahrt Eltersdorf"	Antrag beantwortet	1)
13.09.2022	66/142/2022	Bebauungsplan Nr. 438 – Siemens Campus, Modul 8: Beschluss der Ausführungsplanung Straßenbau für den Bauabschnitt I	Bauliche Umsetzung durch Vorhabensträger	2)
13.09.2022	66/139/2022	Zwischenbericht des Amtes 66 Budget und Arbeitsprogramm 2022 – Stand 31.07.2022 (Gutachten)	Beschluss HFPA am 13.09.2022	1)
11.10.2022	66/144/2022	Energieeinsparmaßnahmen in der Straßenbeleuchtung als Reaktion auf das Ausrufen der Alarmstufe des Notfallplan Gas	Maßnahmen umgesetzt	1)
11.10.2022	66/143/2022	Umbau der Kreuzung Am Europakanal/ Dorfstraße und Herstellung der Umweltspur Am Europakanal	Submission der Ausschreibung: 07.02.23 gepl. Baudurchführung: Anfang April – Ende Oktober 2023	2)
11.10.2022	66/145/2022	Neubau eines Geh- und Radweges im Regnitzgrund zwischen Erlangen-Bruck und Frauenaarach	In der Umsetzung	2)

1)  Projekt abgeschlossen

2)  Projektbearbeitung planmäßig

3)  Projektbearbeitung außerplanmäßig

4)  Projekt gefährdet

BWA am	Vorlagen-Nr.	Beschluss	Umsetzungsstand	
08.11.2022	66/148/2022	Antrag zum Arbeitsprogramm des Tiefbauamtes: Fremdwassersanierungskonzept - Antrag der Grünen Listen vom 19.10.2022 - Nr. 256/2022	Projekt gefährdet auf Grund der fehlender Personalkapazitäten.	4)
08.11.2022	66/149/2022	Antrag zum Haushalt 2023 des Tiefbauamtes Änderung des Arbeitsprogramms des Tiefbauamts: Streichen von „Fahrbahndeckenerneuerungen im Stadtgebiet“ - Antrag der Klimaliste Nr. 173/2022	Antrag bearbeitet	1)
08.11.2022	66/147/2022	Fachamtsbudget und Arbeitsprogramm 2023 des Tiefbauamtes, siehe Arbeitsprogramm 2023 in gebundener Form ab Seite 301 bis 306	Vgl. Stand Haushaltsverfahren	1)
08.11.2022	66/146/2022	P+R – Aurach, VgV-Verfahren; Vergabe Ingenieurleistungen	Vergabe erfolgt	1)
29.11.2022	66/152/2022	Vollzug des Bayerischen Straßen- und Wegegesetzes (BayStrWG) Einziehung des Fußgängersteiges Passerelle Engelstraße/Westliche Stadtmauerstraße	Widmungsverfahren abgeschlossen	1)
29.11.2022	66/150/2022 (nö)	Bezahlung der Parkgebühren per Mobiltelefon in Erlangen	Vergabe erfolgt, Umsetzung zum 01.01.23	1)
10.01.2023	66/151/2023	Neubau Parkplatz Naturbadstraße	Ausschreibung in Vorbereitung, gepl. Baudurchführung: Mitte April – Ende Juli 2023	2)
07.02.2023	66/153/2023	Bürgerversammlung Hüttendorf am 23.06.2022 Bearbeitung des Antrages zu Top 9 Anschaffung von 2 Geschwindigkeitsdisplays		2)
07.02.2023	66/155/2023	Vollzug des Bayerischen Straßen- und Wegegesetzes (BayStrWG)	Widmungsverfahren abgeschlossen	2)
7.02.2023	66/157/2023	Neubau Querungshilfe Niederndorfer Str. Bushaltestelle Neuses	Ausschreibung läuft	2)
07.02.2023	66/158/2023	Personalsituation und Aufgabenverdichtung bei Amt 66	Kenntnisnahme erfolgt	1)
07.02.2023	66/159/2023	Abbruch Parkhaus Innenstadt, Herstellung eines Bauzauns zur Gebäudeabsicherung und Verkehrssicherung (Tischauflage)	Ausschreibung läuft	2)

Mitteilung zur Kenntnis

Geschäftszeichen:
Referat VI

Verantwortliche/r:
Referat für Planen und Bauen

Vorlagennummer:
VI/180/2023

Bearbeitungsstand Fraktionsanträge

Beratungsfolge	Termin	N/Ö	Vorlagenart	Abstimmung
Bauausschuss / Werkausschuss für den Entwässerungsbetrieb	07.03.2023	Ö	Kenntnisnahme	

Beteiligte Dienststellen**I. Kenntnisnahme**

Der Bericht der Verwaltung dient zur Kenntnis.

II. Sachbericht

Die als Anlage beigefügte Übersicht zeigt den Bearbeitungsstand der Fraktionsanträge im Zuständigkeitsbereich des BWA / Werkausschuss EBE auf. Sie enthält Informationen der Amtsbereiche, für die der BWA / Werkausschuss EBE der zuständige Fachausschuss ist.

Anlagen: Übersicht Bearbeitungsstand

III. Zur Aufnahme in die Sitzungsniederschrift

IV. Zum Vorgang

Übersicht offene Fraktionsanträge zum BWA 07.03.2023

Referat VI

Antrag Nr.	Datum	Antragsteller/in Fraktion/Partei	Betreff	Zuständig	Status
165/2021	17.06.2021	ÖDP Fraktion	ÖDP-Antrag „Ökologische Auswirkungen durch die geplante Ortsumgehung Eltersdorf sowie des im Flächennutzungsplan vorgesehenen Gewerbegebietes in Eltersdorf“	VI/66 VII/31	Zwischenbericht in BWA Mai voraussichtlich Mitte 2023
211/2021	20.09.2021	Klimaliste	Dringlichkeitsantrag zum Stadtrat am 22.09.2021 Klimanotstand - Stopp der Eltersdorfer Ortsumgehung	VI / 66	Zwischenbericht in BWA Mai voraussichtlich Mitte 2023
391/2021	30.11.2021	CSU Fraktion	Änderungsantrag zum BWA 30.11.2021 / TOP17 Neubau Technisches Rathaus, Beschluss der Vorentwurfsplanung	VI/24	Tischauflage in BWA und Vertagung geplant Februar 2023
401/2021	15.12.2021	StBR Ost	Lichtverschmutzung am Georg-Marshall-Platz und entlang der Allee am Röthelheimpark	VI/63	Einbringung in BWA 03/2022
324/2022	29.12.2022	Klimaliste	Mängelmelder Radverkehr	VI/66	in Bearbeitung
004/2023	17.01.2023	interfraktionell	Bericht Zukunft des Baukunstbeirats	VI	in Bearbeitung

Referat VII / EBE

Derzeit keine offenen Anträge

Entwurfsplanungsbeschluss nach DA Bau

Geschäftszeichen:
VI/24

Verantwortliche/r:
Amt für Gebäudemanagement

Vorlagennummer:
242/207/2023

OPS I Aufzugsanbau und neue Gruppenräume

Beratungsfolge	Termin	Ö/N	Vorlagenart	Abstimmung
Bauausschuss / Werkausschuss für den Entwässerungsbetrieb	07.03.2023	Ö	Beschluss	
Bildungsausschuss	11.05.2023	Ö	Kenntnisnahme	

Beteiligte Dienststellen

Amt 40, Amt 20 z.K., Amt 14

I. Antrag

Der Vor- und Entwurfsplanung für den Umbau an der Otfried-Preußler-Schule I wird zugestimmt. Sie soll der weiteren Planung zugrunde gelegt werden. Die weiteren Ausführungsschritte sind zu veranlassen.

II. Begründung

1. Ergebnis/Wirkungen

(Welche Ergebnisse bzw. Wirkungen sollen erzielt werden?)

Umsetzung des Stadtratsbeschlusses 40/036/2021 Bedarfsnachweis vom 11.03.2021 zur Schaffung zusätzlicher Gruppenräume durch Umbau der nicht mehr genutzten WC-Anlagen sowie der Barrierefreiheit durch Einbau eines Aussenaufzugs

2. Programme / Produkte / Leistungen / Auflagen

(Was soll getan werden, um die Ergebnisse bzw. Wirkungen zu erzielen?)

Einreichung der Genehmigungsplanung und Beginn der Ausführungsplanung
Bauliche Maßnahmen:

- Abbruch bestehender Sanitäranlagen und dazugehöriger Installation
- Schaffung bzw. Vergrößerung Fenster- und Türöffnungen in Fassade
- Errichtung Gang durch Heizungskeller
- Errichtung eines vor der Fassade liegenden Aufzugschacht
- Einbau Aufzug
- Errichtung neuer Technik (Heizung, Beleuchtung ...)
- Erneuerung bzw. Sanierung der Wand- und Bodenbeläge
- Einbau abgehängte Decken
- Einbau neue Türen

Bauzeit:

Baubeginn: 24.07.2023

Fertigstellung: 30.04.2024

Kostenberechnung (brutto)	
KG 200 Herrichten und Erschließen	892,50 €
KG 300 Bauwerk-Baukonstruktionen	226.736,60 €
KG 400 Bauwerk-Technische Anlagen	247.085,00 €
KG 700 Baunebenkosten	128.746,48 €
<u>Baukosten gesamt einschl. Umsatzsteuer 19%</u>	<u>603.460,58 €</u>

zzgl. Einrichtung (Investition Amt 40): 3.500,00 €

Das Ergebnis der Kostenberechnung kann zum derzeitigen Planungszeitpunkt nur mit einer Genauigkeit von + 20% /- 10% ermittelt werden.

3. Prozesse und Strukturen

(Wie sollen die Programme / Leistungsangebote erbracht werden?)

Förderung BayFAG durch Amt 40:

Die Maßnahme ist nach Rücksprache mit der Regierung von Mittelfranken dem Grunde nach zuwendungsfähig gemäß Art. 10 BayFAG. Ein vorläufiger Zuwendungsantrag wurde bei der Regierung von Mittelfranken bereits eingereicht. Eine abschließende Aussage zum exakten Zuwendungsbetrag kann jedoch noch nicht getroffen werden kann.

Bauliche Umsetzung durch gewerkeweise Vergabe nach VOB/A
Projektleitung Amt 24/GME, 242-1 SG Bauunterhalt

4. Klimaschutz:

Entscheidungsrelevante Auswirkungen auf den Klimaschutz:

- ja, positiv*
 ja, negativ*
 nein

Wenn ja, negativ:

Bestehen alternative Handlungsoptionen?

- ja*
 nein*

**Erläuterungen dazu sind in der Begründung aufzuführen.*

Falls es sich um negative Auswirkungen auf den Klimaschutz handelt und eine alternative Handlungsoption nicht vorhanden ist bzw. dem Stadtrat nicht zur Entscheidung vorgeschlagen werden soll, ist eine Begründung zu formulieren.

5. Ressourcen

(Welche Ressourcen sind zur Realisierung des Leistungsangebotes erforderlich?)

Investitionskosten:	660.000 €	bei IPNr.: 221C.400
Sachkosten:	€	bei Sachkonto:
Personalkosten (brutto):	€	bei Sachkonto:
Folgekosten	2.000 € / Jahr	bei Sachkonto:
Korrespondierende Einnahmen	Ca. 200.000 €	bei Sachkonto:221C.400ES
Weitere Ressourcen		

Haushaltsmittel

- werden nicht benötigt
- sind vorhanden auf IvP-Nr. 221C.400
bzw. im Budget auf Kst/KTr/Sk
- sind nicht vorhanden

Einsichtnahme durch das Revisionsamt


Das Revisionsamt hat die Unterlagen zur Entwurfsplanung gemäß Ziffer 5.5.3 DA Bau zur Einsichtnahme erhalten.

Anlagen:

- 01 UG
- 02 EG
- 03 1.OG
- 04 2.OG
- 05 Ansicht Nord
- 06 Ansicht West

III. Abstimmung
siehe Anlage


- IV. Beschlusskontrolle
- V. Zur Aufnahme in die Sitzungsniederschrift
- VI. Zum Vorgang

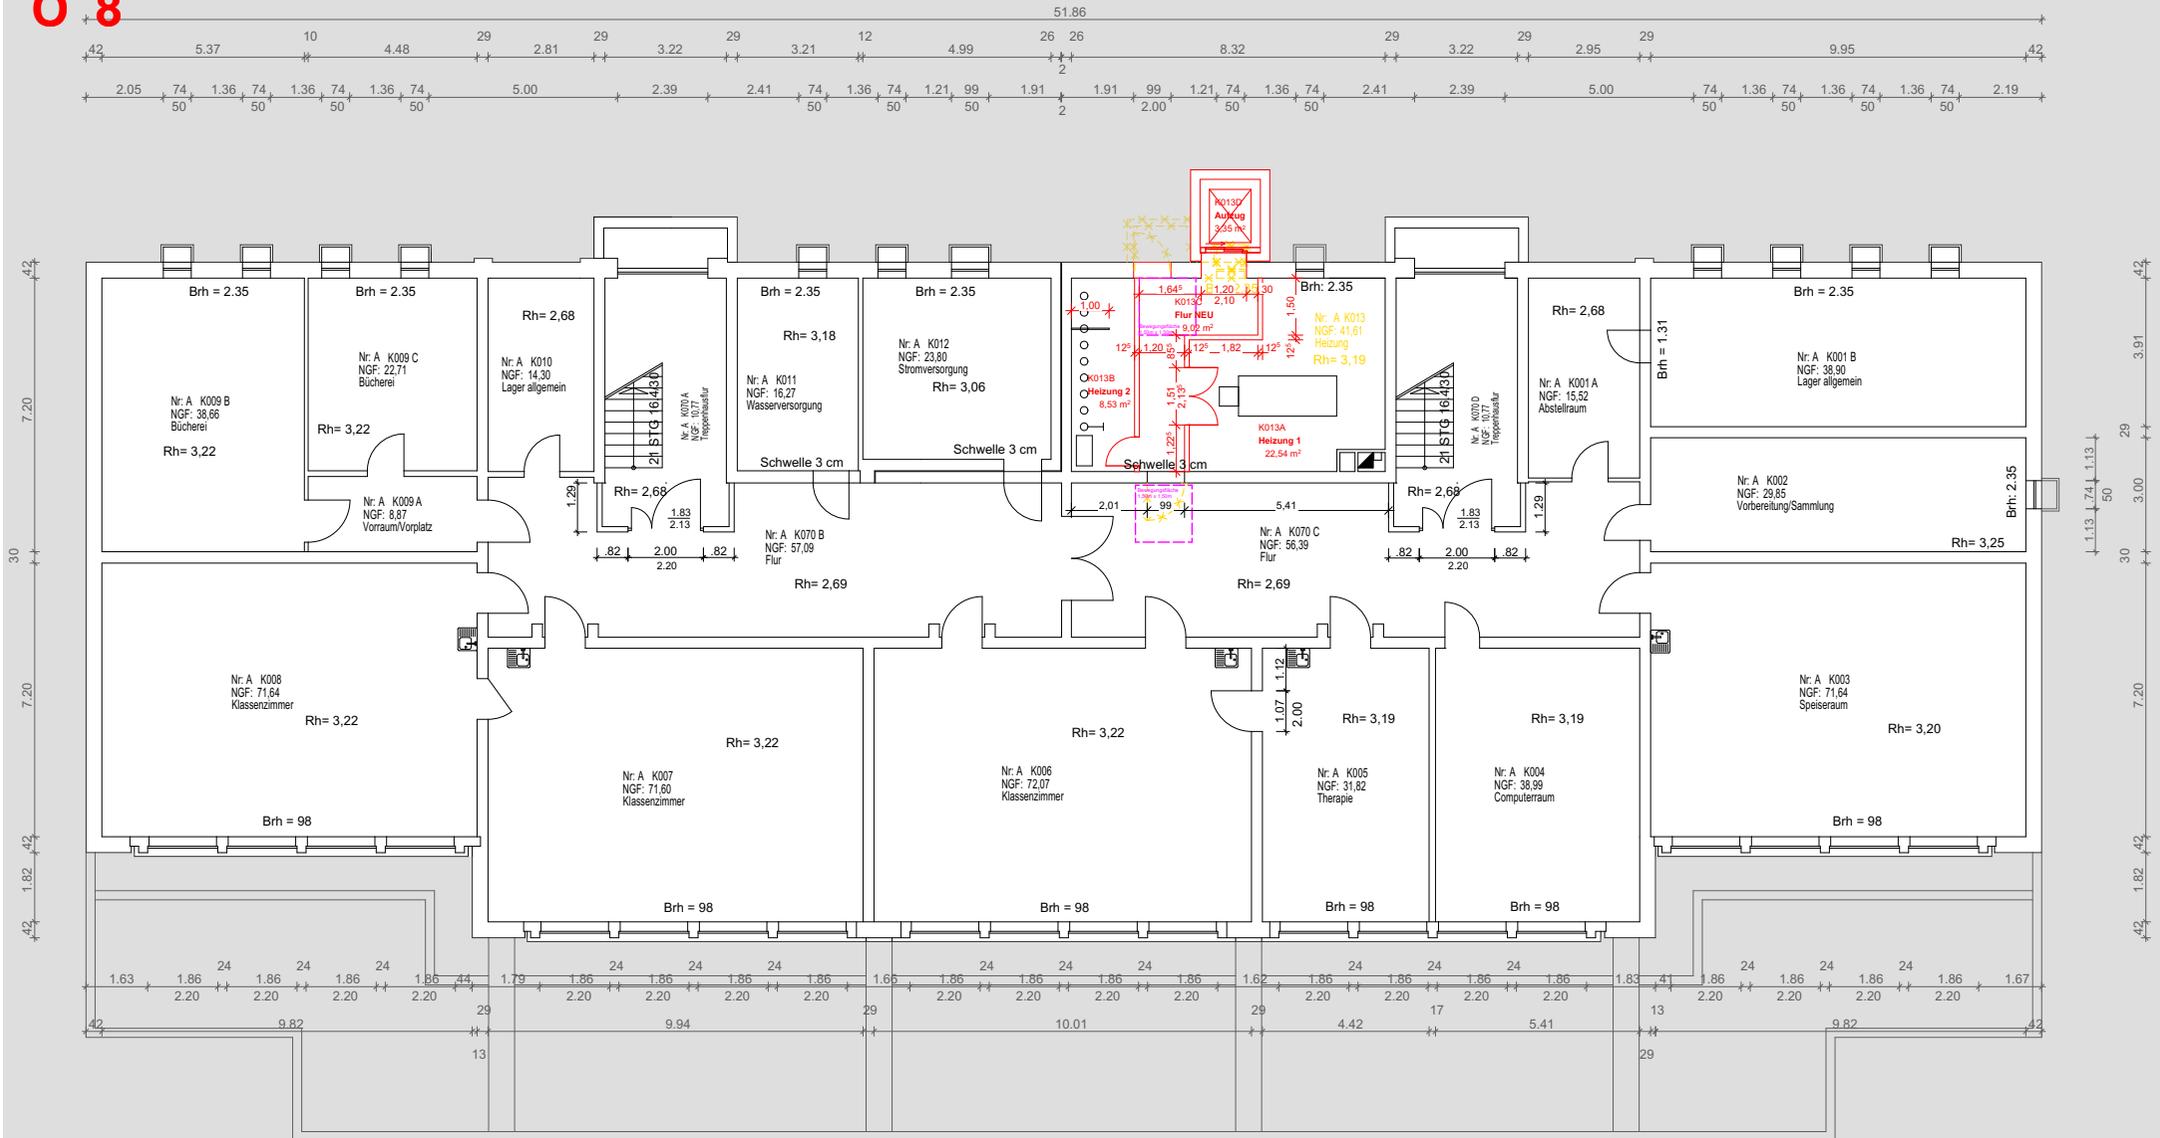

Projekt 145A
OPS I

Plan Nr. 01 UG
Maßstab 1:200
Datum: 20.02.2023




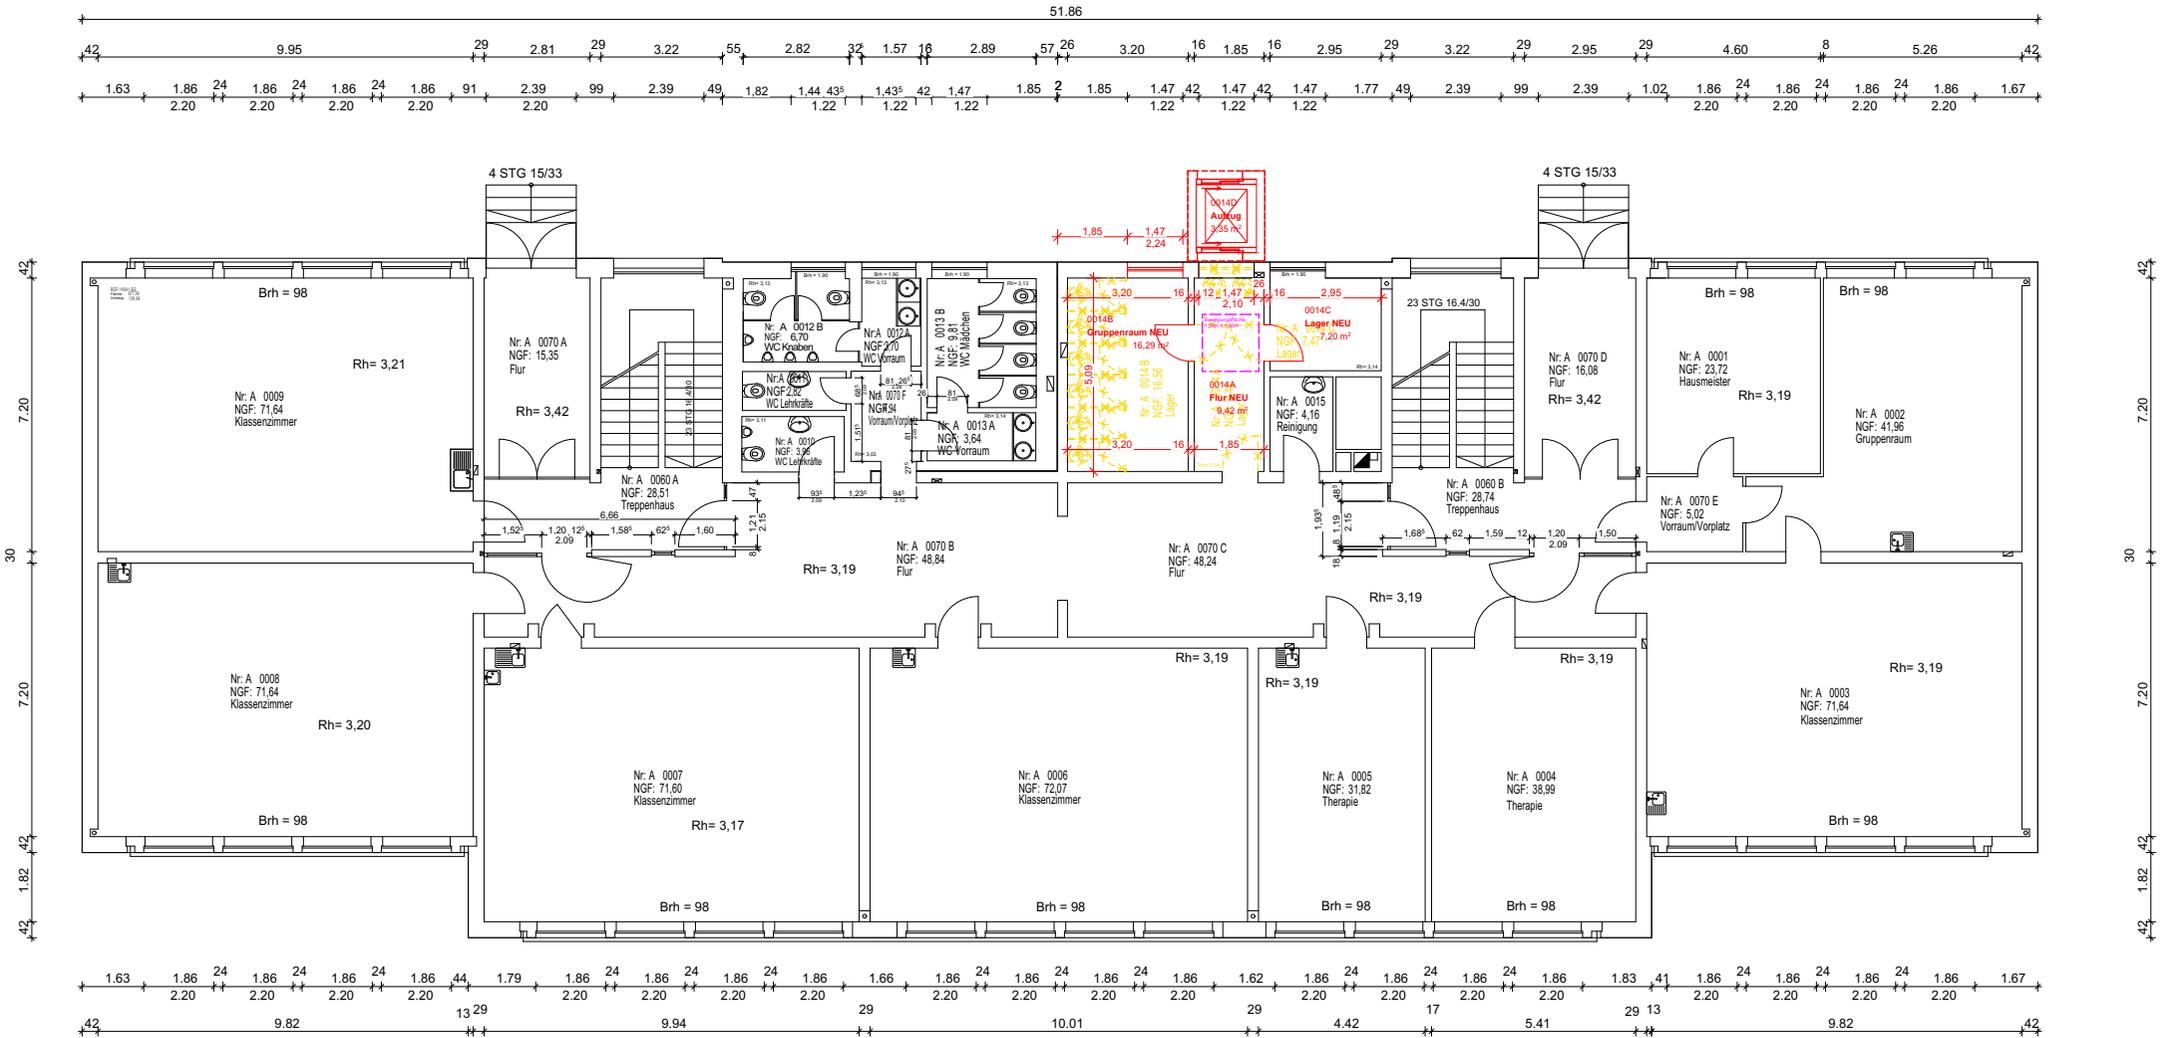

Projekt 145A
OPS I

Plan Nr. 02 EG
Maßstab 1:200
Datum: 20.02.2023




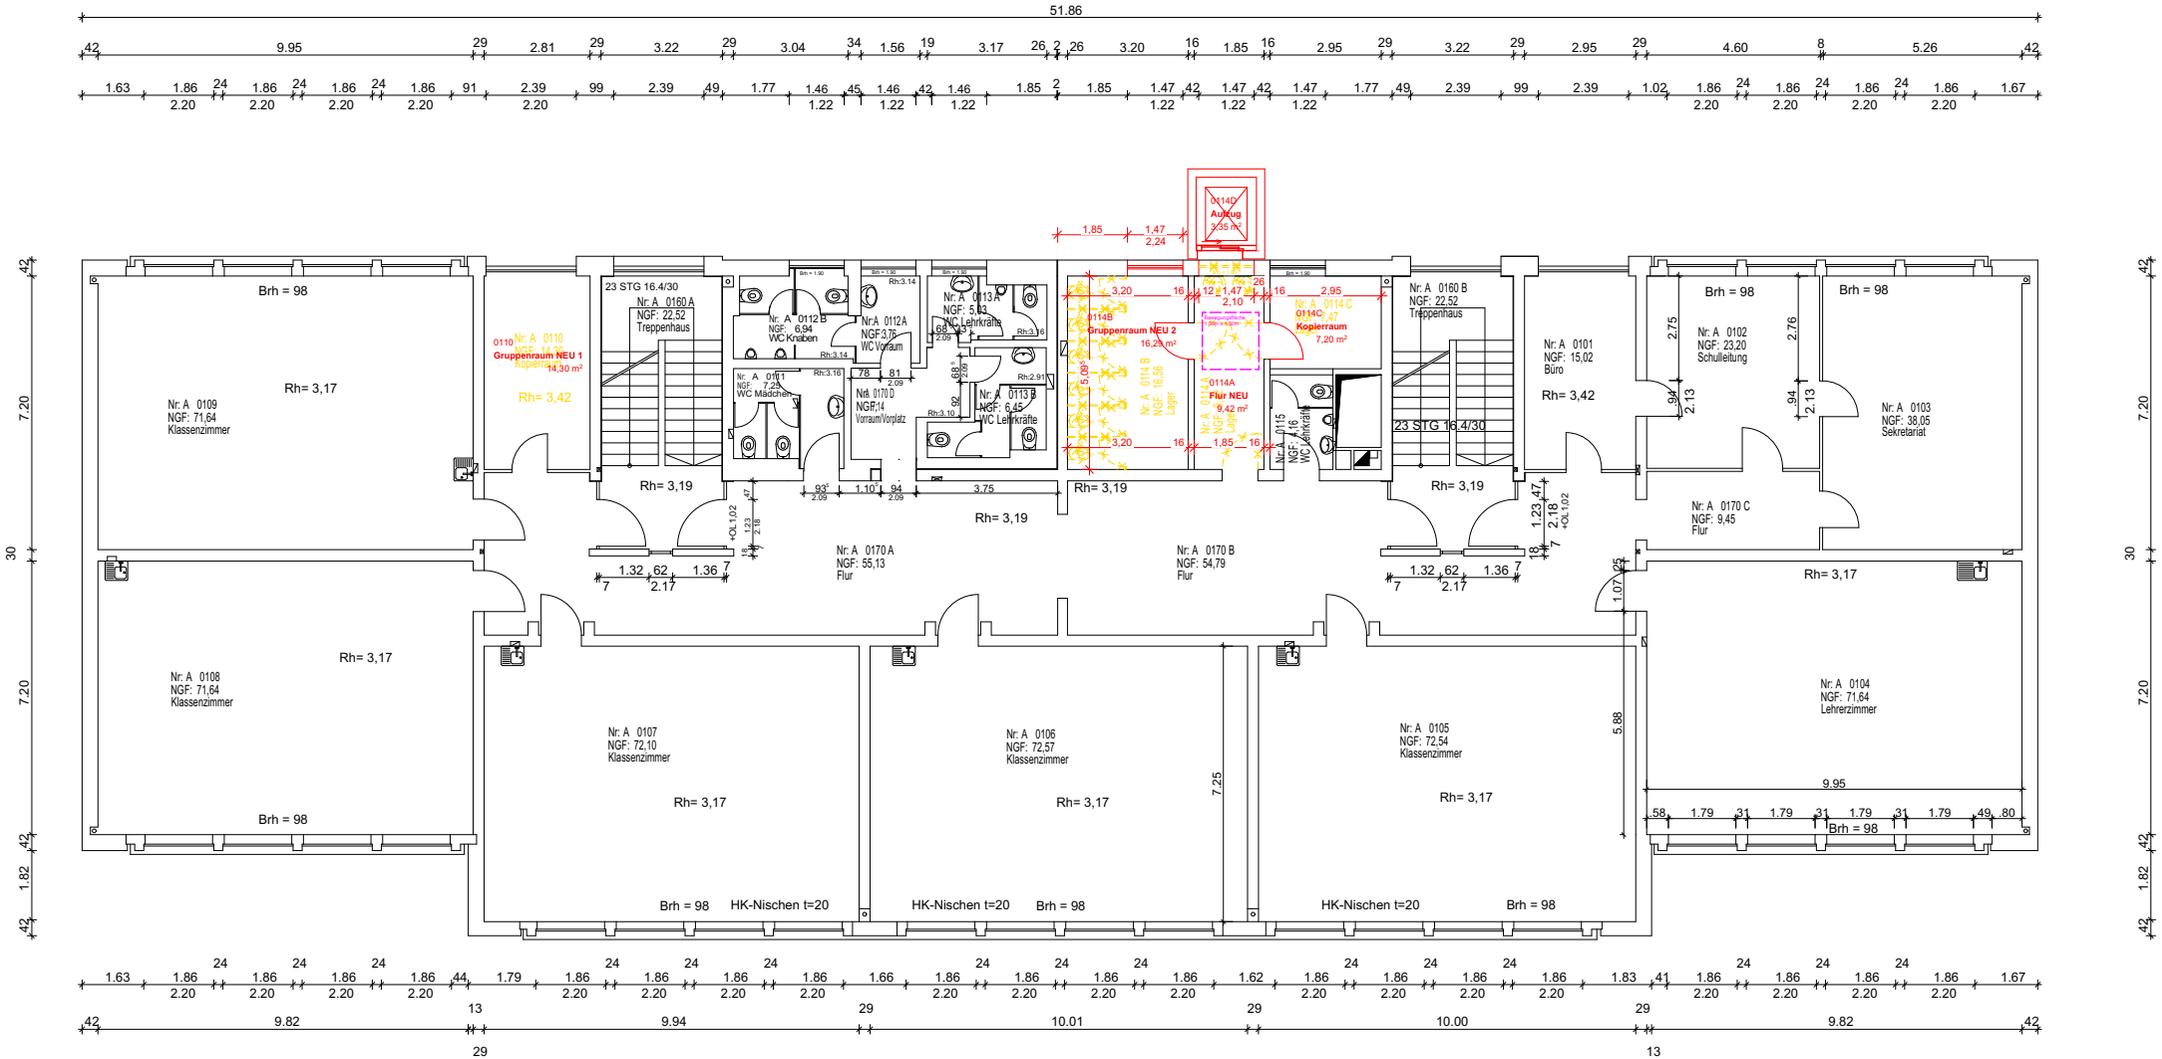

Projekt 145A
OPS I

Plan Nr. 03 1.OG
Maßstab 1:200
Datum: 20.02.2023




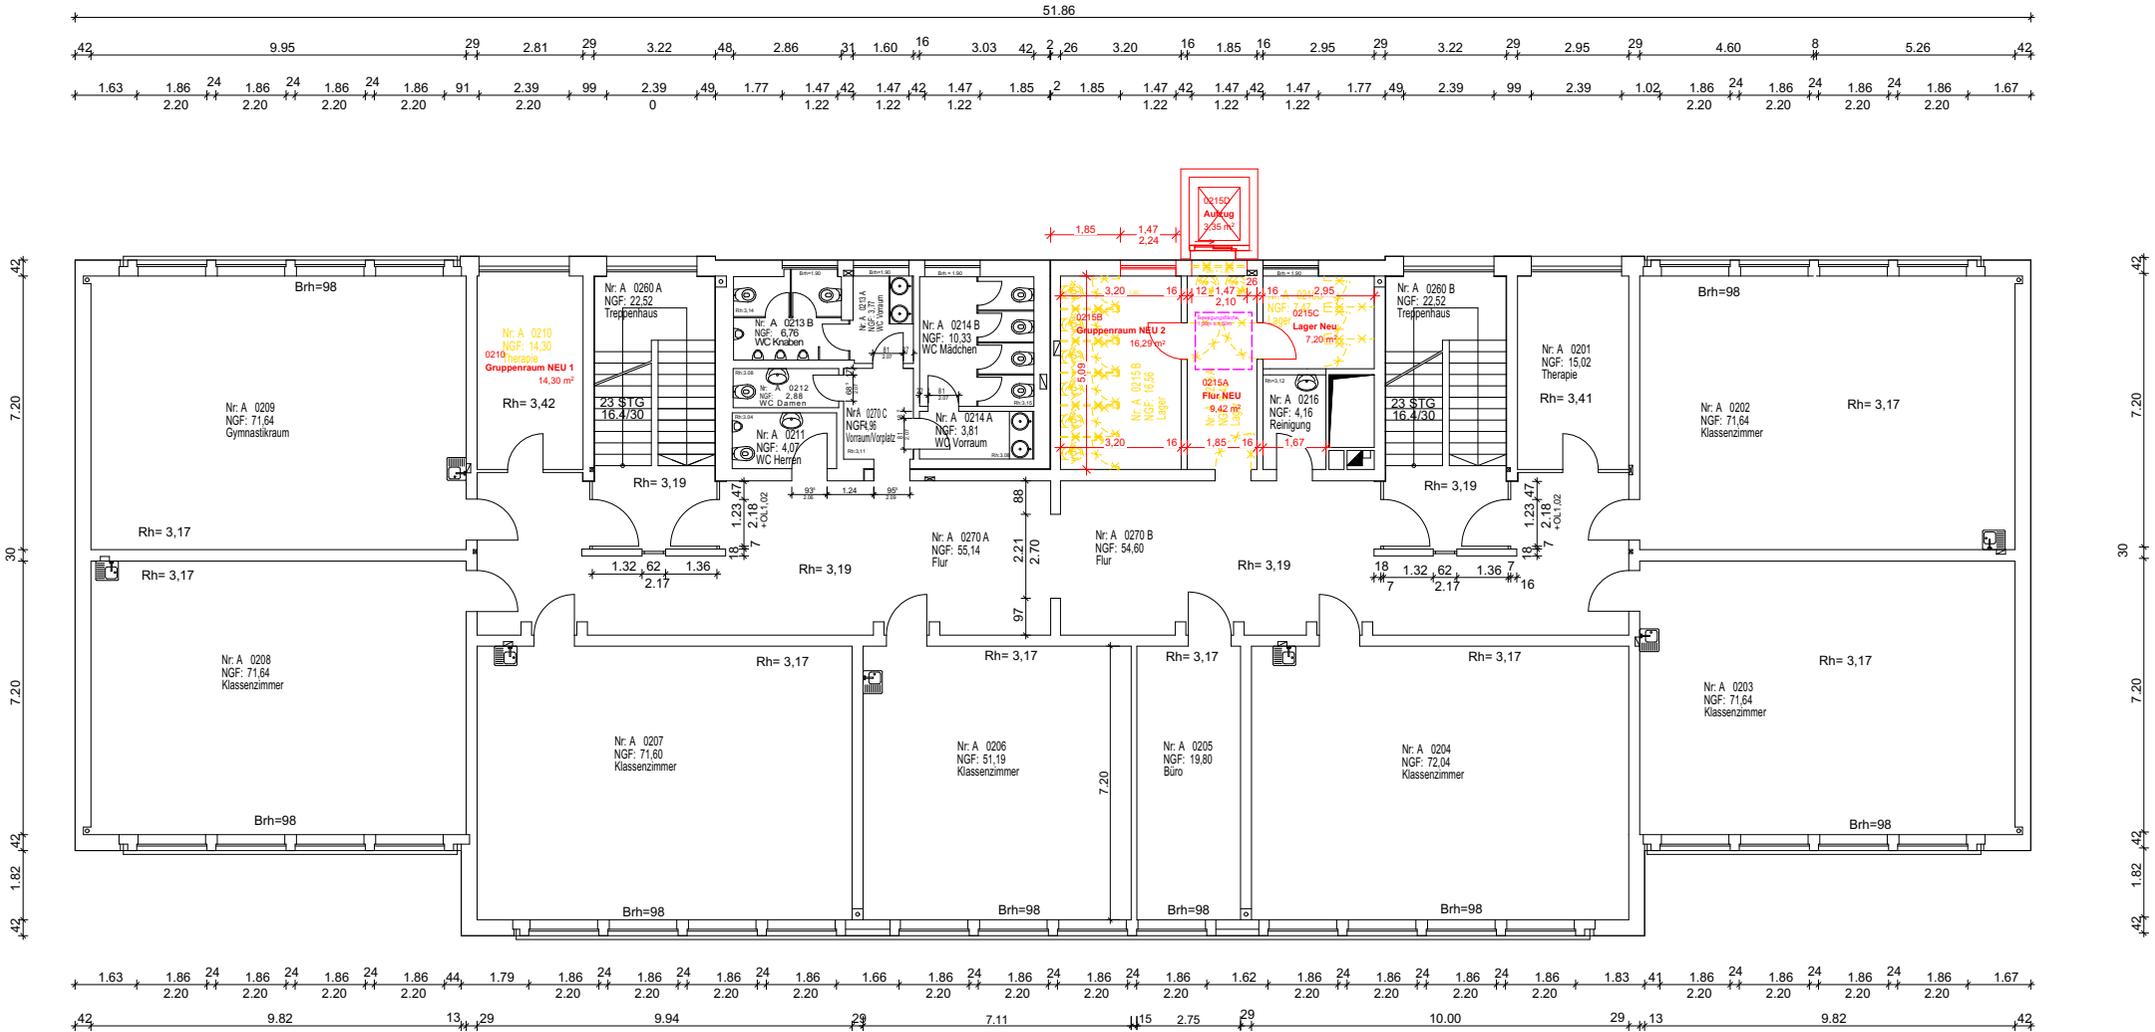

Projekt 145A
OPS I

Plan Nr. 04 2.OG
Maßstab 1:200
Datum: 20.02.2023




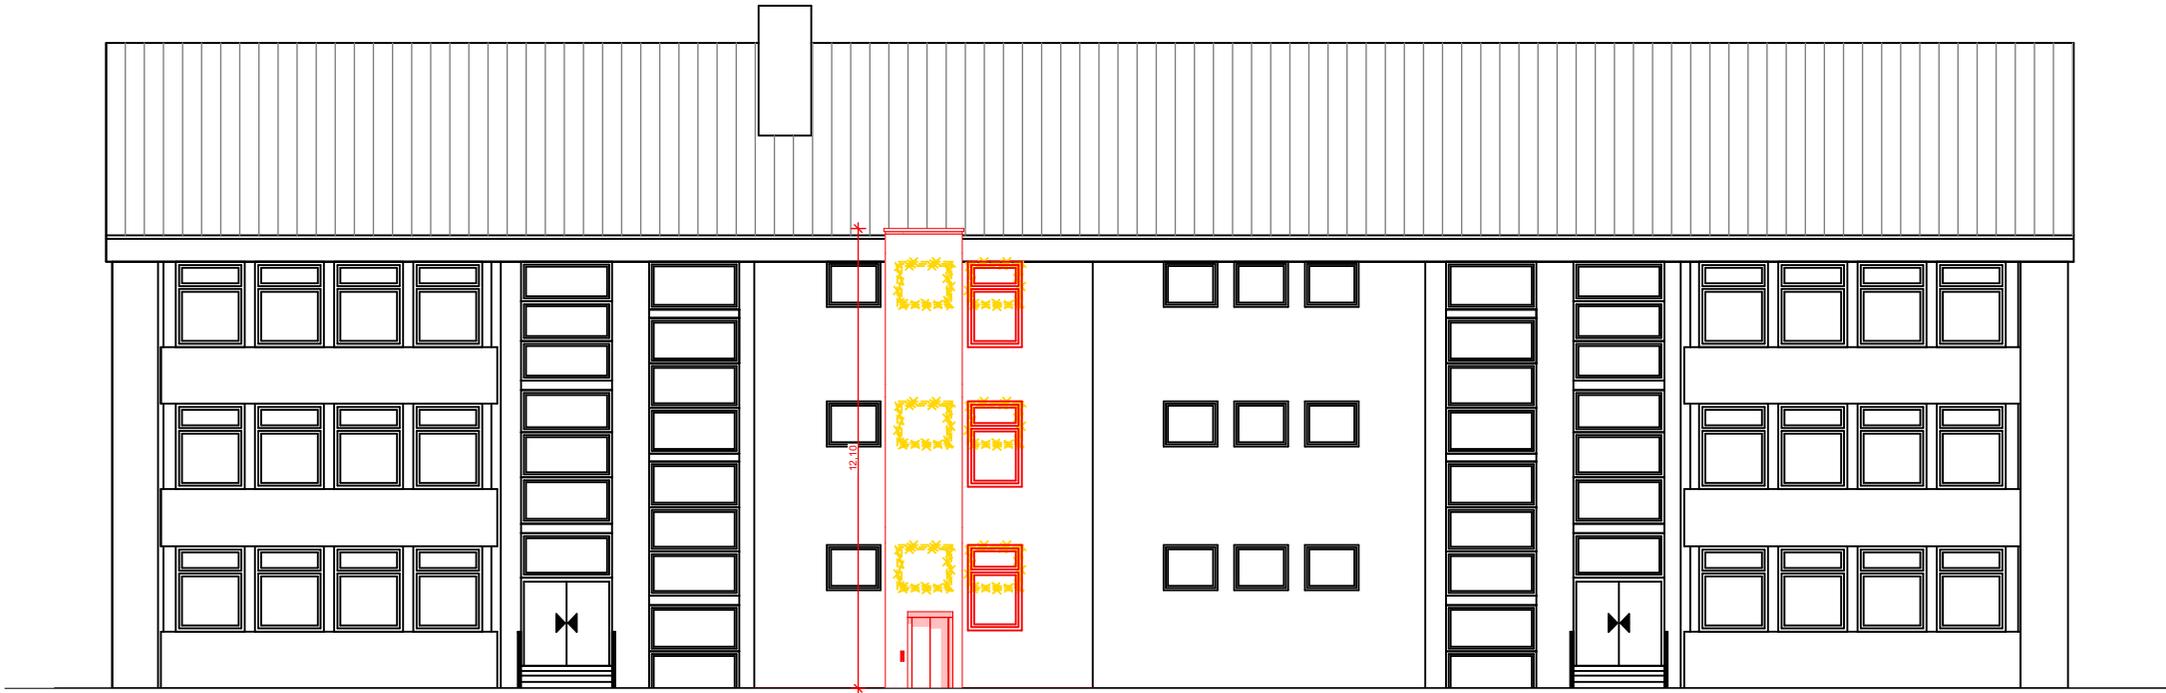

Projekt 145A
OPS I

Plan Nr. 05 Ansicht Nord
Maßstab 1:200
Datum: 20.02.2023



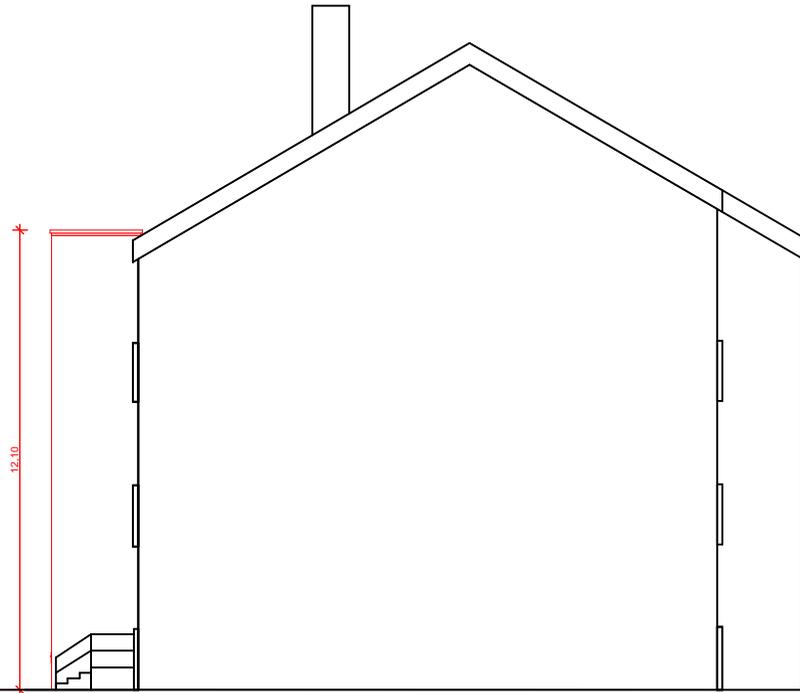

Projekt 145A
OPS I

Plan Nr. 06 Ansicht West
Maßstab 1:200
Datum: 20.02.2023

