

Legende




Planungsumgriff Fitnessparcours

 Kanalbetriebsweg

 Talblick

 geprüfte Varianten

0 50 100 150 m

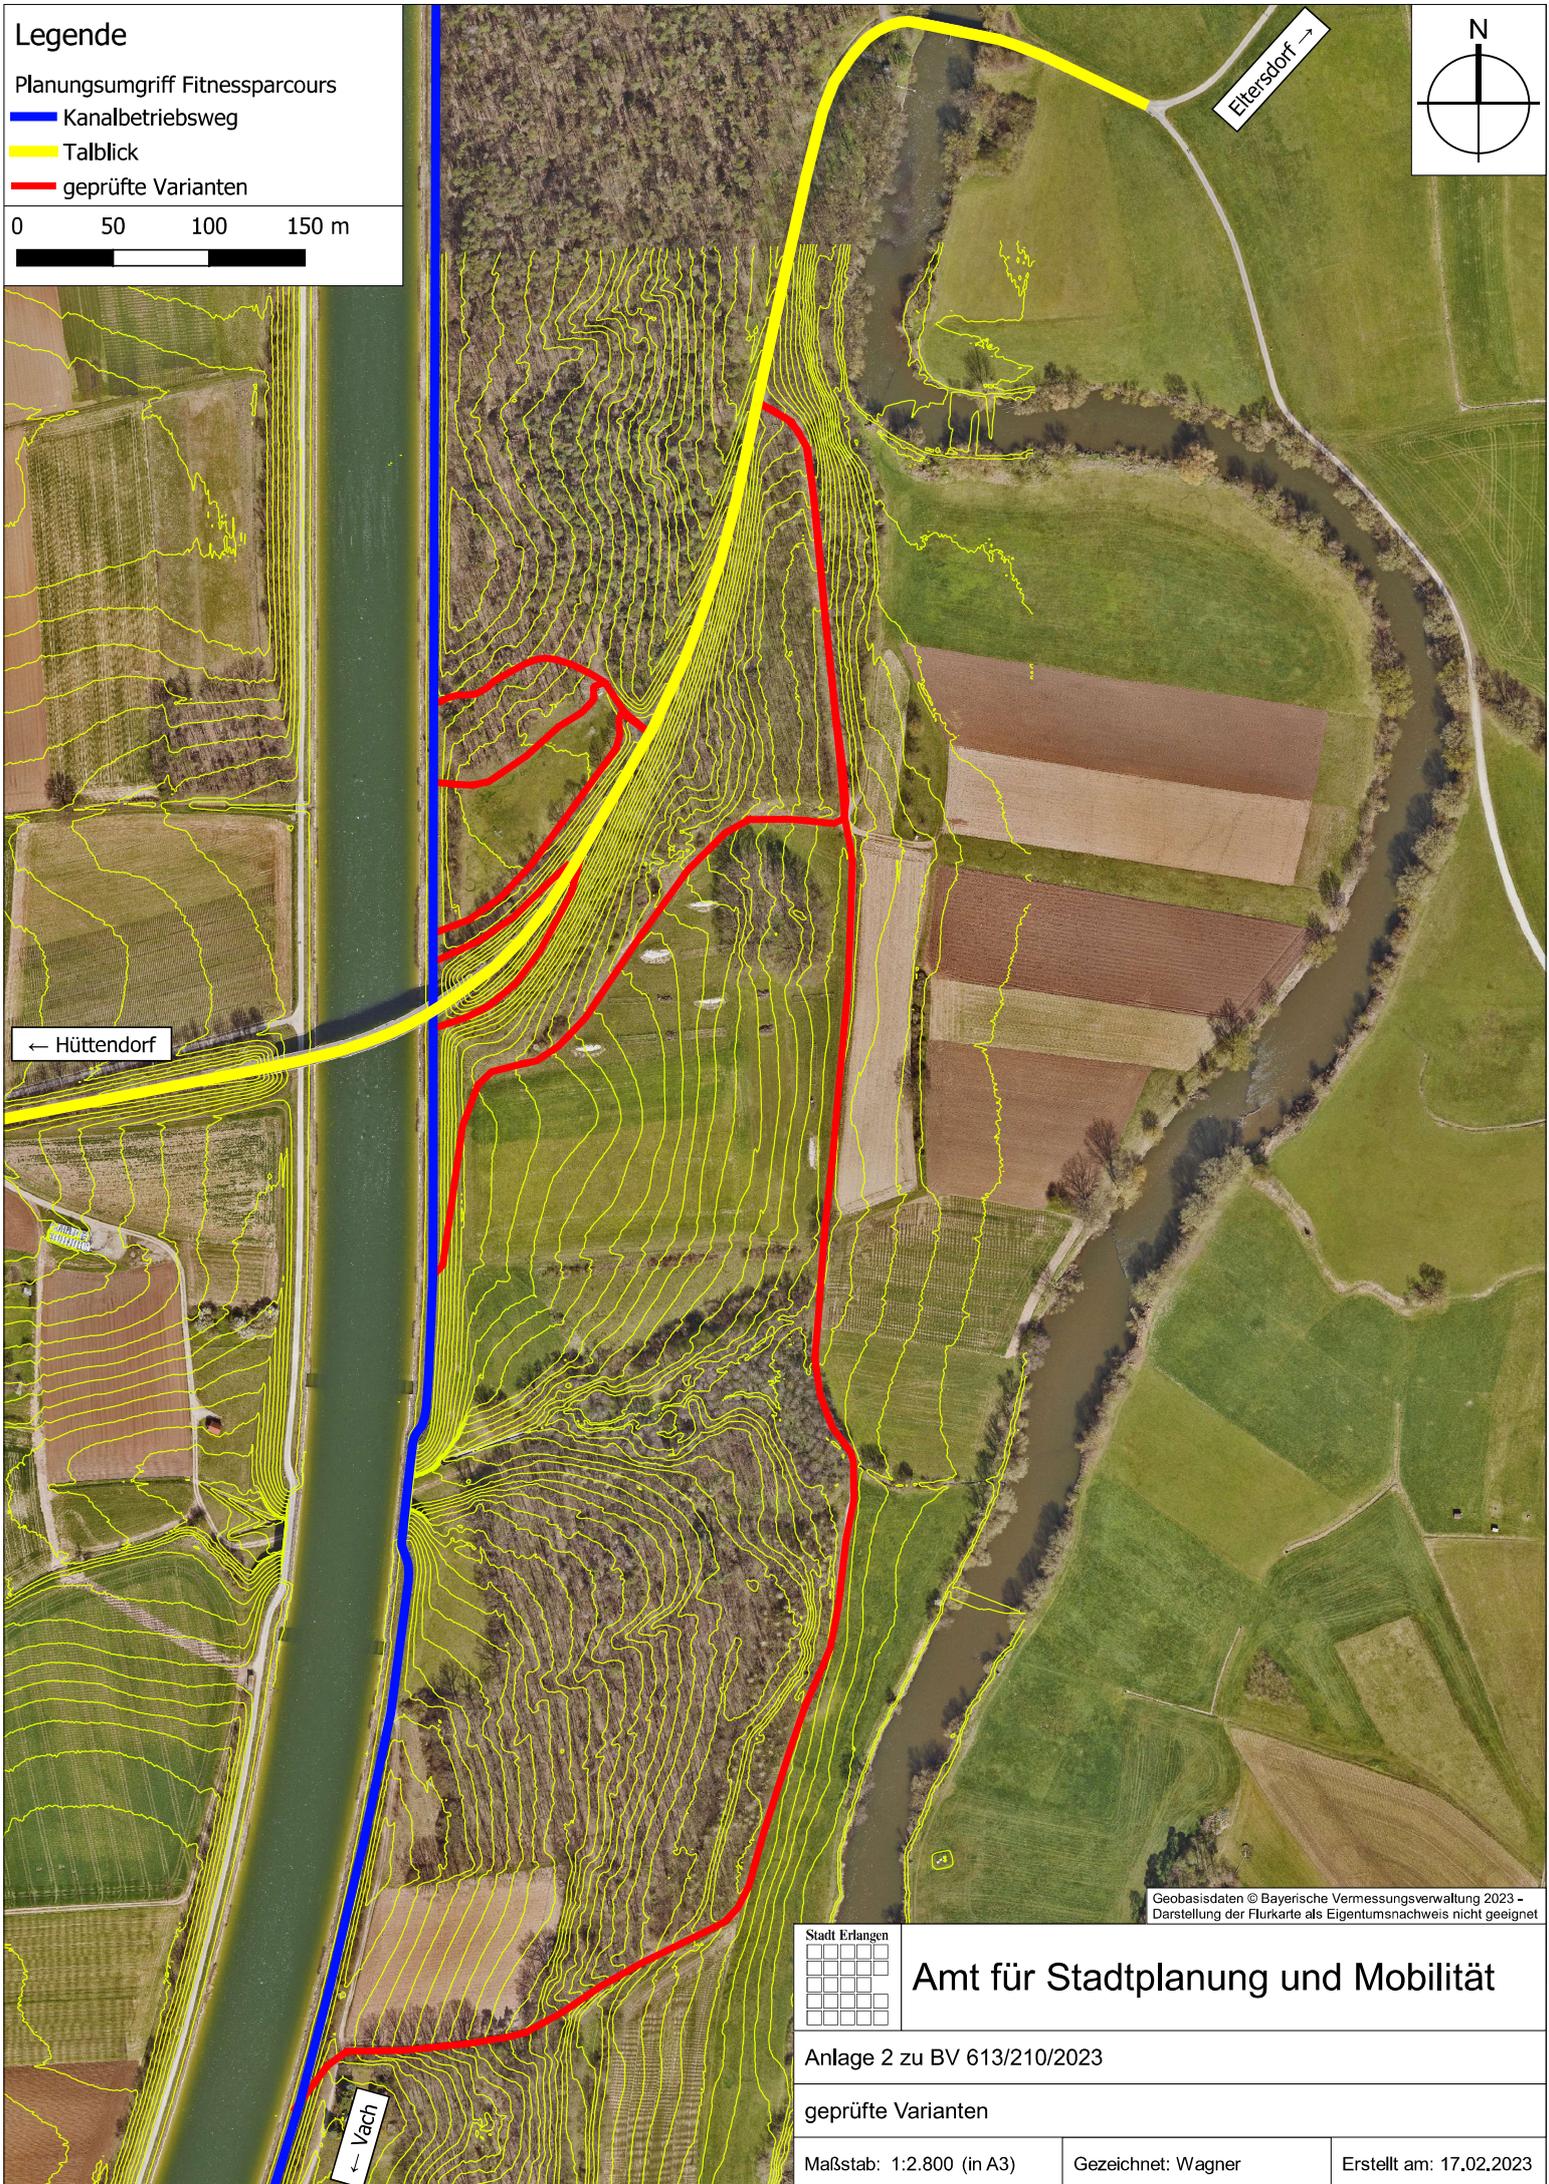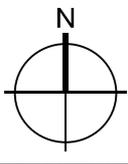 

← Hüttendorf

Eltersdorf →

← Vach

Geobasisdaten © Bayerische Vermessungsverwaltung 2023 - Darstellung der Flurkarte als Eigentumsnachweis nicht geeignet

Stadt Erlangen



Amt für Stadtplanung und Mobilität

Anlage 2 zu BV 613/210/2023

geprüfte Varianten

Maßstab: 1:2.800 (in A3)

Gezeichnet: Wagner

Erstellt am: 17.02.2023