



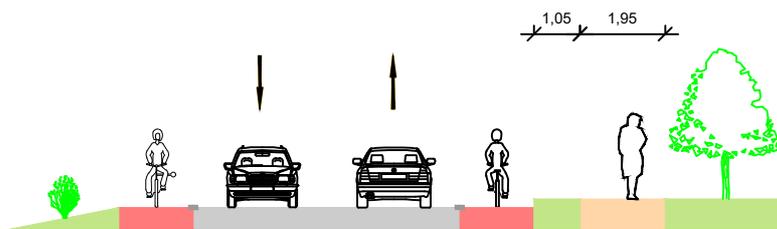

Querschnitt A-A' Bestand

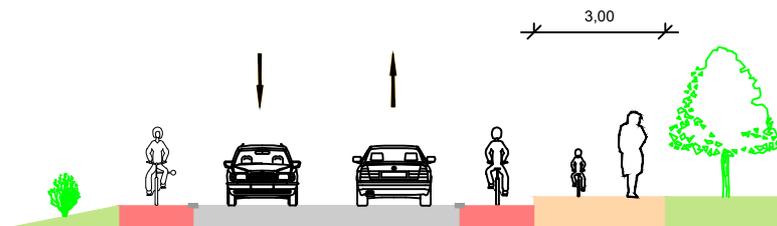


Querschnitt A-A' Planung




- Gehweg
- komb. Geh/Radweg
- Roteinfärbung Asphalt
- Insel / Fahrbahnteiler
- Grünfläche
- Bordstein/ abgesenkt
- Bestand
- Planung
- Abbruch
- Markierung Neu
- Markierung entfernen
- Querneigung im Bestand
- geplanter Baum

Änderungen:		
a. 22.12.22	Bushaltestellen ergänzt und angepasst	gez. Kießling
b. 24.01.23	Texte und Bemaßungen ergänzt	gez. D.-Lorper
c. xx.xx.xx.	Art der Änderung	gez.
Stadt Erlangen		
<b>Amt für Stadtplanung und Mobilität</b> Abteilung Mobilitätsplanung		
<b>Verbreiterung Geh-/Radweg - Teil 1</b>		
Fürther Straße & Eltersdorfer Straße		
Bearbeitung: gez. D.-Lorper		Abt.-leitung: gez. Dr. Korda
M 1:500 (A3)	Plannr.: 1.2	Amtsleitung: gez. Lohse
erstellt am: 09.03.2023		

Planung Insel analog zur Insel an der Kreuzung Loewenichstraße/Fürther Straße

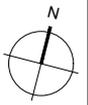

Planung Insel analog zur Insel an der Kreuzung Loewenichstraße/Fichstraße

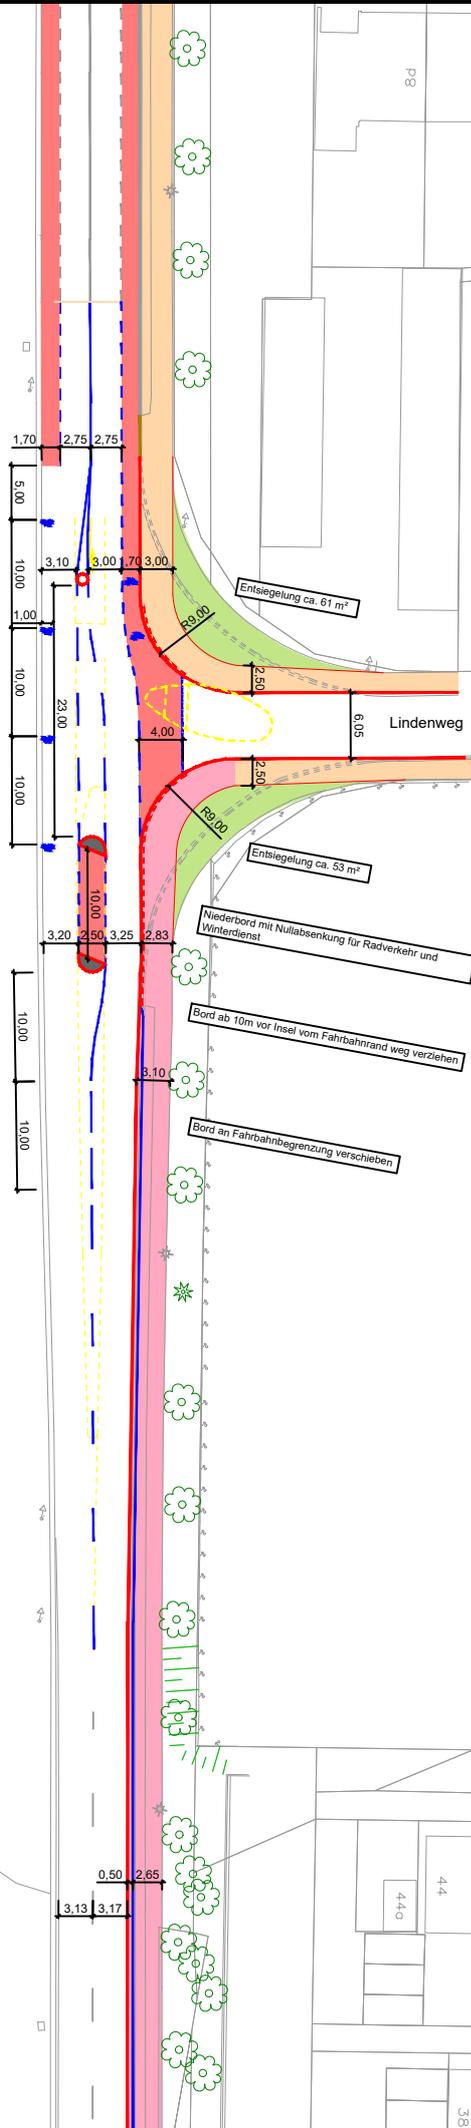

	Gehweg
	komb. Geh/Radweg
	Roteinfärbung Asphalt
	Insel / Fahrbahnteiler
	Grünfläche
	Bordstein/ abgesenkt
	Bestand
	Planung
	Abbruch
	Markierung Neu
	Markierung entfernen
	Querneigung im Bestand
	geplanter Baum

Änderungen:		
a. 22.12.22	Bushaltestellen ergänzt und angepasst	gez. Kießling
b. 24.01.23	Texte und Bemaßungen ergänzt	gez. D.-Lorper
c. xx.xx.xx.	Art der Änderung	gez.
Stadt Erlangen		
<b>Amt für Stadtplanung und Mobilität</b> <b>Abteilung Mobilitätsplanung</b>		
<b>Verbreiterung Geh-/Radweg - Teil 2</b> Fürther Straße & Eltersdorfer Straße		
Bearbeitung: gez. D.-Lorper		Abt.-leitung: gez. Dr. Korda
M 1:500 (A3)	Plannr.: 1.2	Amtsleitung: gez. Lohse
erstellt am: 09.03.2023		



B B'

Querung gemäß Erlanger Standard  
barrierefrei ausführen


Bushaltestelle  
"Weidenweg"

GF-Wartehalle Fa. Ströber versetzen  
Diesen Bereich frei von Leitungen halten


Wartehalle ESTW versetzen  
Diesen Bereich frei von Leitungen halten  
(z.B. Telekom-Leitung)

	Gehweg
	komb. Geh/Radweg
	Roteinfärbung Asphalt
	Insel / Fahrbahnteiler
	Grünfläche
	Bordstein/ abgesenkt
	Bestand
	Planung
	Abbruch
	Markierung Neu
	Markierung entfernen
	Querneigung im Bestand
	geplanter Baum

Querschnitt B-B' Bestand

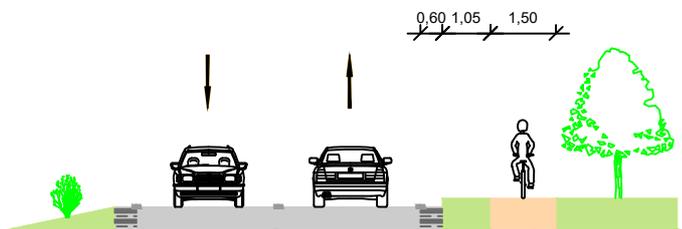

Querschnitt B-B' Planung

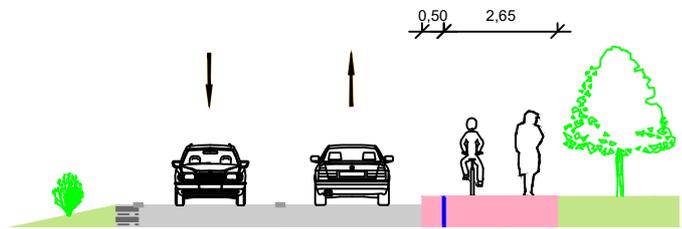

Änderungen:			
a.	22.12.22	Bushaltestellen ergänzt und angepasst	gez. Kießling
b.	24.01.23	Texte und Bemaßungen ergänzt	gez. D.-Lorper
c.	xx.xx.xx.	Art der Änderung	gez.

Stadt Erlangen

<input type="checkbox"/>	<input type="checkbox"/>	<input type="checkbox"/>	<input type="checkbox"/>
<input type="checkbox"/>	<input type="checkbox"/>	<input type="checkbox"/>	<input type="checkbox"/>
<input type="checkbox"/>	<input type="checkbox"/>	<input type="checkbox"/>	<input type="checkbox"/>
<input type="checkbox"/>	<input type="checkbox"/>	<input type="checkbox"/>	<input type="checkbox"/>

**Amt für Stadtplanung und Mobilität**  
Abteilung Mobilitätsplanung


Verbreiterung Geh-/Radweg - Teil 3

Fürther Straße & Eltersdorfer Straße


Bearbeitung: gez. D.-Lorper      Abt.-leitung: gez. Dr. Korda

M 1:500 (A3)      Plannr.: 1.2      Amtsleitung: gez. Lohse


erstellt am: 09.03.2023

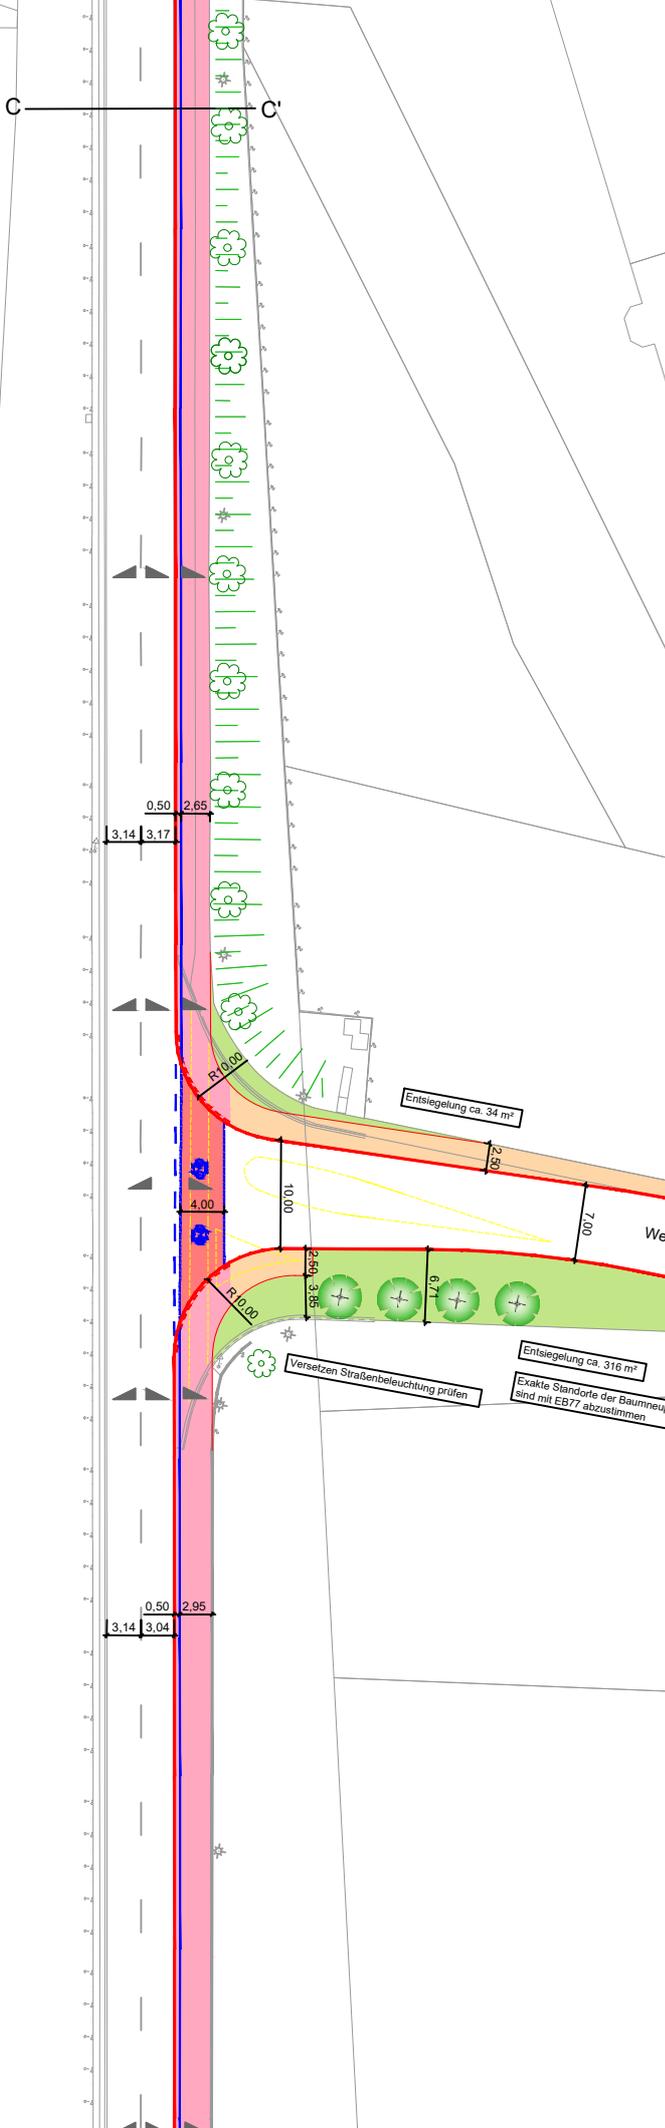

### Querschnitt C-C' Bestand

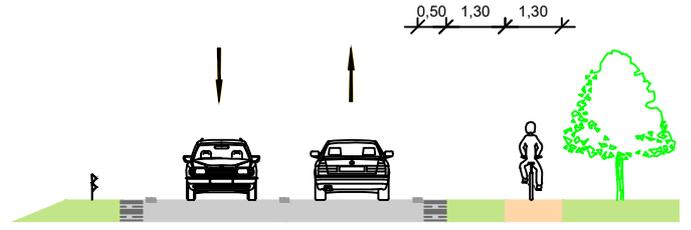


### Querschnitt C-C' Planung

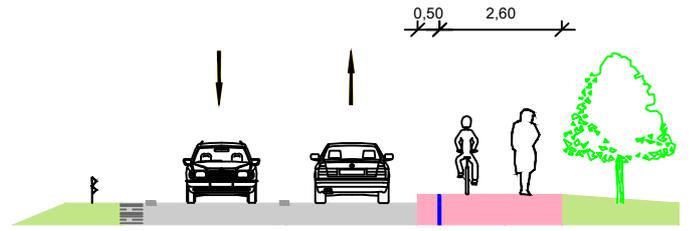


- Gehweg
- komb. Geh/Radweg
- Roteinfärbung Asphalt
- Insel / Fahrbahnteiler
- Grünfläche
- Bordstein/ abgesenkt
- Bestand
- Planung
- Abbruch
- Markierung Neu
- Markierung entfernen
- Querneigung im Bestand
- geplanter Baum

<b>Änderungen:</b>		
a. 22.12.22	Bushaltestellen ergänzt und angepasst	gez. Kießling
b. 24.01.23	Texte und Bemaßungen ergänzt	gez. D.-Lorper
c. xx.xx.xx.	Art der Änderung	gez.
<div style="display: flex; align-items: center;"> <div style="width: 40px; height: 40px; border: 1px solid black; margin-right: 10px;"></div> <div> <p><b>Amt für Stadtplanung und Mobilität</b></p> <p>Abteilung Mobilitätsplanung</p> </div> </div>		
<b>Verbreiterung Geh-/Radweg - Teil 4</b>		
Fürther Straße & Eltersdorfer Straße		
Bearbeitung: gez. D.-Lorper		Abt.-leitung: gez. Dr. Korda
M 1:500 (A3)	Plannr.: 1.2	Amtsleitung: gez. Lohse
erstellt am: 09.03.2023		





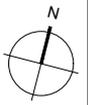

### Querschnitt E-E' Bestand

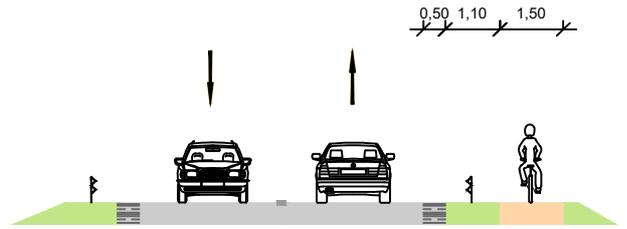


### Querschnitt E-E' Planung

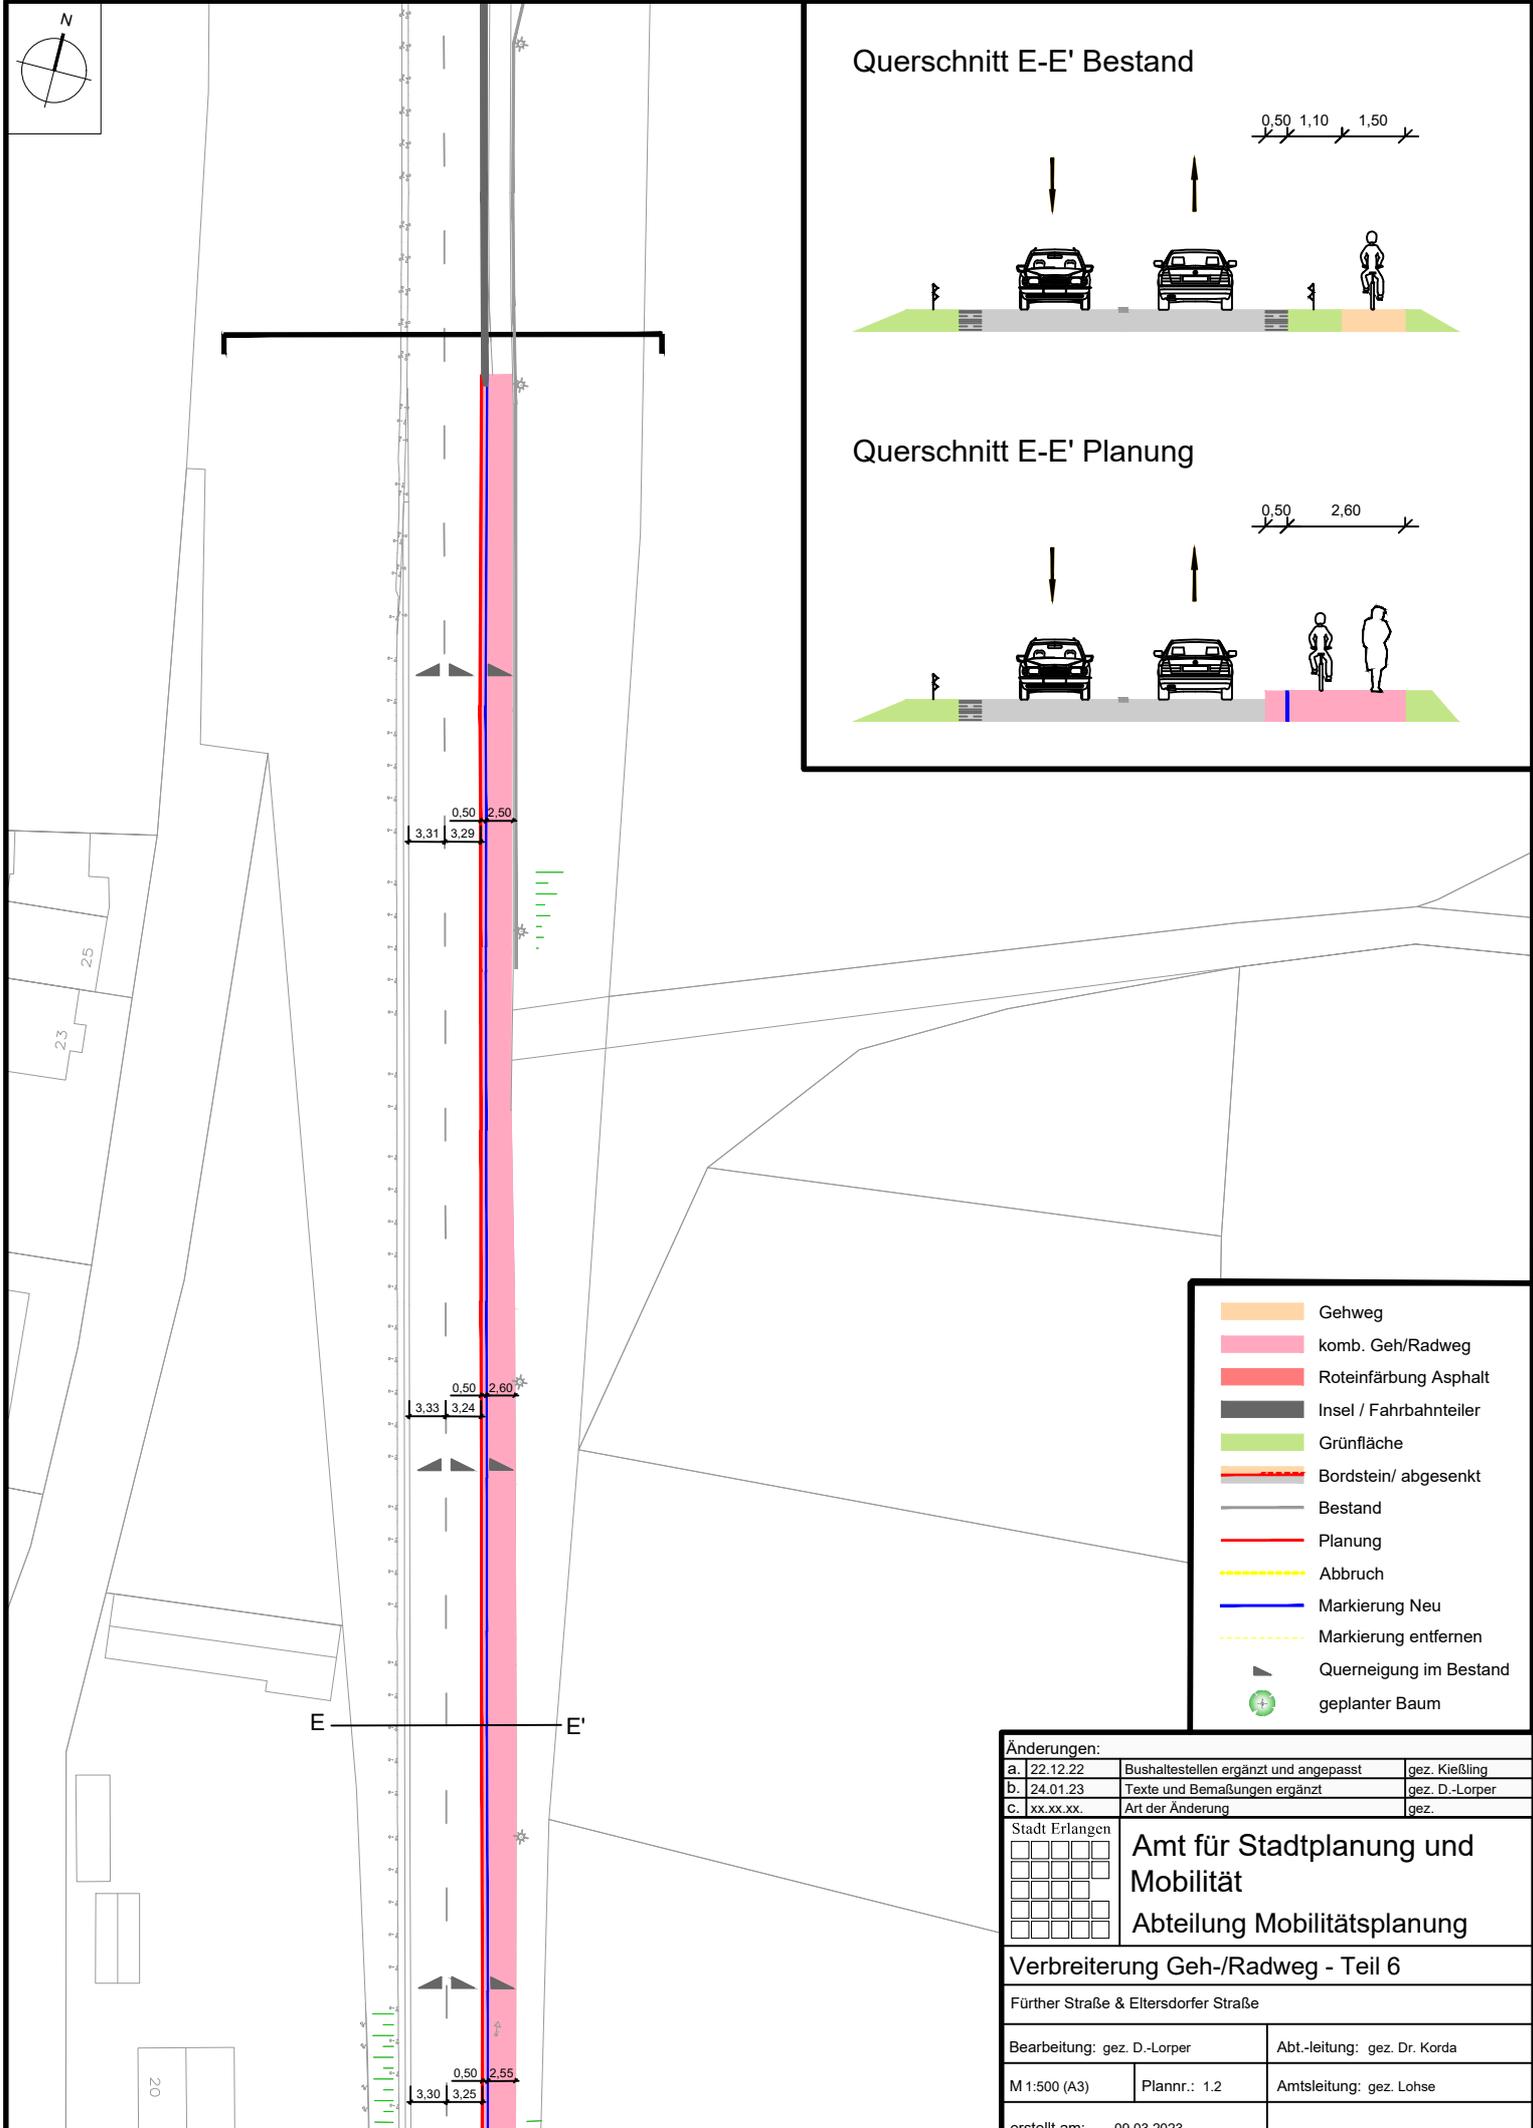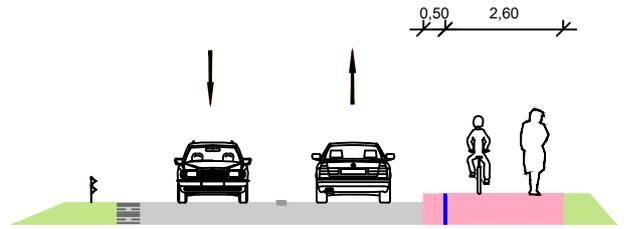


	Gehweg
	komb. Geh/Radweg
	Roteinfärbung Asphalt
	Insel / Fahrbahnteiler
	Grünfläche
	Bordstein/ abgesenkt
	Bestand
	Planung
	Abbruch
	Markierung Neu
	Markierung entfernen
	Querneigung im Bestand
	geplanter Baum


Änderungen:		
a. 22.12.22	Bushaltestellen ergänzt und angepasst	gez. Kießling
b. 24.01.23	Texte und Bemaßungen ergänzt	gez. D.-Lorper
c. xx.xx.xx.	Art der Änderung	gez.
Stadt Erlangen		
 <b>Amt für Stadtplanung und Mobilität</b> Abteilung Mobilitätsplanung		
<b>Verbreiterung Geh-/Radweg - Teil 6</b>		
Fürther Straße & Eltersdorfer Straße		
Bearbeitung: gez. D.-Lorper		Abt.-leitung: gez. Dr. Korda
M 1:500 (A3)	Plannr.: 1.2	Amtsleitung: gez. Lohse
erstellt am: 09.03.2023		

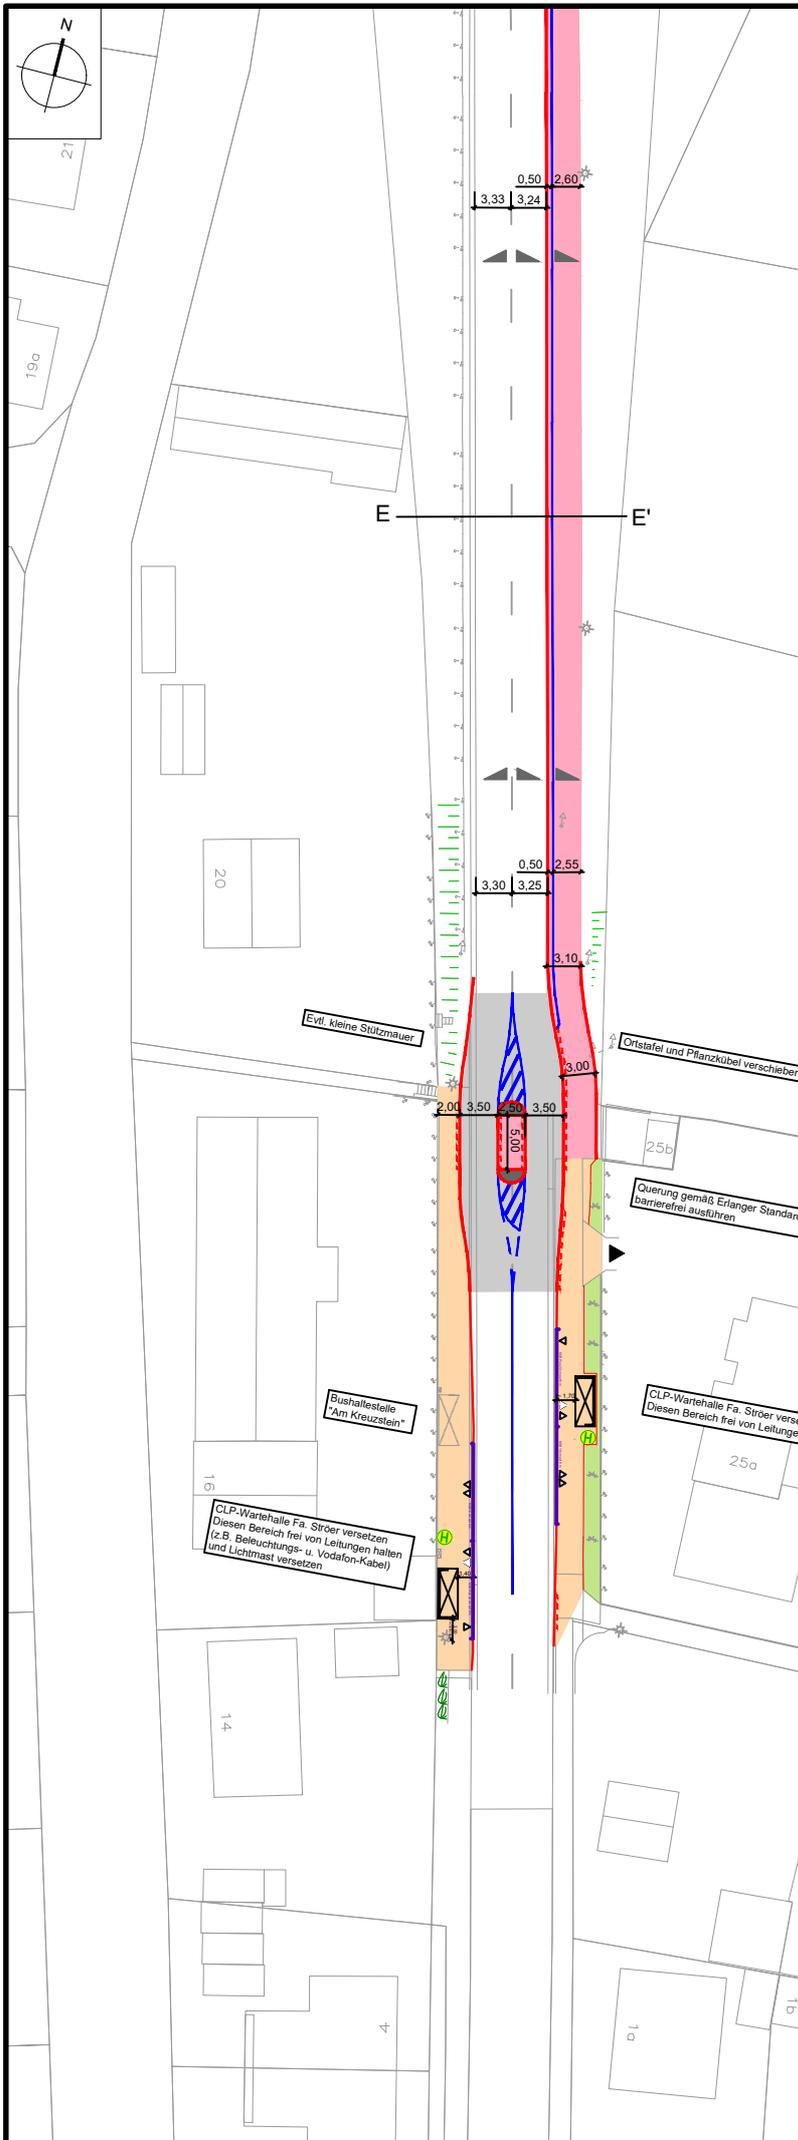

### Querschnitt E-E' Bestand

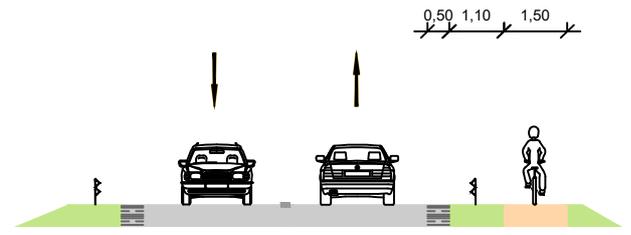

### Querschnitt E-E' Planung

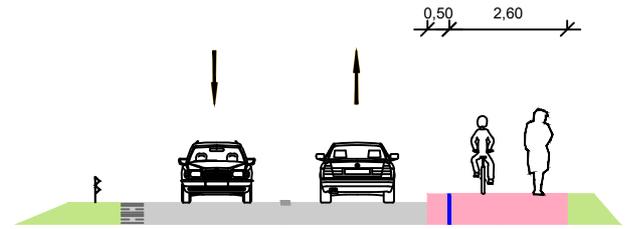

	Gehweg
	komb. Geh/Radweg
	Roteinfärbung Asphalt
	Insel / Fahrbahnteiler
	Grünfläche
	Bordstein/ abgesenkt
	Bestand
	Planung
	Abbruch
	Markierung Neu
	Markierung entfernen
	Querneigung im Bestand
	geplanter Baum

<b>Änderungen:</b>			
a.	22.12.22	Bushaltestellen ergänzt und angepasst	gez. Kießling
b.	24.01.23	Texte und Bemaßungen ergänzt	gez. D.-Lorper
c.	xx.xx.xx.	Art der Änderung	gez.
		<b>Amt für Stadtplanung und Mobilität</b> <b>Abteilung Mobilitätsplanung</b>	
<b>Verbreiterung Geh-/Radweg - Teil 7</b>			
Fürther Straße & Eltersdorfer Straße			
Bearbeitung: gez. D.-Lorper		Abt.-leitung: gez. Dr. Korda	
M 1:500 (A3)	Plannr.: 1.2	Amtsleitung: gez. Lohse	
erstellt am: 09.03.2023			