


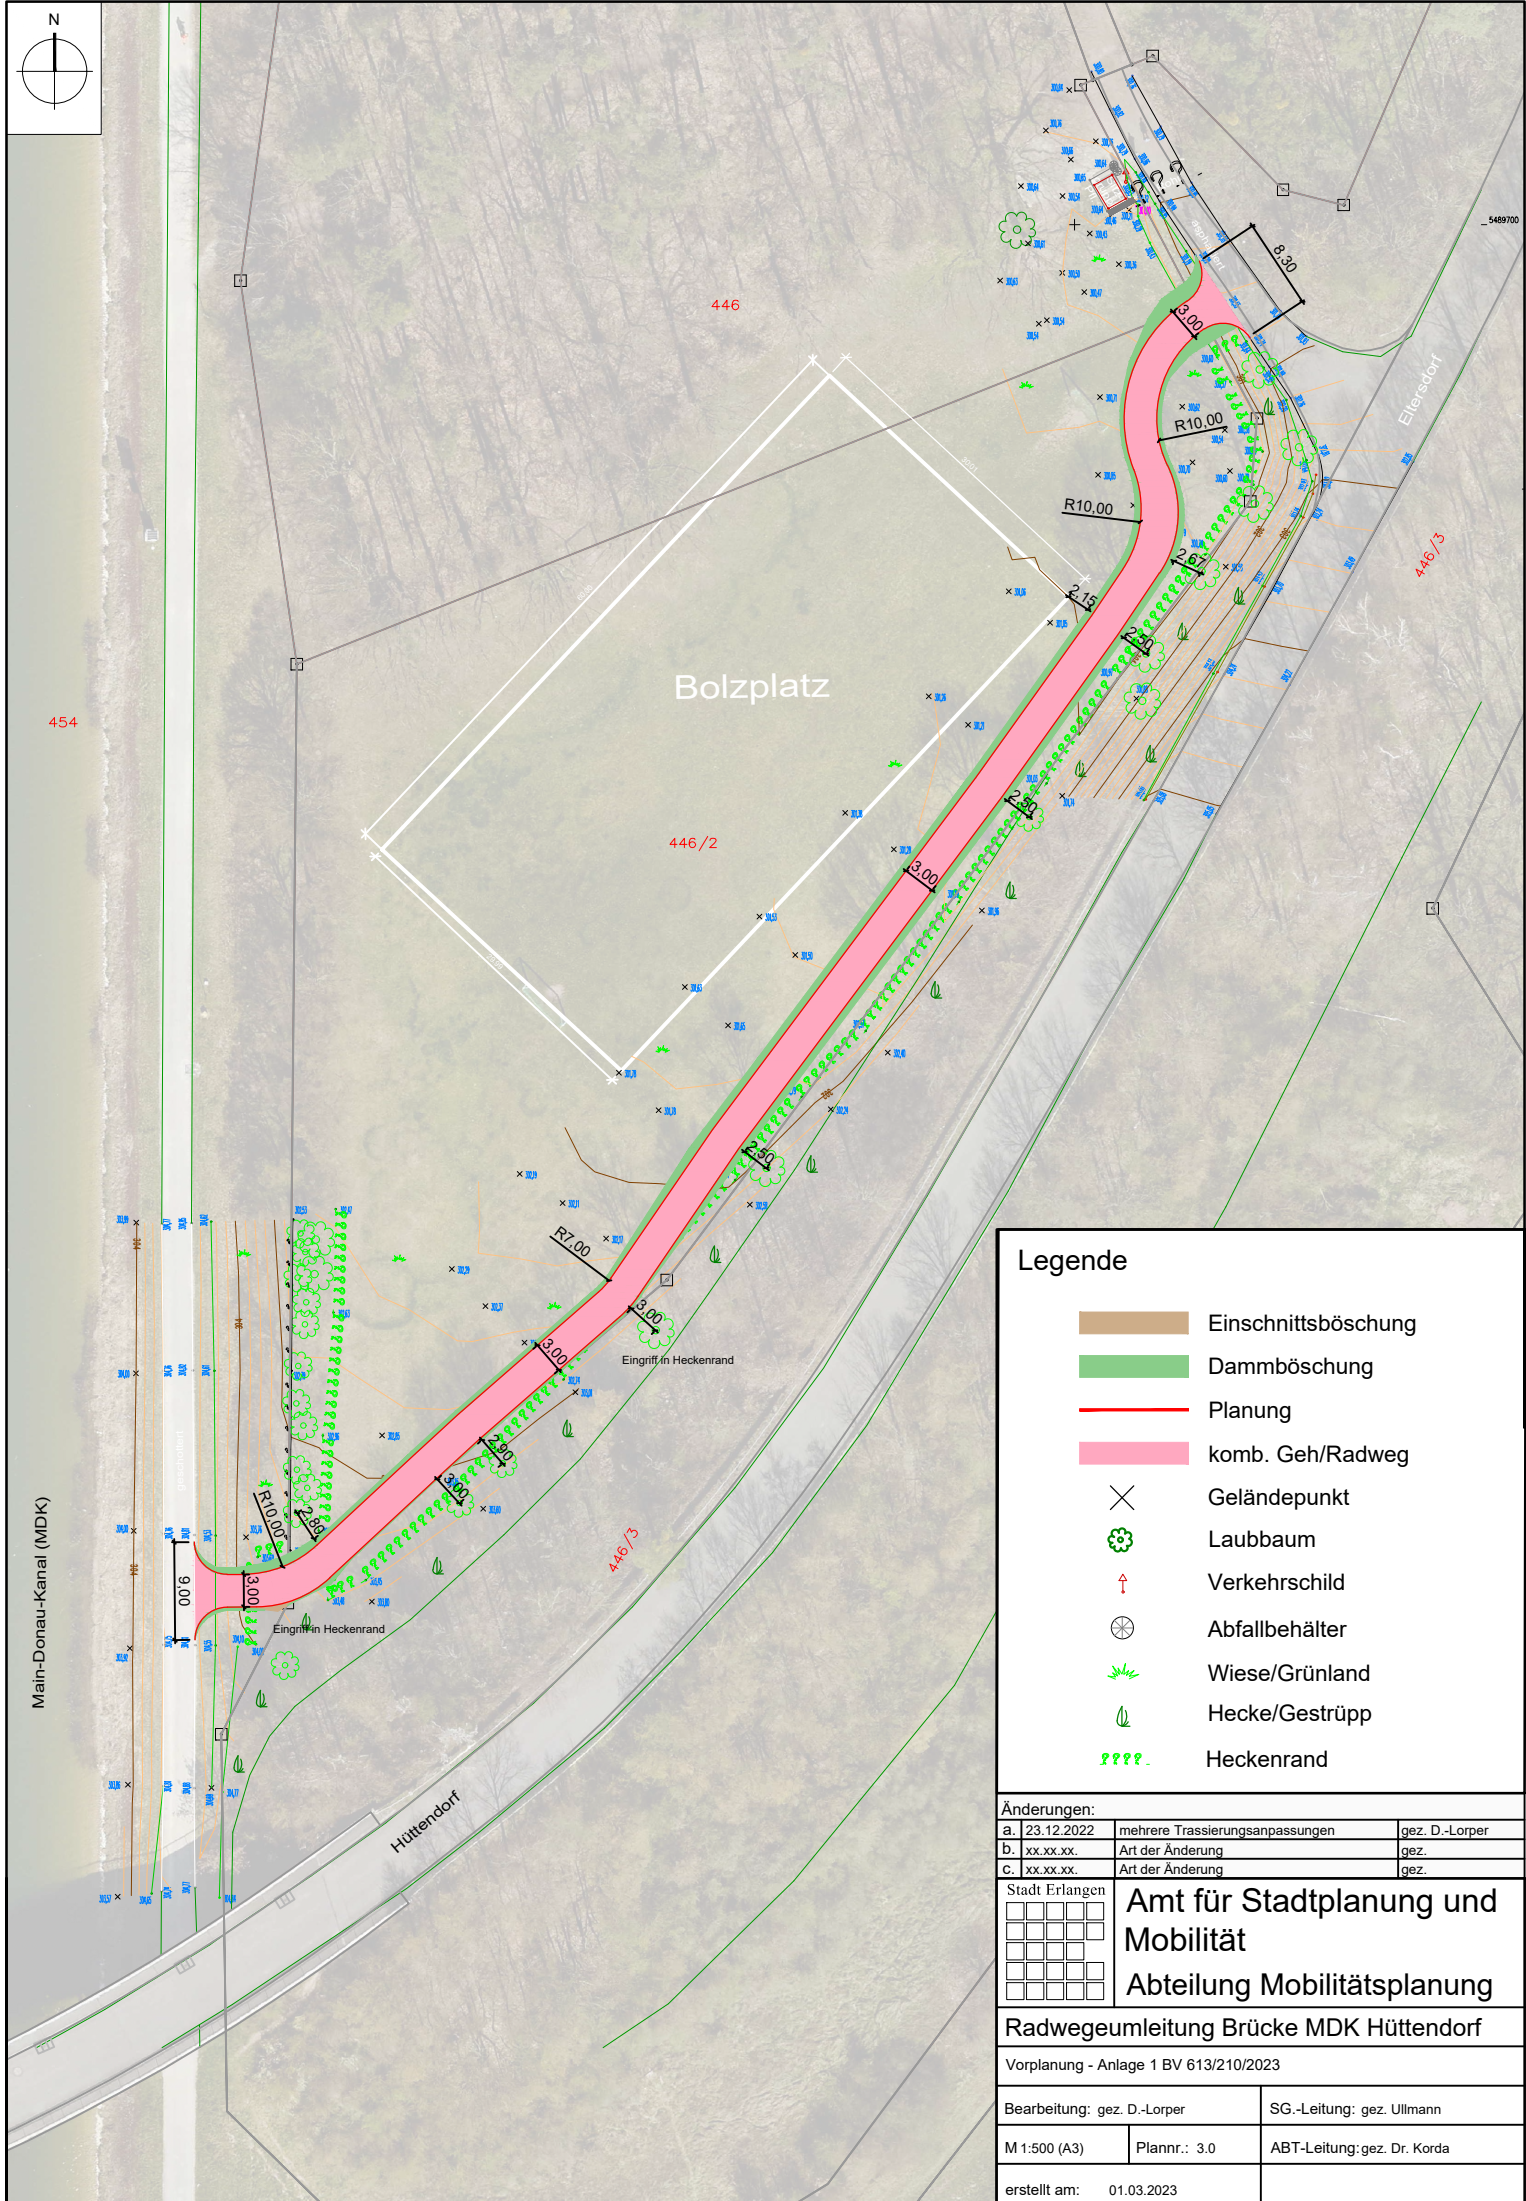

Legende

	Einschnittsböschung
	Dammböschung
	Planung
	komb. Geh/Radweg
	Geländepunkt
	Laubbaum
	Verkehrsschild
	Abfallbehälter
	Wiese/Grünland
	Hecke/Gestrüpp
	Heckenrand

a.	23.12.2022	mehrere Trassierungsanpassungen	gez. D.-Lorper
b.	xx.xx.xx.	Art der Änderung	gez.
c.	xx.xx.xx.	Art der Änderung	gez.

Amt für Stadtplanung und
Mobilität
Abteilung Mobilitätsplanung

Vorplanung - Anlage 1 BV 613/210/2023

Bearbeitung: gez. D.-Lorper	SG.-Leitung: gez. Ullmann
-----------------------------	---------------------------

M 1:500 (A3)	Plannr.: 3.0	ABT-Leitung:gez. Dr. Korda
--------------	--------------	----------------------------

erstellt am:	01.03.2023
--------------	------------