





# Plan 2 zur VAO vom 07.03.2023

## Neubeschilderung der Fußgängerzone Lindnerstraße

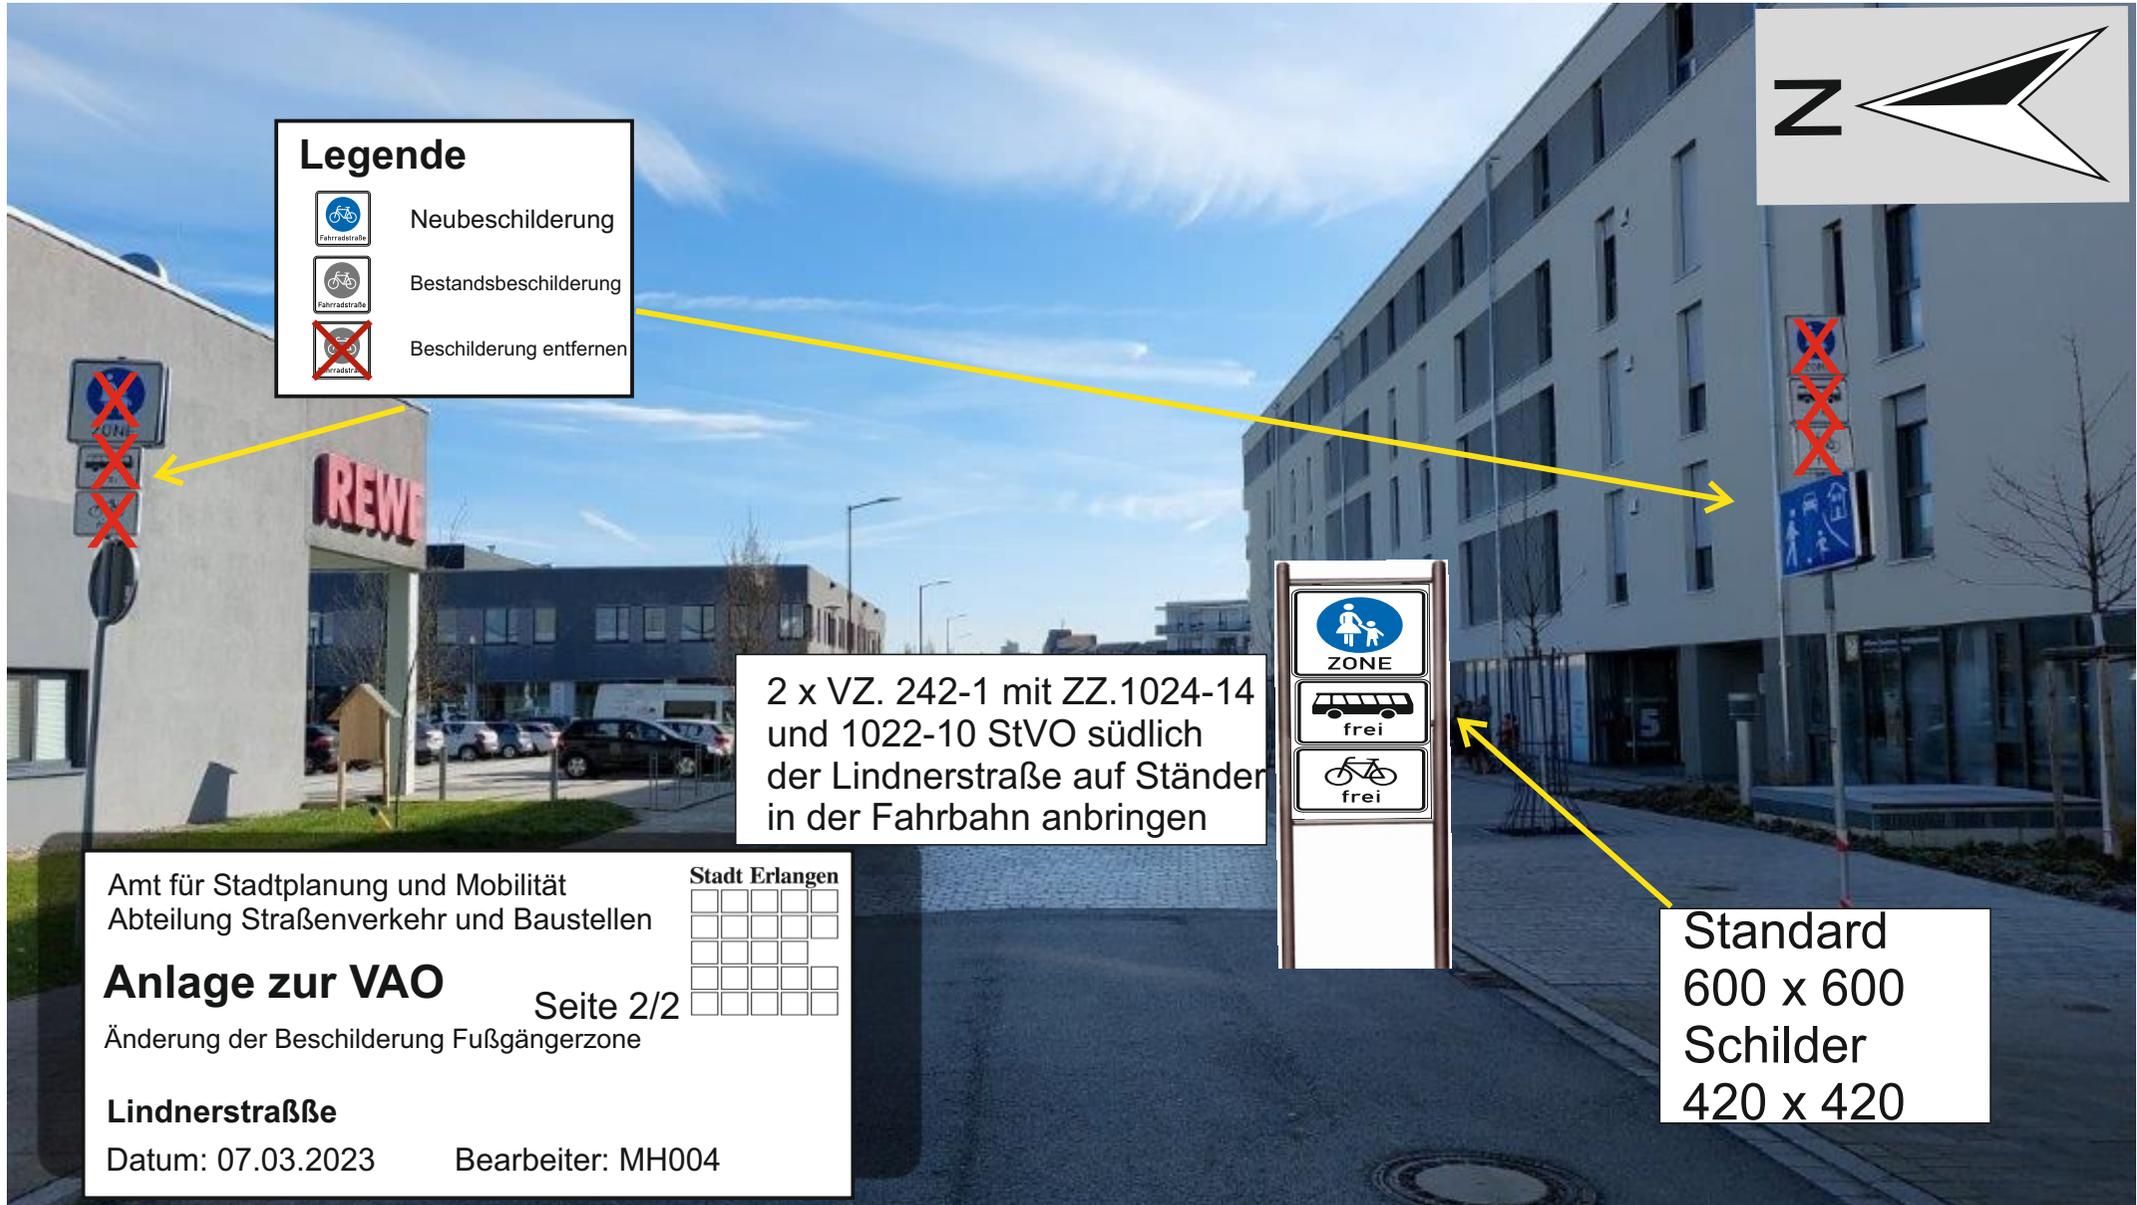

**Legende**

-  Neubeschilderung
-  Bestandsbeschilderung
-  Beschilderung entfernen

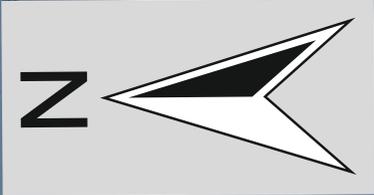

2 x VZ. 242-1 mit ZZ.1024-14 und 1022-10 StVO südlich der Lindnerstraße auf Ständer in der Fahrbahn anbringen



Standard  
600 x 600  
Schilder  
420 x 420

Amt für Stadtplanung und Mobilität  
Abteilung Straßenverkehr und Baustellen

**Anlage zur VAO** Seite 2/2  
Änderung der Beschilderung Fußgängerzone

**Lindnerstraße**

Datum: 07.03.2023      Bearbeiter: MH004

Stadt Erlangen
