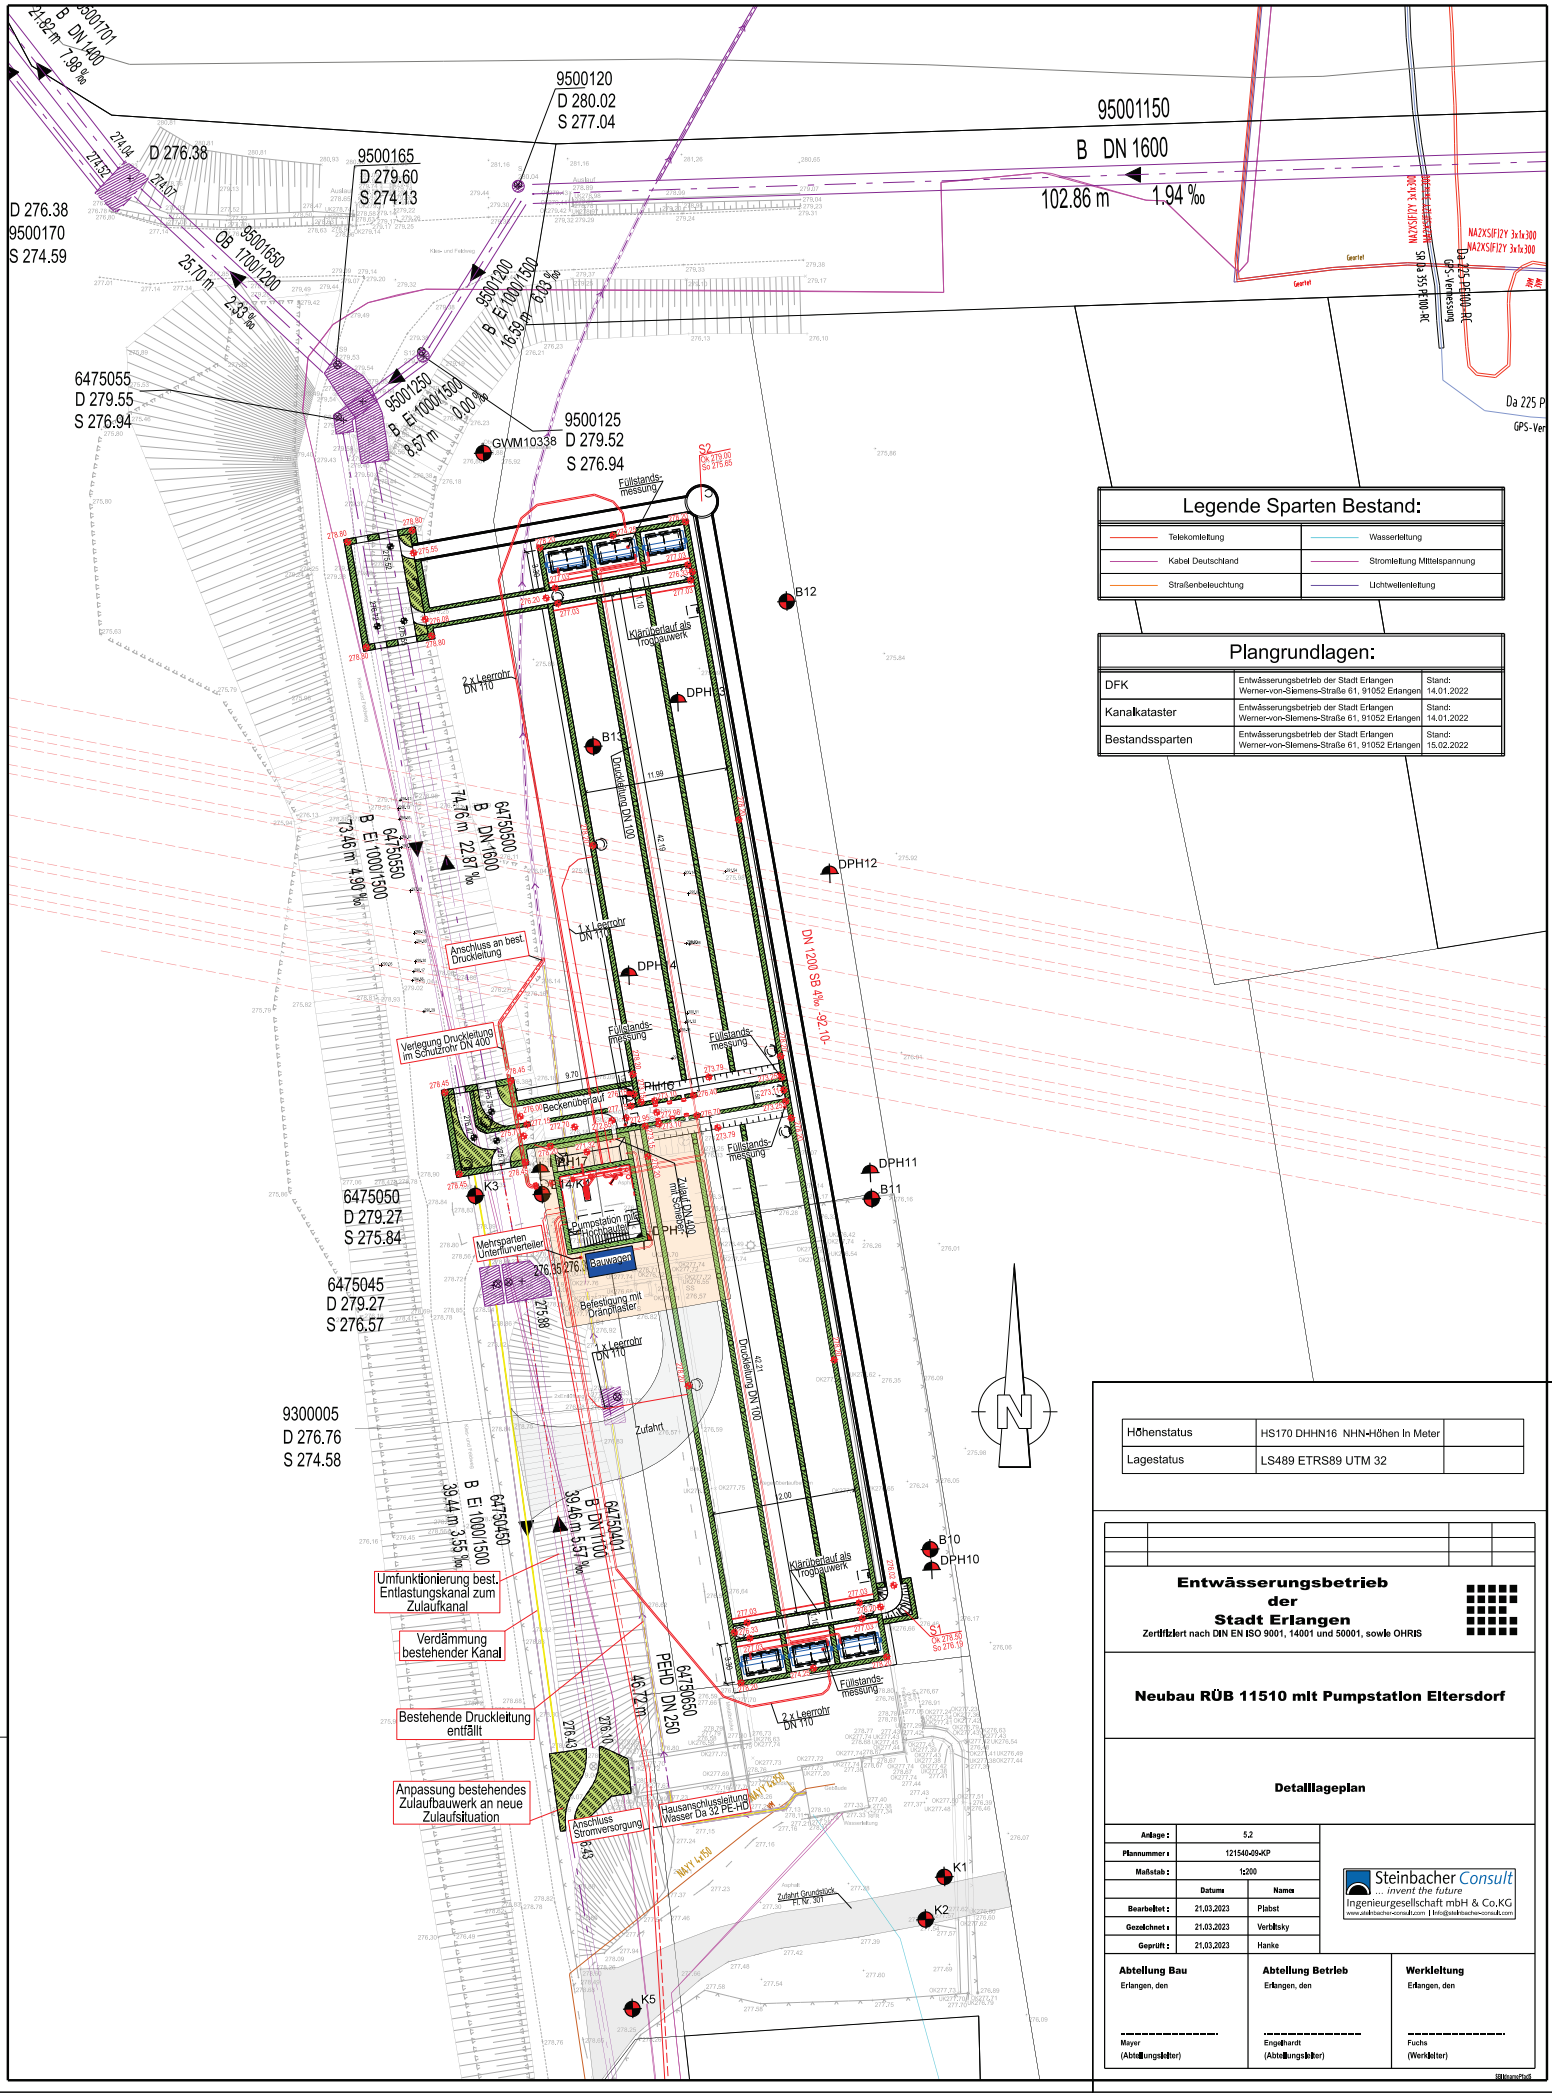
95001701
B DN 1400
21.82 m 7.98 ‰
9500120
D 280.02
S 277.04
95001150
B DN 1600
102.86 m 1.94 ‰
D 276.38
9500165
D 279.60
S 274.13
D 276.38
9500170
S 274.59
OB 17001200
25.70 m 2.33 ‰
95001200
B EI 17001500
16.53 m 0.63 ‰
6475055
D 279.55
S 276.94
95001250
B EI 10001500
8.57 m 0.00 ‰
9500125
D 279.52
S 276.94
GWM10338
Füllstands-messung
B12
Klärüberlauf als Trogbauwerk
2 x Leerrohr DN 110
DPH13
B13
Druckleitung DN 150
6475500
B DN 1600
74.76 m 22.87 ‰
6475050
B EI 10001500
73.46 m 4.90 ‰
DPH12
DN 1200 SB 4‰ -92.19-
1 x Leerrohr DN 110
Anschluss an best. Druckleitung
DPH14
Verlegung Druckleitung im Schutzrohr DN 400
Füllstands-messung
Füllstands-messung
Füllstands-messung
Beckenüberlauf
PH16
PH17
K3
B14 KG
Anbl. DN 400 mit Schieber
DPH11
B11
6475050
D 279.27
S 275.84
Pumpstation mit Tauchpumpen
DPH15
Mehrsparten Unterflurverteiler
Bauwasser
6475045
D 279.27
S 276.57
Befestigung mit Drainpflaster
1 x Leerrohr DN 110
Druckleitung DN 100
Zufahrt
9300005
D 276.76
S 274.58
B EI 10001500
39.44 m 3.55 ‰
6475045
B DN 1100
39.46 m 5.57 ‰
B10
DPH10
Klärüberlauf als Trogbauwerk
Füllstands-messung
2 x Leerrohr DN 110
Umfunktionierung best. Entlastungskanal zum Zulaufkanal
Verdämmung bestehender Kanal
Bestehende Druckleitung entfällt
Anpassung bestehendes Zulaufbauwerk an neue Zulaufsituation
6475050
PEHD DN 250
46.72 m
Anschluss Stromversorgung
Hausanschlussleitung Wasser Da 32 PE-HD
NAYY 4x150
NAYY 4x50
K1
K2
K5
Zufahrt Grundstück Fl.-Nr. 301
Legende Sparten Bestand:
Telekomleitung
Wasserleitung
Kabel Deutschland
Stromleitung Mittelspannung
Straßenbeleuchtung
Lichtwellenleitung
Plangrundlagen:
DFK
Entwässerungsbetrieb der Stadt Erlangen Werner-von-Siemens-Straße 61, 91052 Erlangen
Stand: 14.01.2022
Kanalkataster
Entwässerungsbetrieb der Stadt Erlangen Werner-von-Siemens-Straße 61, 91052 Erlangen
Stand: 14.01.2022
Bestandssparten
Entwässerungsbetrieb der Stadt Erlangen Werner-von-Siemens-Straße 61, 91052 Erlangen
Stand: 15.02.2022
N
Höhenstatus
HS170 DHHN16 NHN-Höhen In Meter
Lagestatus
LS489 ETRS89 UTM 32
Entwässerungsbetrieb der Stadt Erlangen
Zertifiziert nach DIN EN ISO 9001, 14001 und 50001, sowie OHRIS
Neubau RÜB 11510 mit Pumpstation Eltersdorf
Detaillageplan
Anlage: 5.2
Plannummer: 121540-09-KP
Maßstab: 1:200
Datum Name
Bearbeitet: 21.03.2023 Plabst
Gezeichnet: 21.03.2023 Verbitsky
Geprüft: 21.03.2023 Hanke
Steinbacher Consult ... invent the future
Ingenieurgesellschaft mbH & Co.KG
Abteilung Bau
Erlangen, den
Mayer
(Abteilungsleiter)
Abteilung Betrieb
Erlangen, den
Engelhardt
(Abteilungsleiter)
Werkleitung
Erlangen, den
Fuchs
(Werkleiter)