

Anlage 3



Vorzugsvariante

umarchitekt **JOMA** Landschaftsarchitektur

Struktur-Lageplan 1:1000



Südliche Stadtmauerstraße

Eingang Verwaltung

Eingang Sporthalle

Einfahrt Tiefgarage

Versorgungsgebäude mit Photovoltaik

Rasenpielfeld

BesuchVolleyball

Innenhof 2.OG Verwaltung

Gründach mit Photovoltaik

Oberlichter

Fahrradüberdachung mit Photovoltaik

Photovoltaik Mensa

Pausenhof

Erweiterung CEG mit Gründach und Photovoltaik

Kornelstraße

Fahrstraße

Vorzugsvariante

Lageplan 1:500

umarchitekt JOMA Landschaftsarchitektur



Vorzugsvariante

umarchitekt JOMA Landschaftsarchitektur

Erdgeschoss 1:500

Städtische Stadtmauerstraße

Rosenstraße

Fahrradstraße

Spielplatz / Lager / Außengeräte
195,93 m²

Rasenplatz (32m x 45m) bzw.
Altwiesenplatz (26m x 44m)


BeachVolleyball (15m x 23m)

WC 24,49 m²
Foyer 242,14 m²
Tribüne
Nebenraum 16,49 m²
Windfang
Rampe 19%
Außengeräte / Werkstatt 91,08 m²

60 Fahrrad-Stpl.

60 Fahrrad-Stpl.





Einfahrt
Tiefgarage

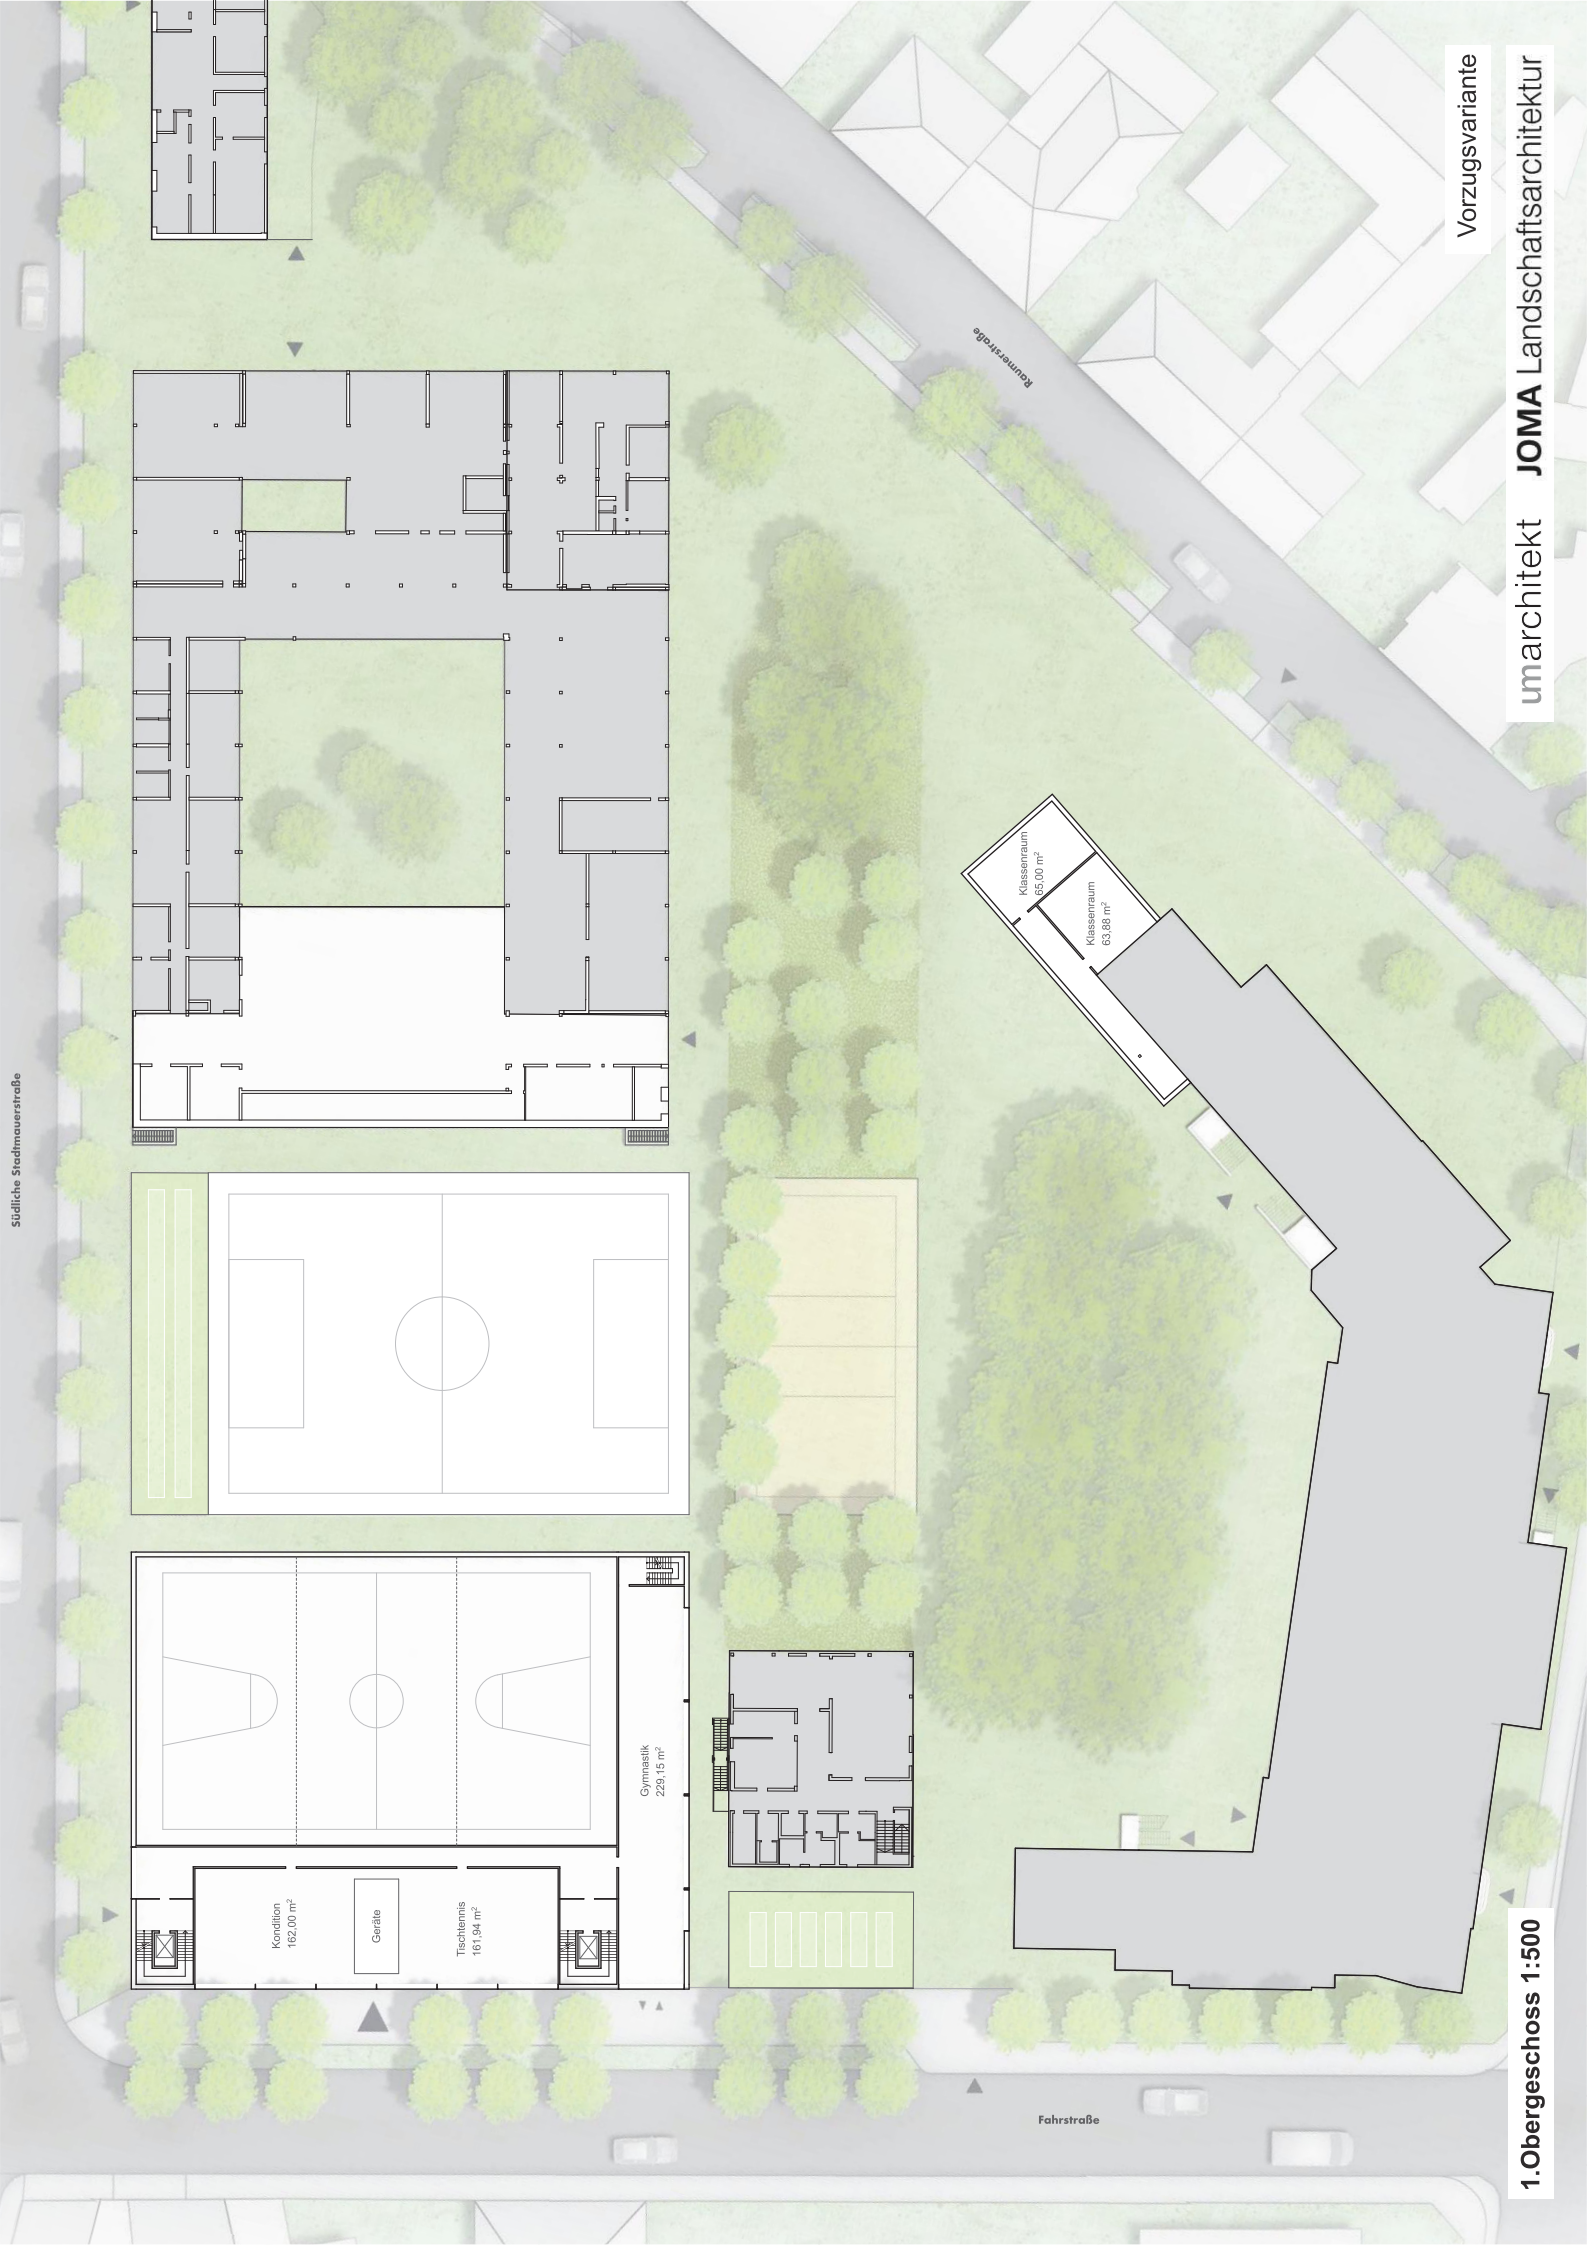

Vorzugsvariante

umarchitekt **JOMA** Landschaftsarchitektur

1.Obergeschoss 1:500









































































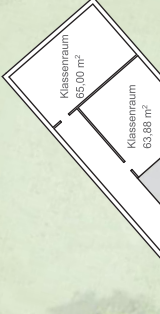
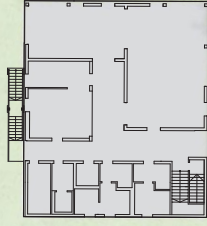
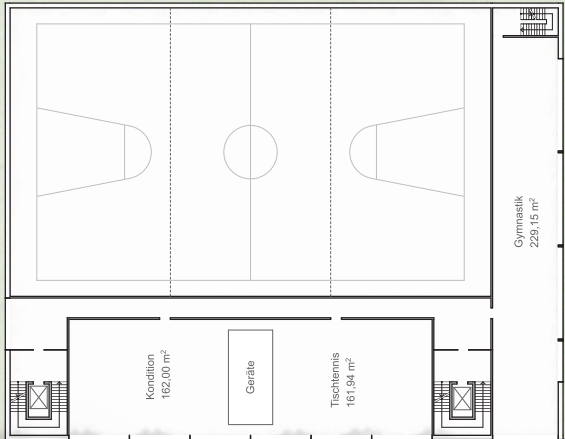
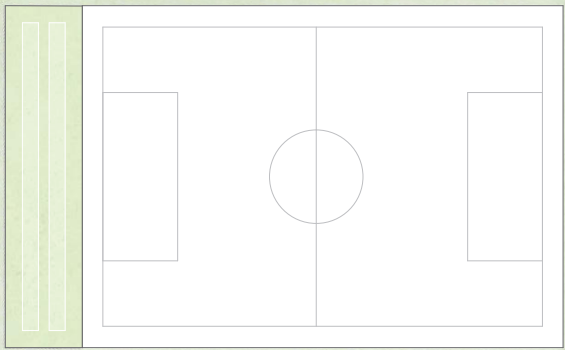



Fahrtstraße

Kornelstraße

Südliche Stadtmauerstraße



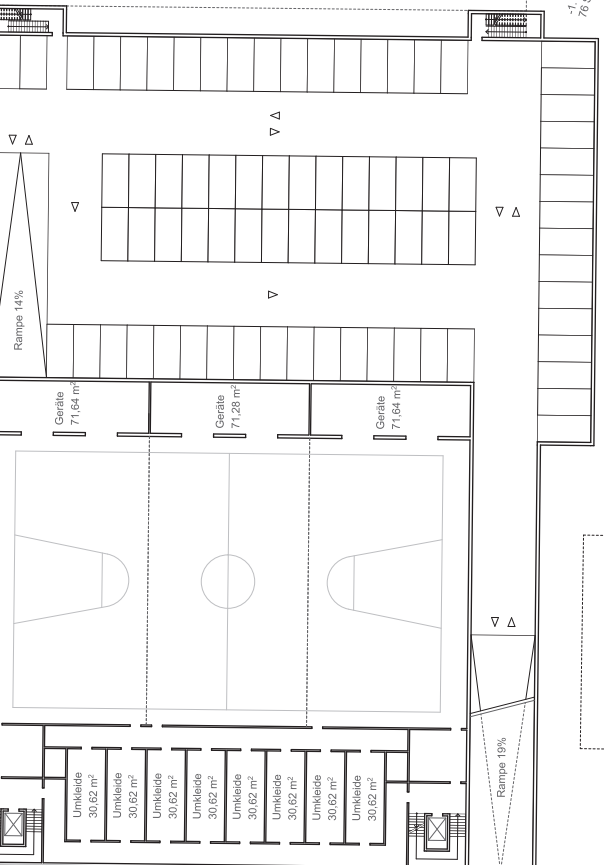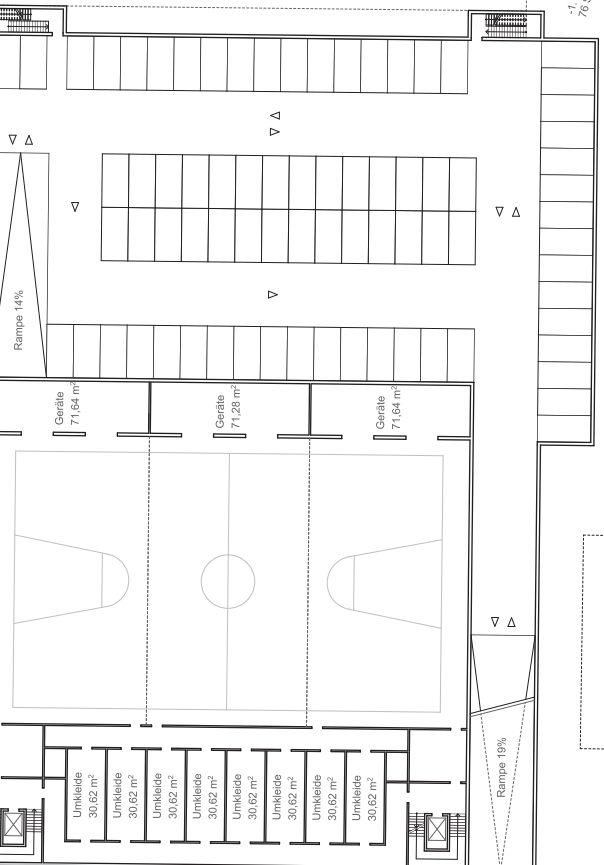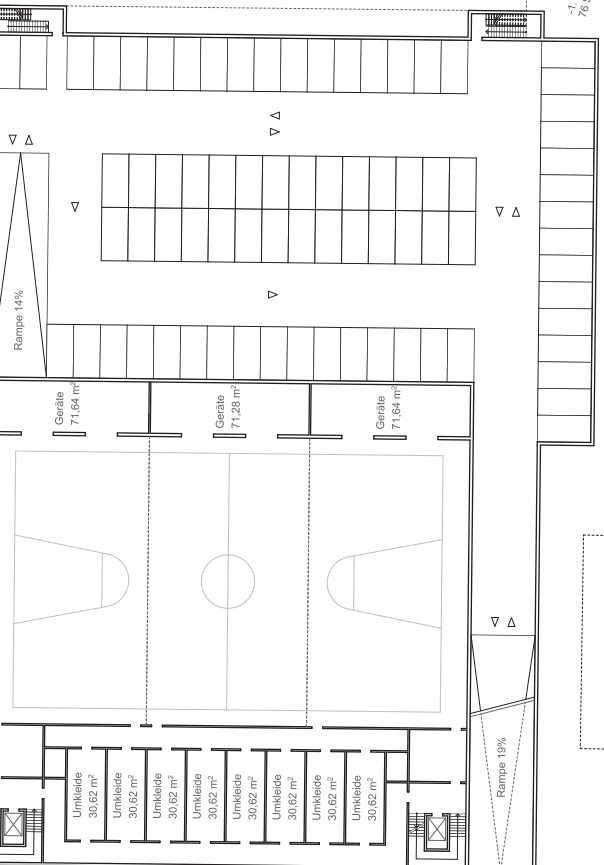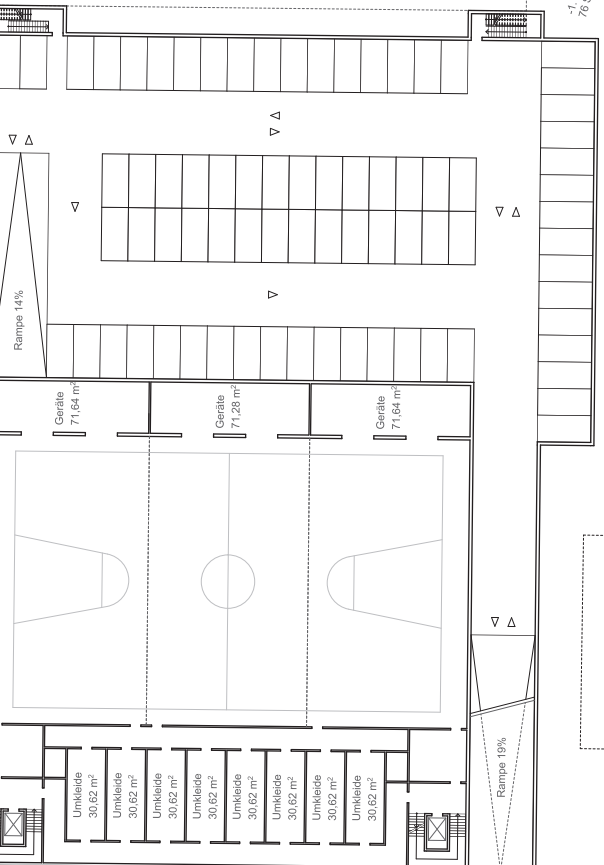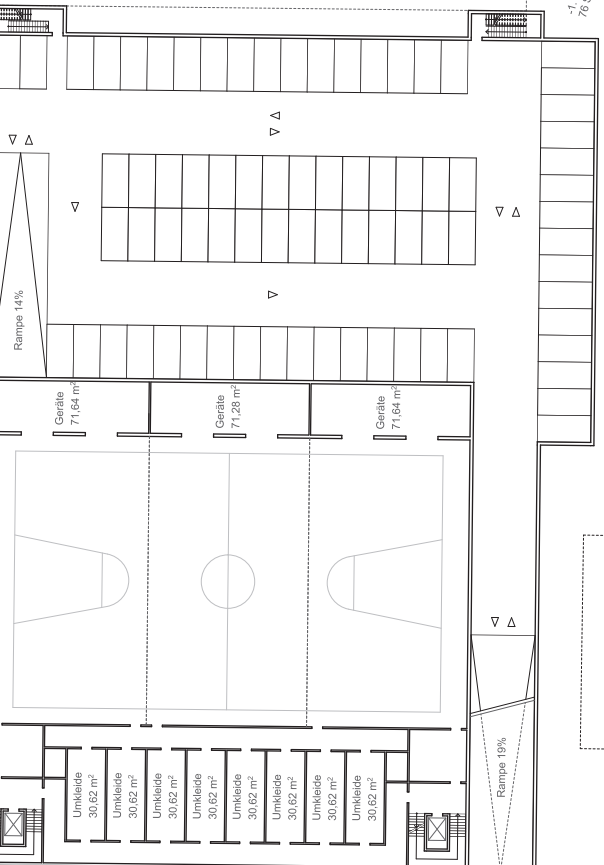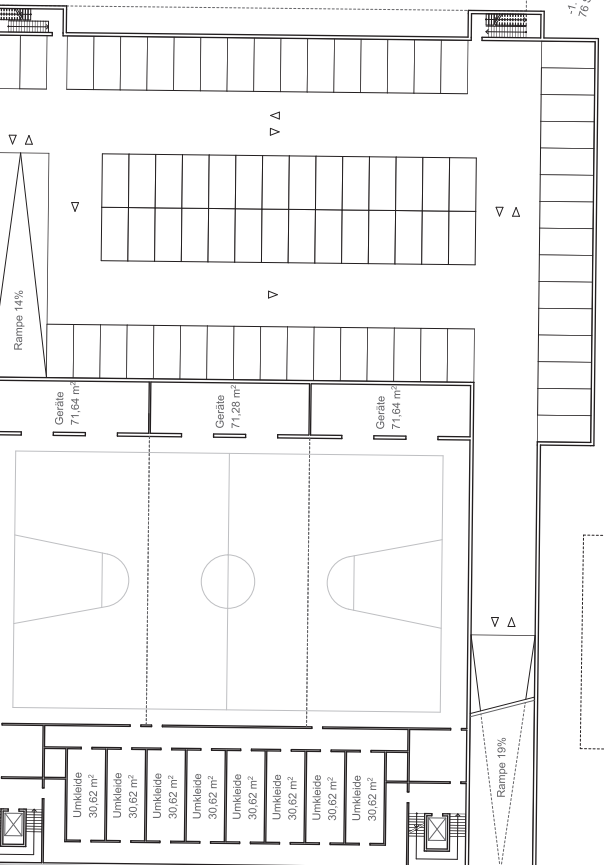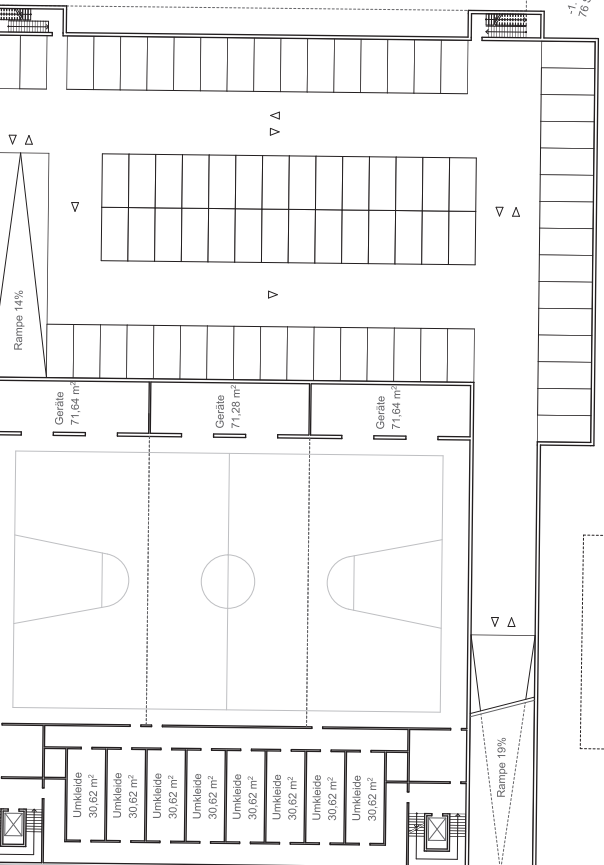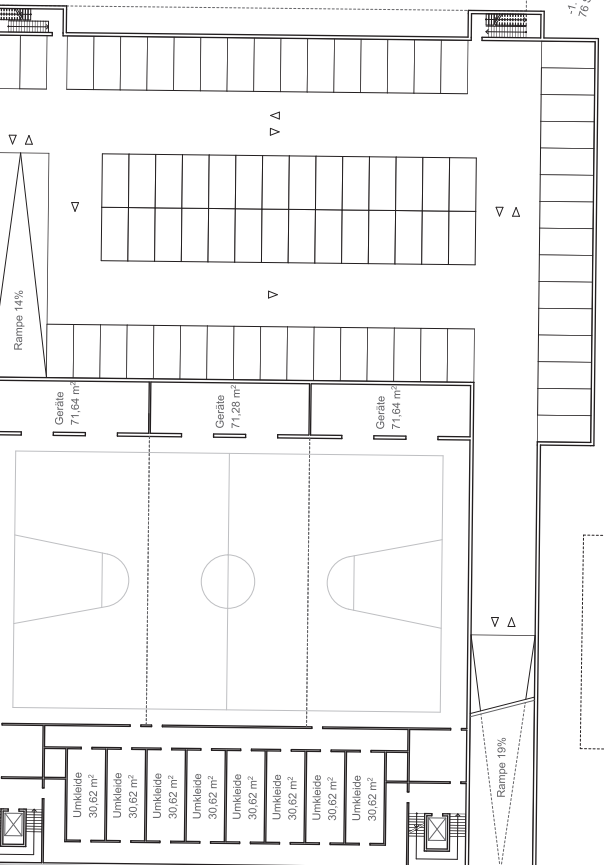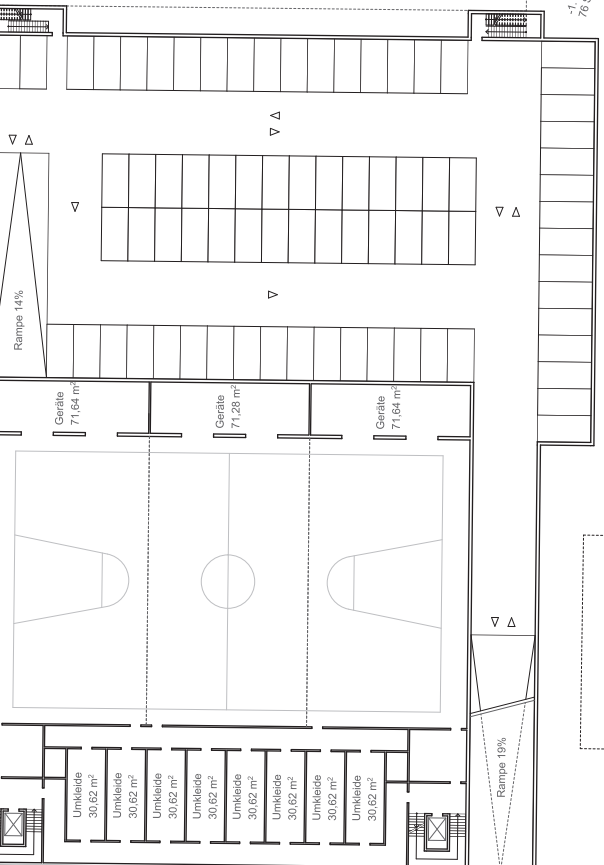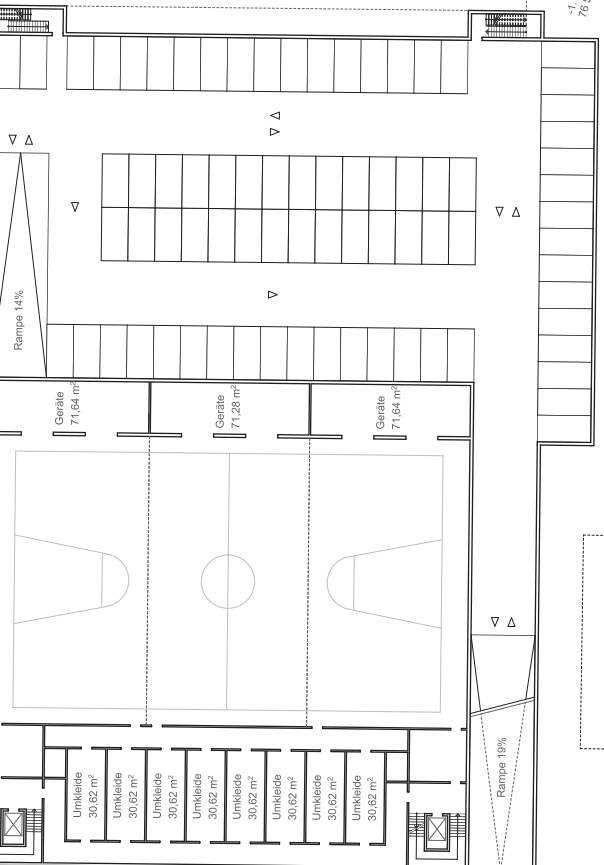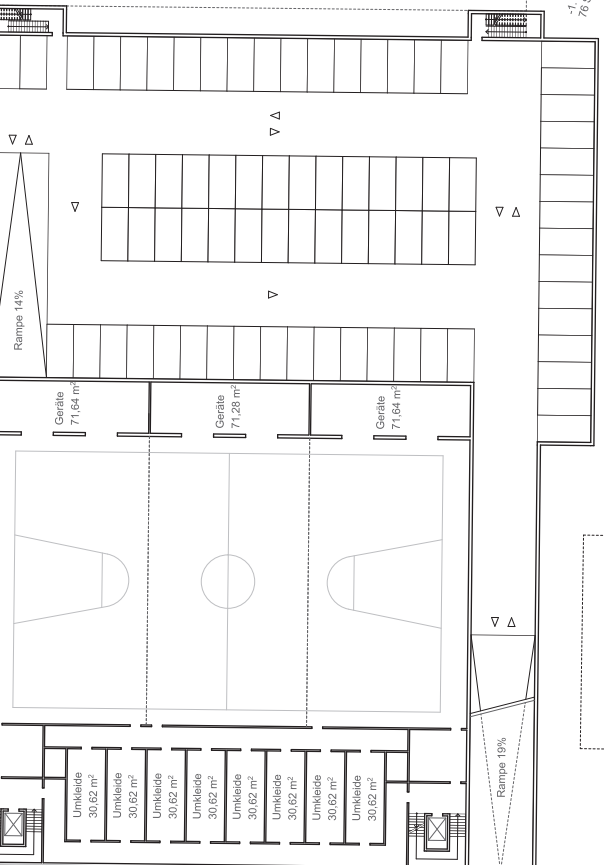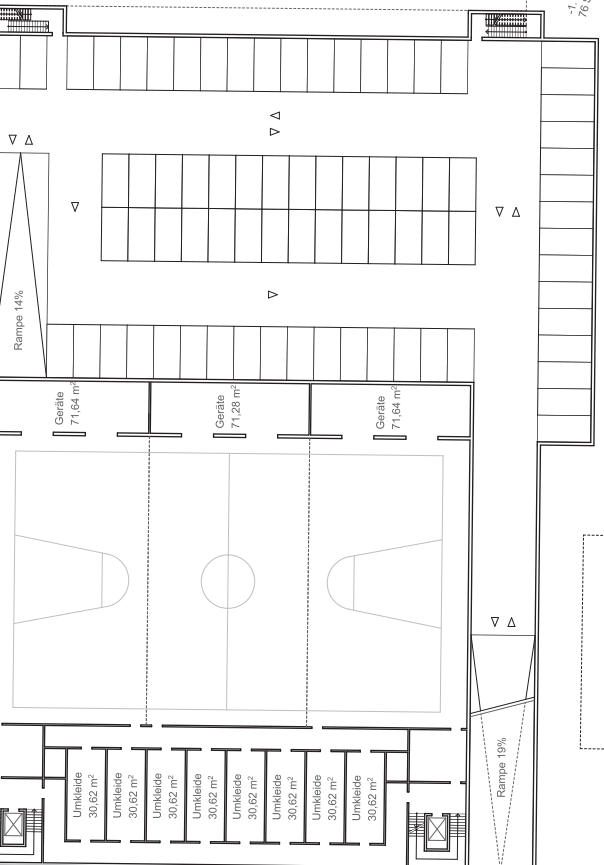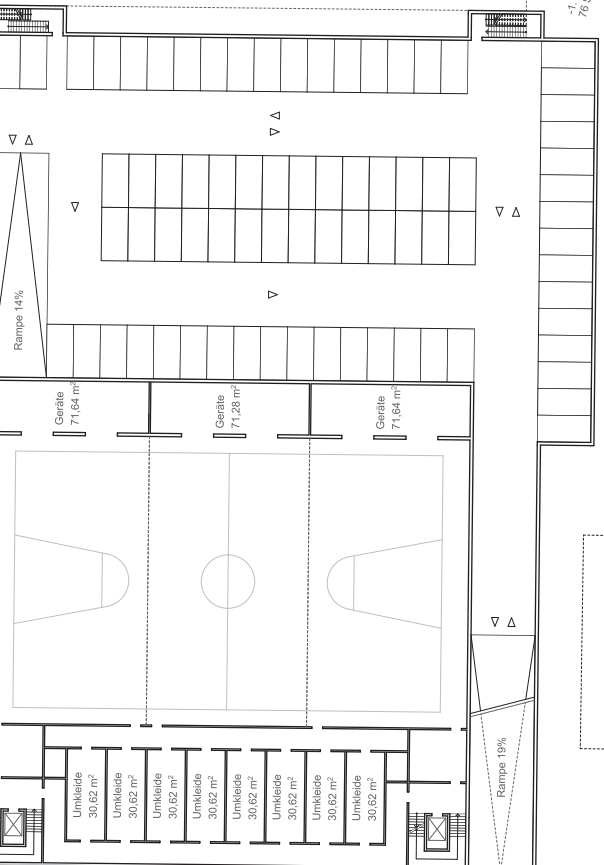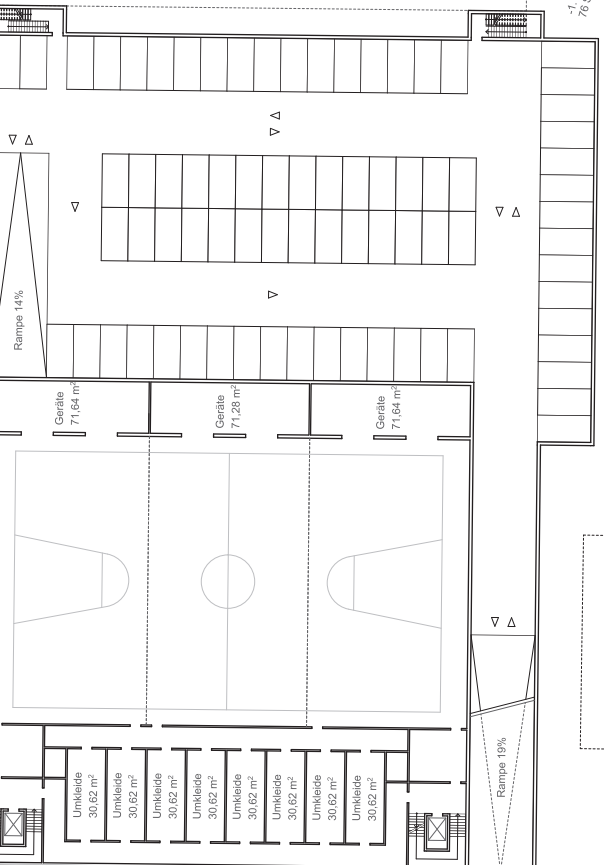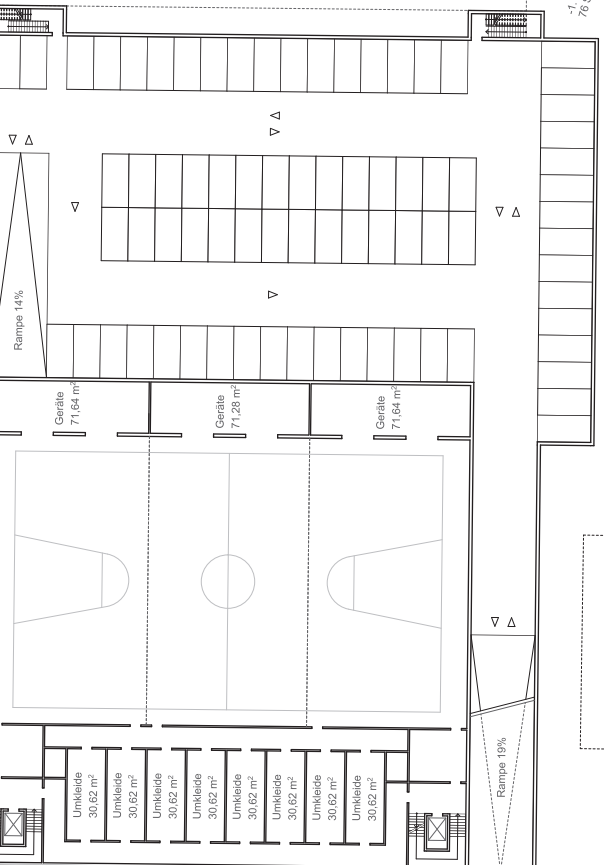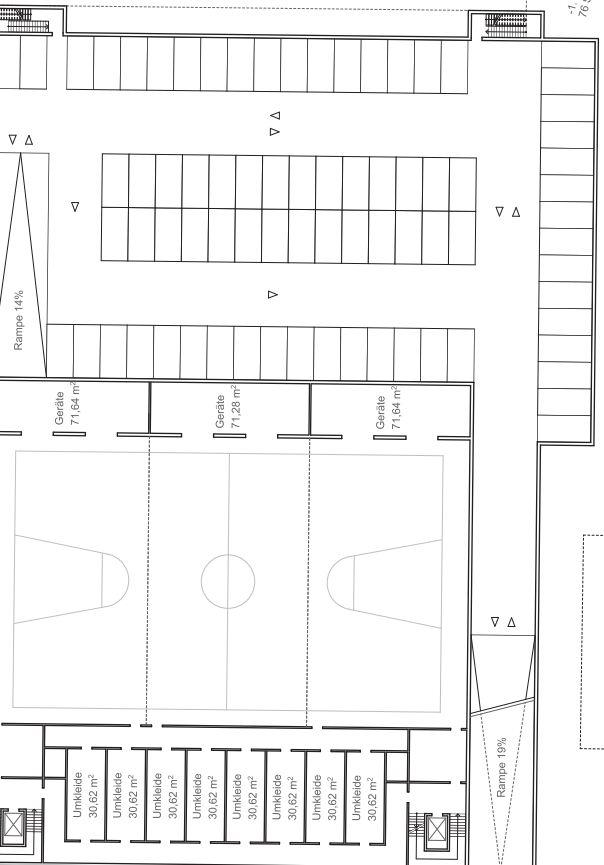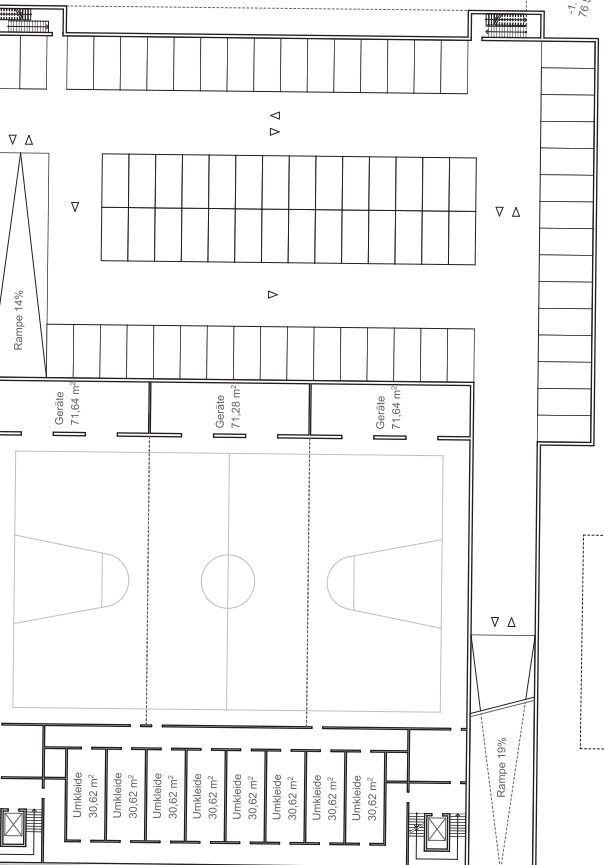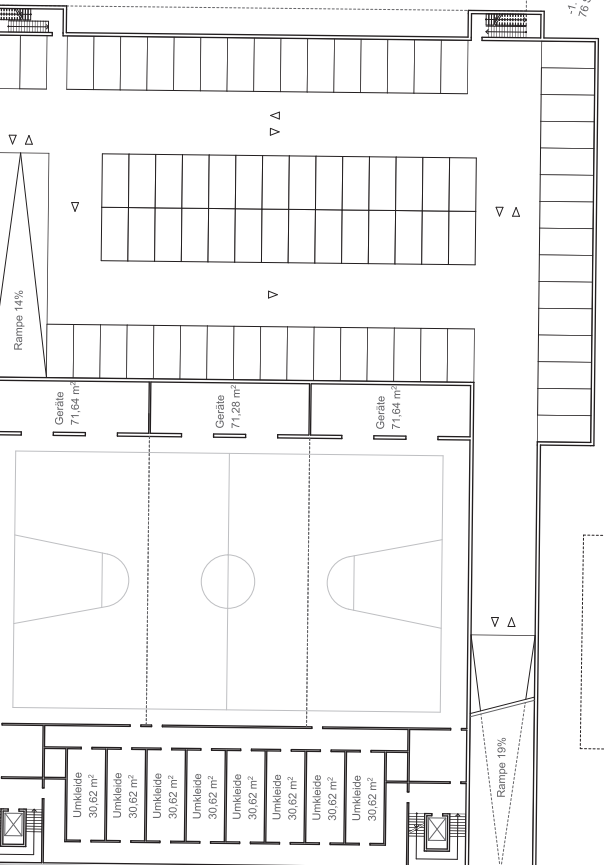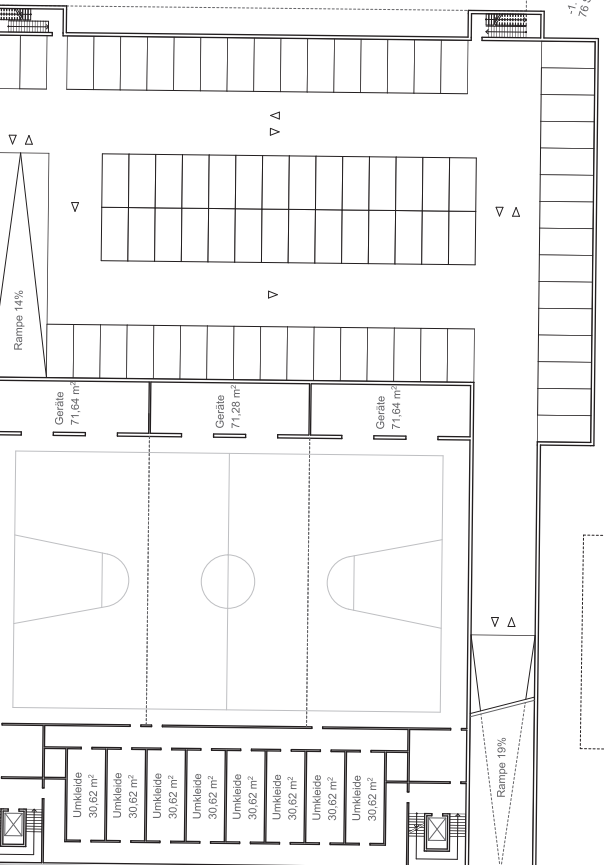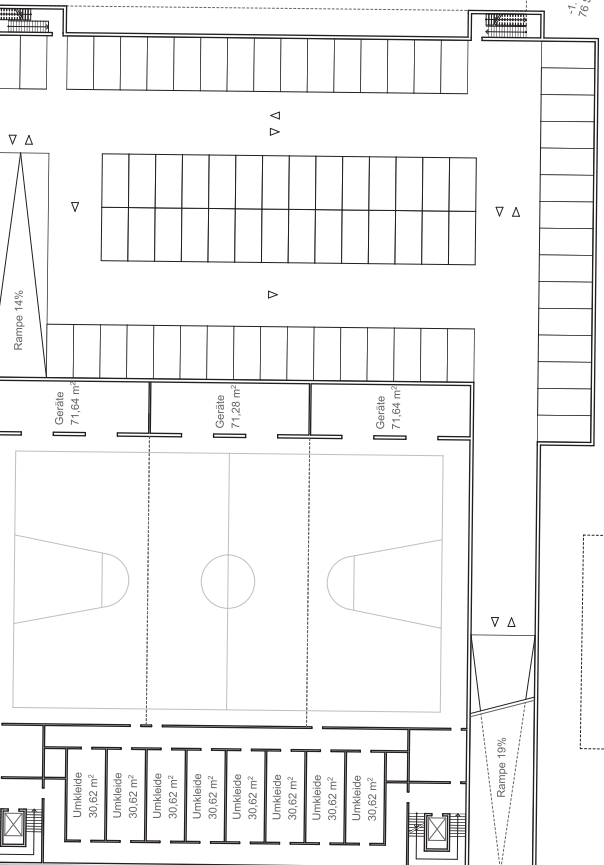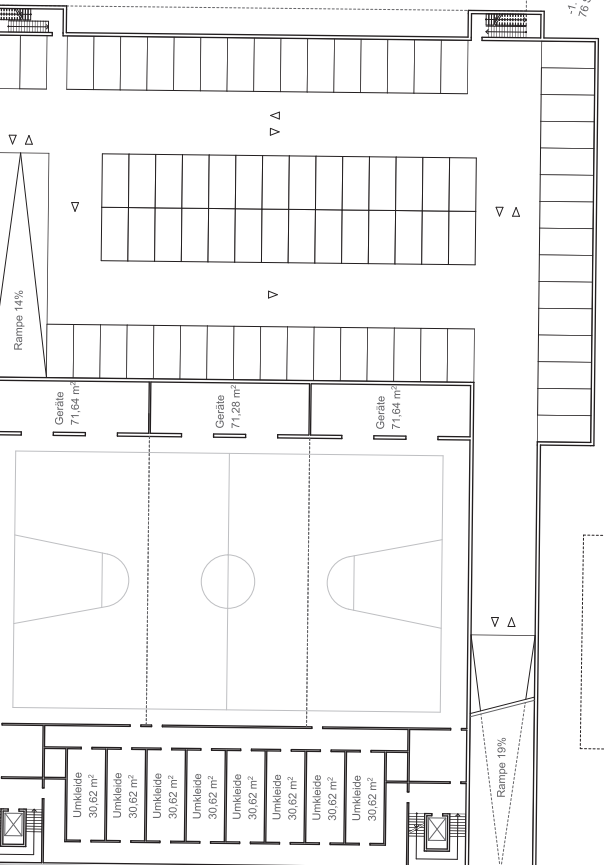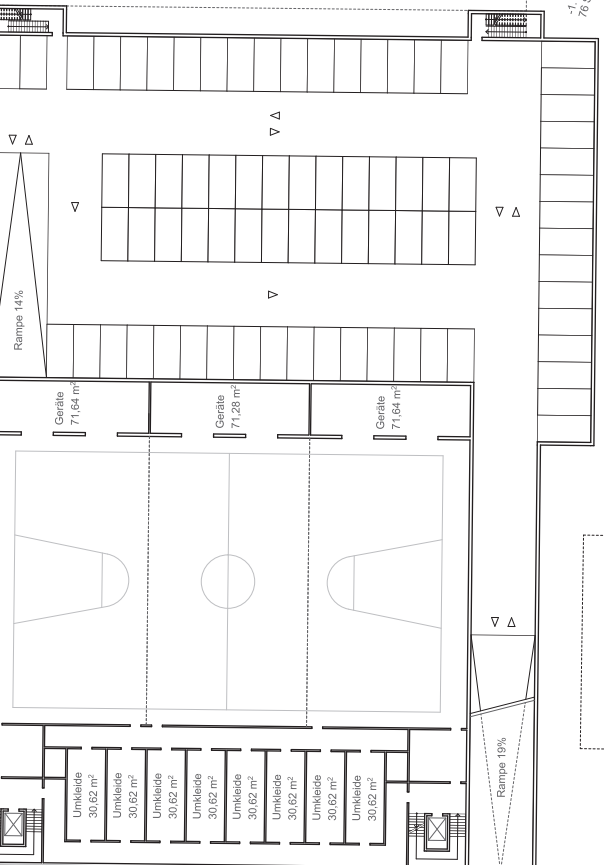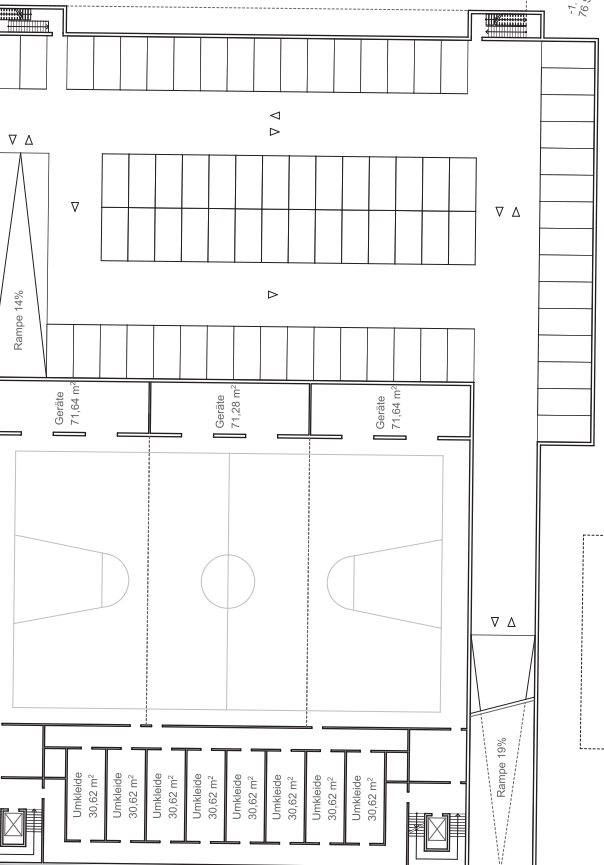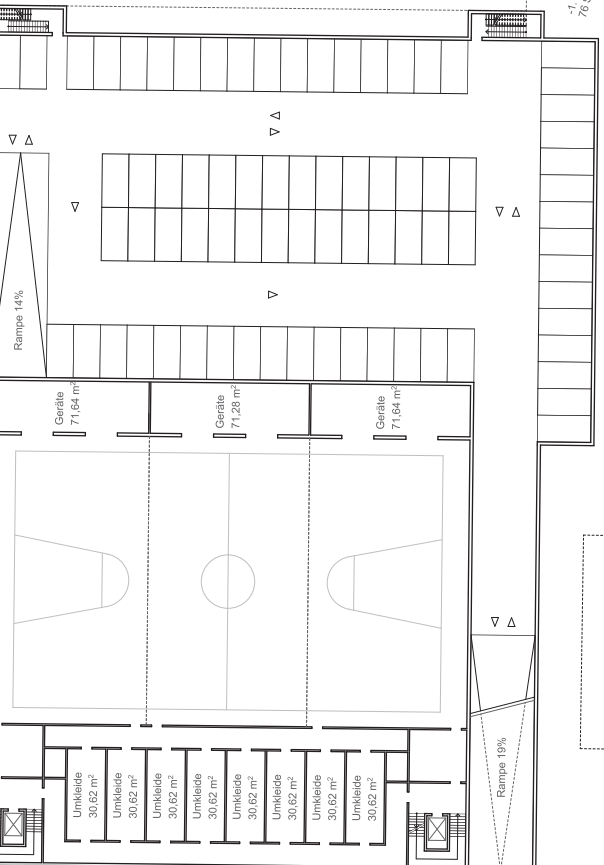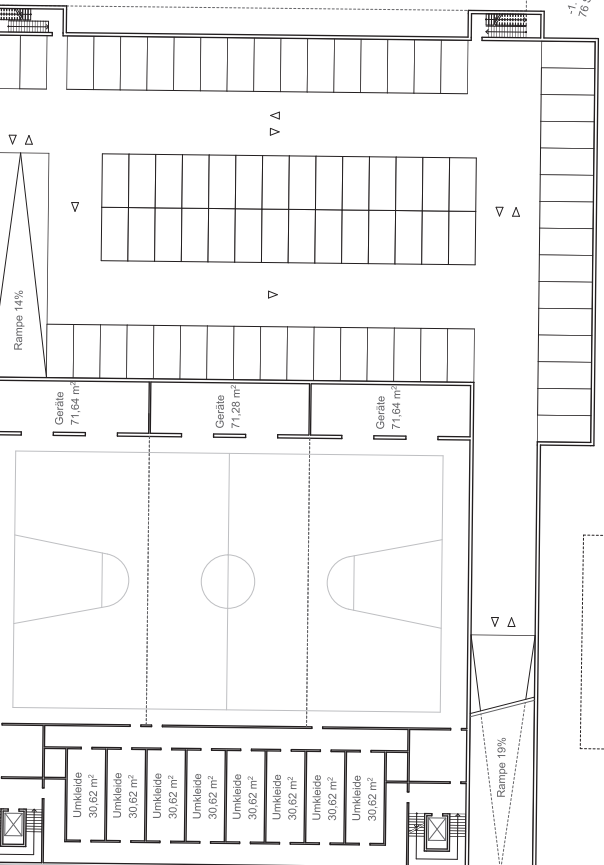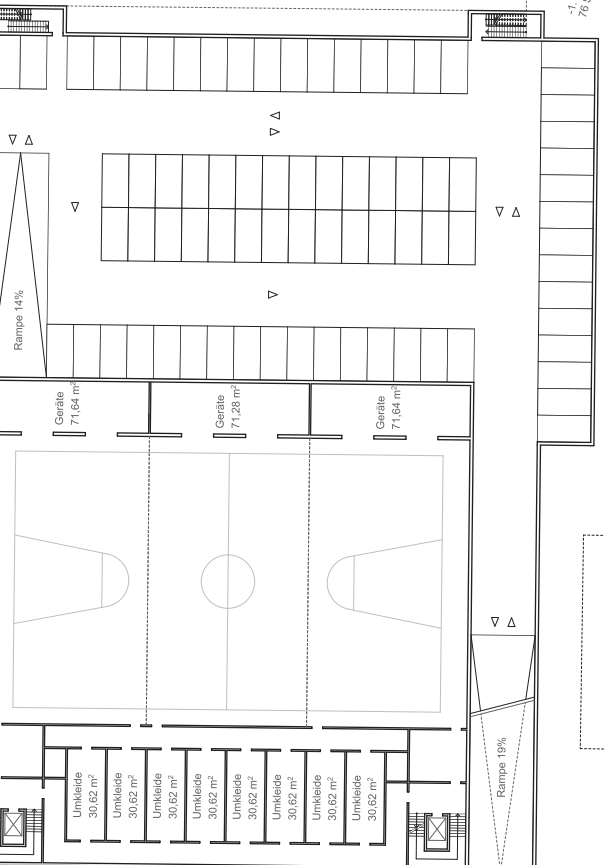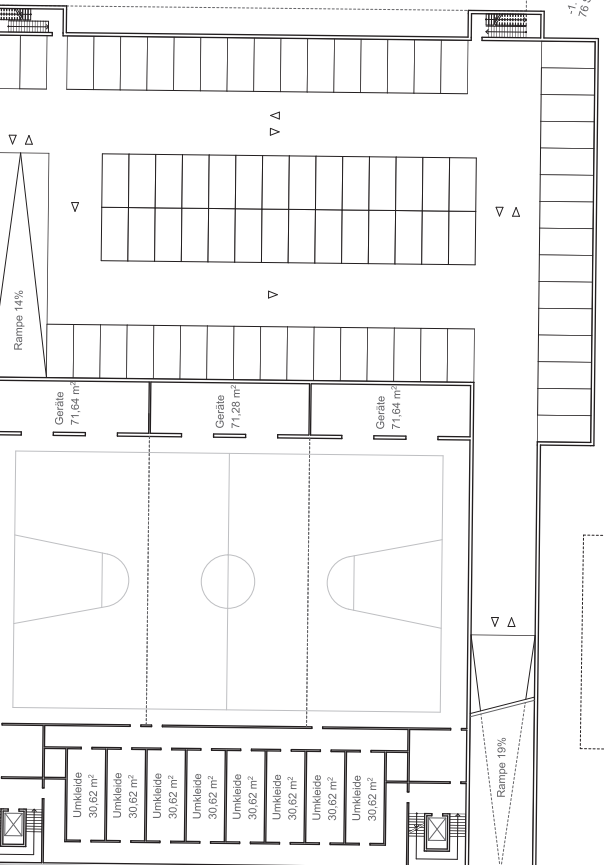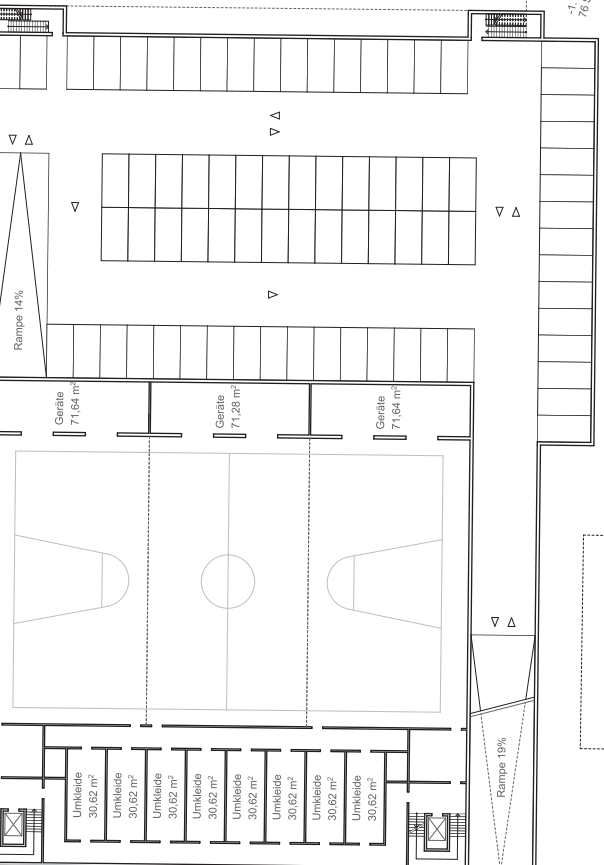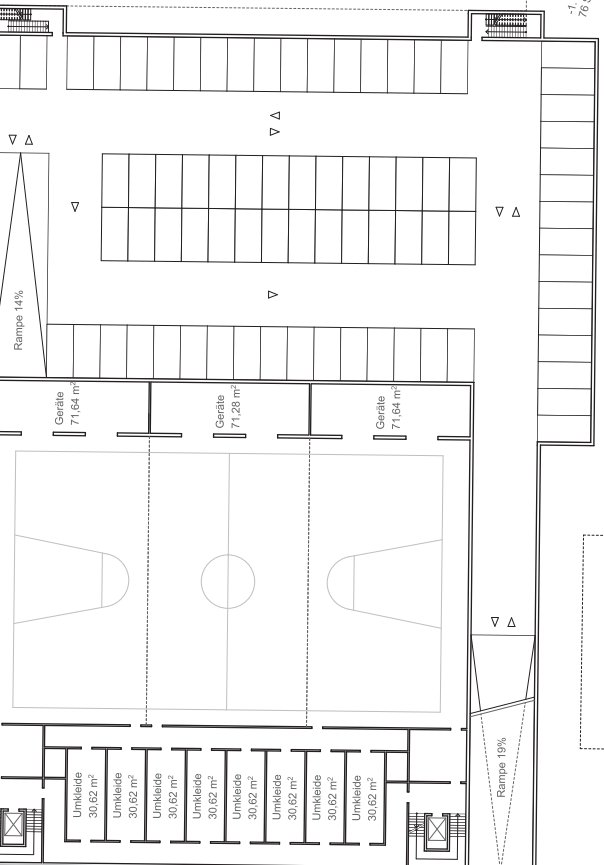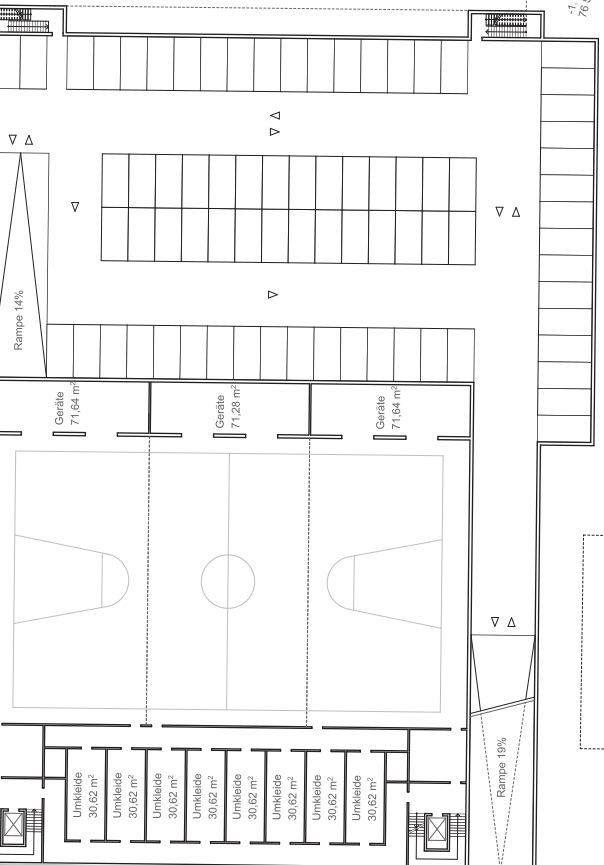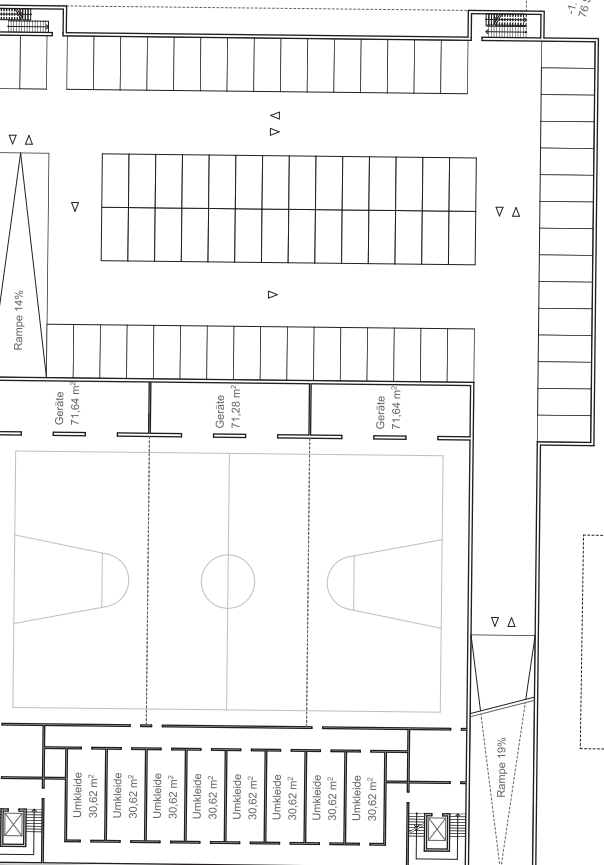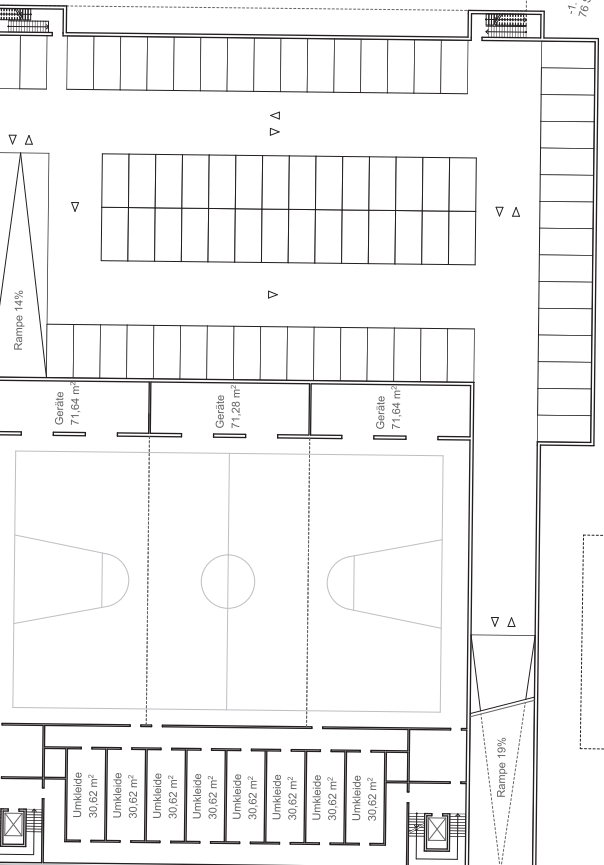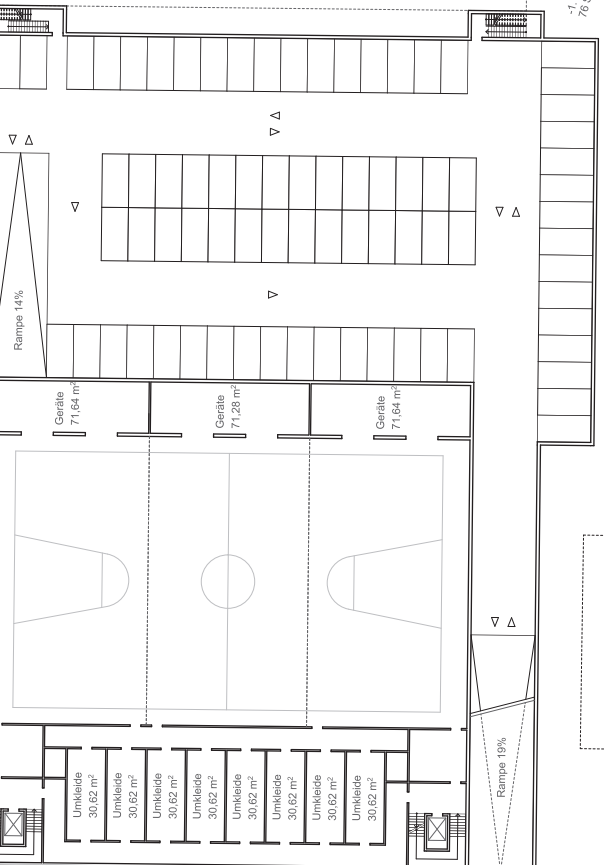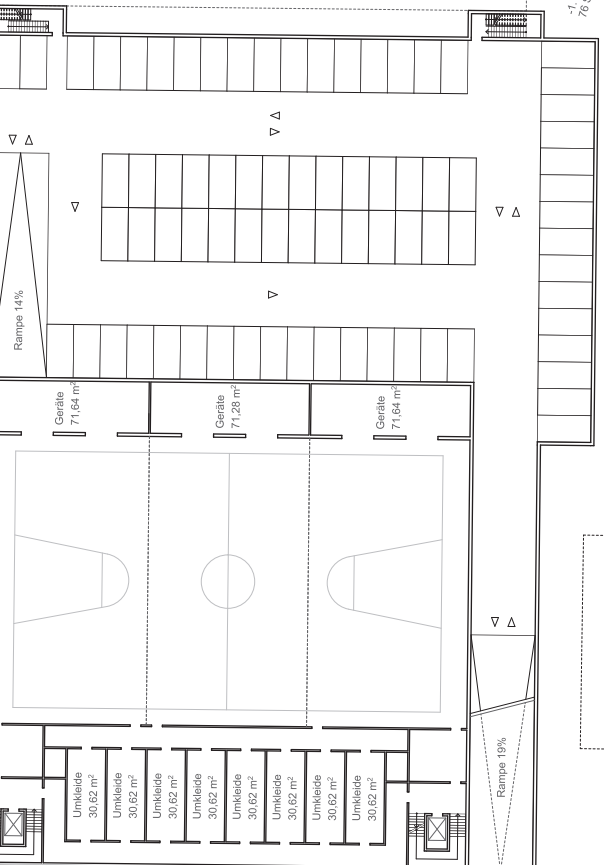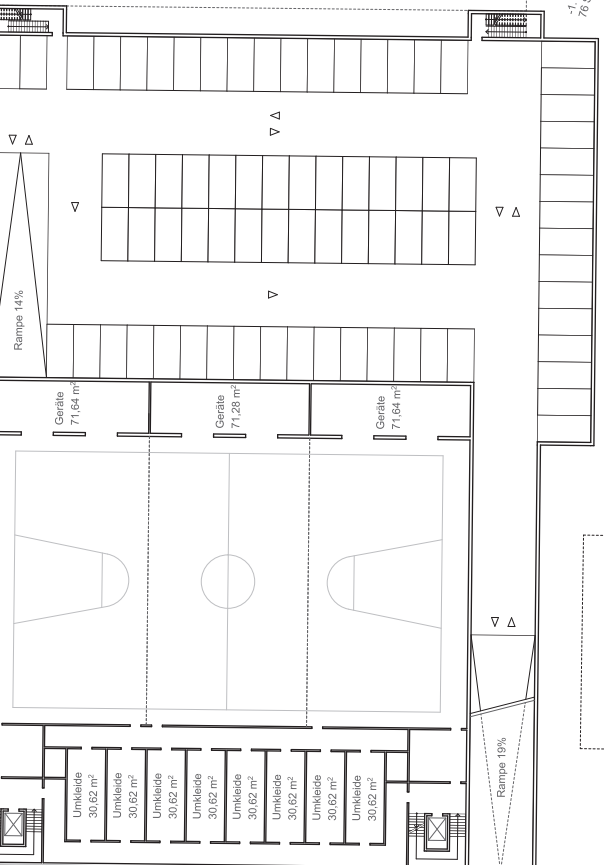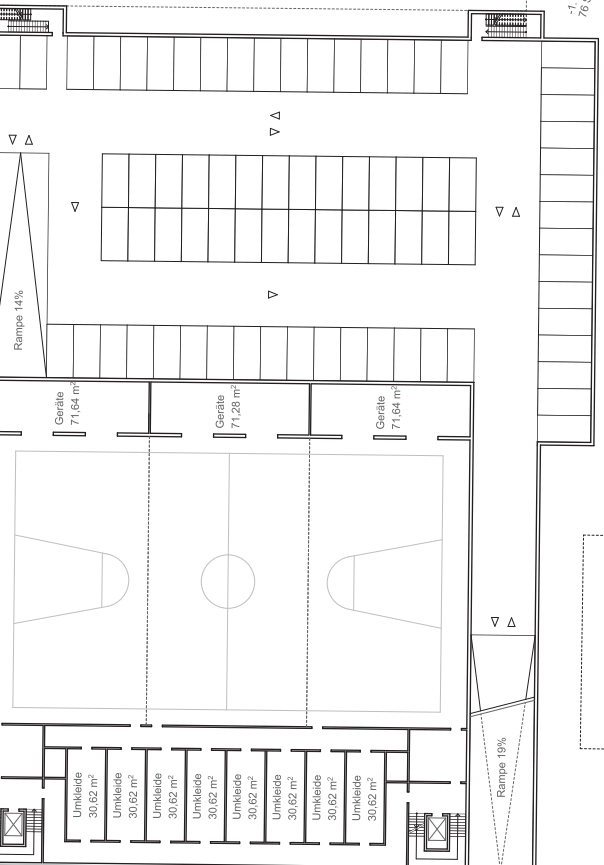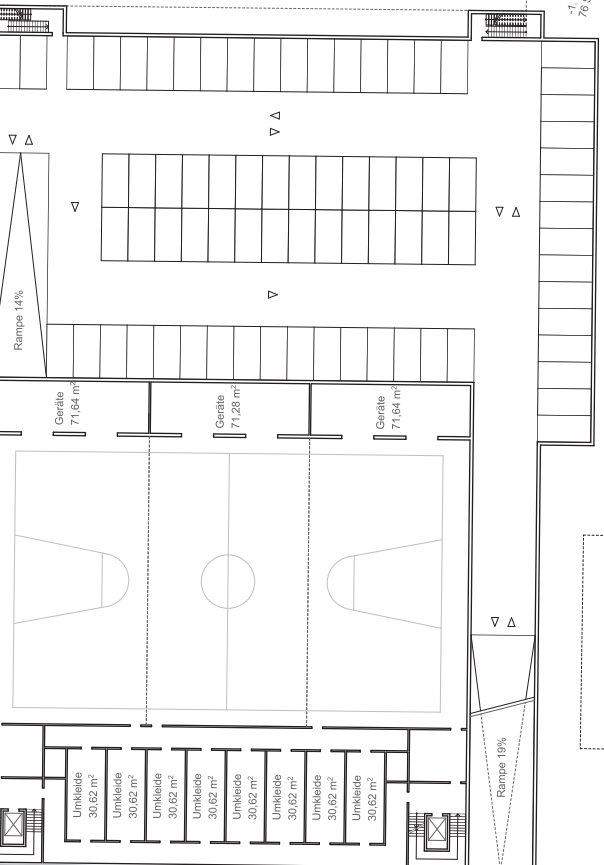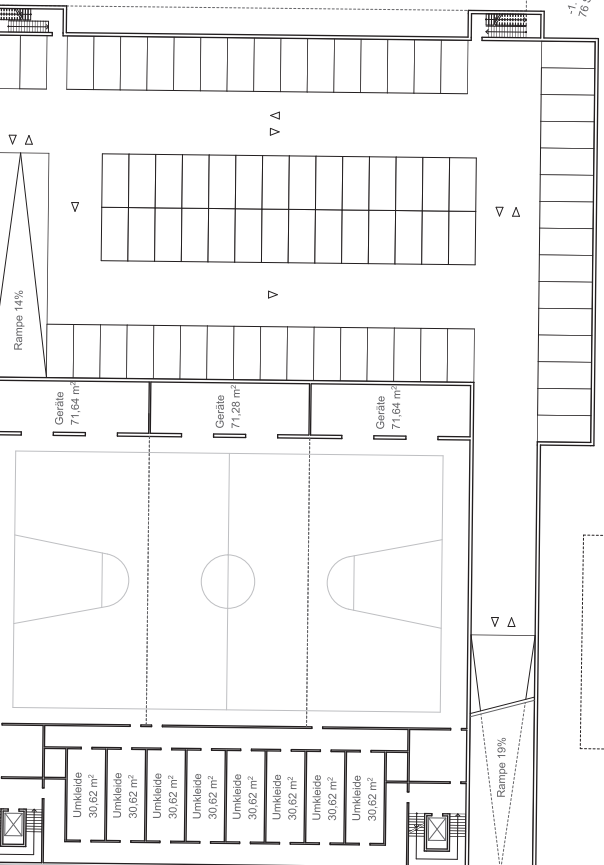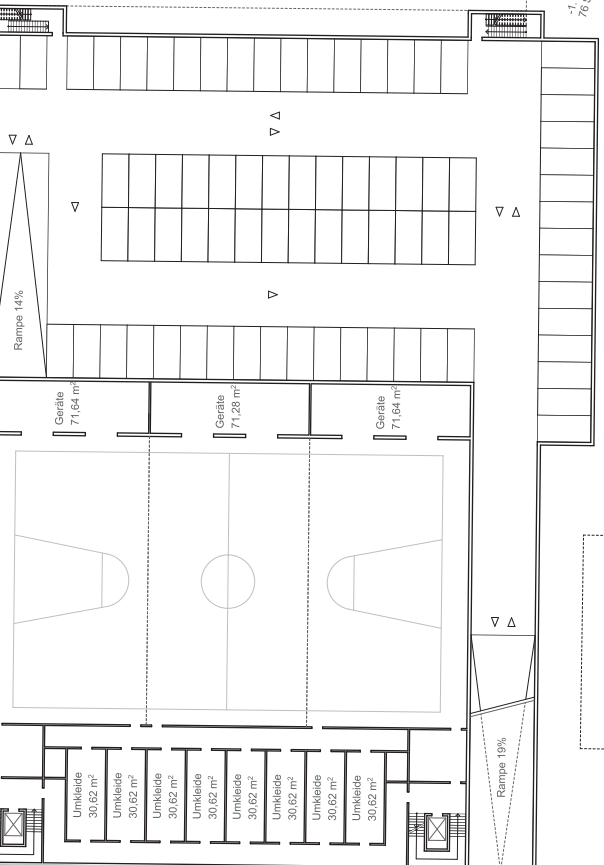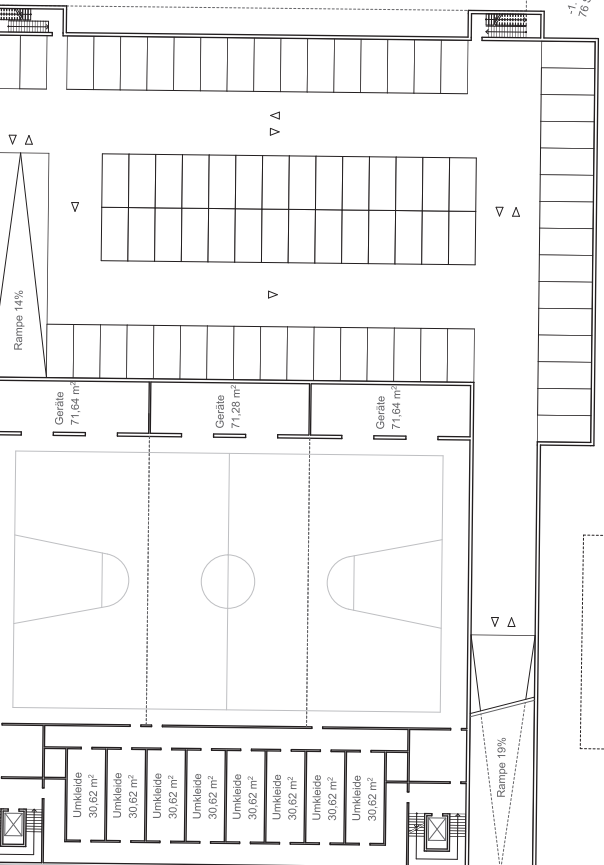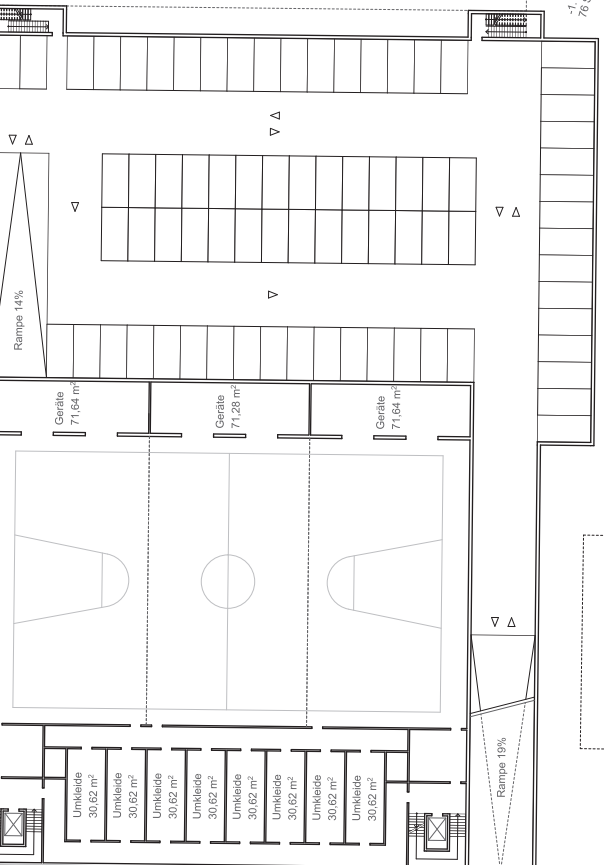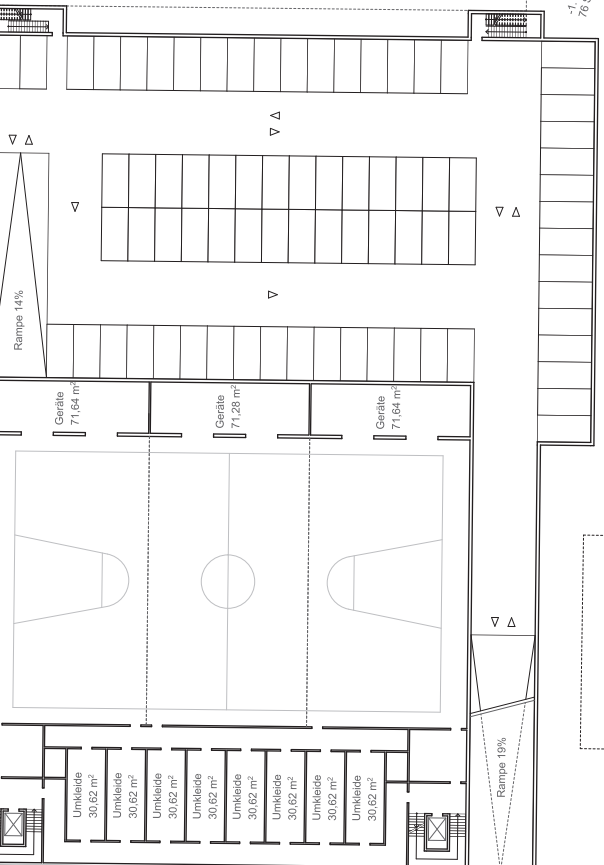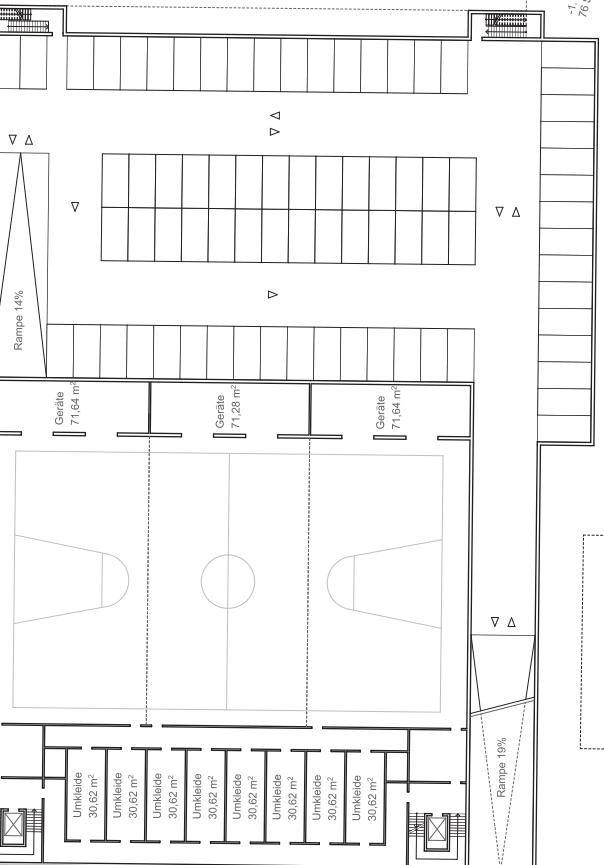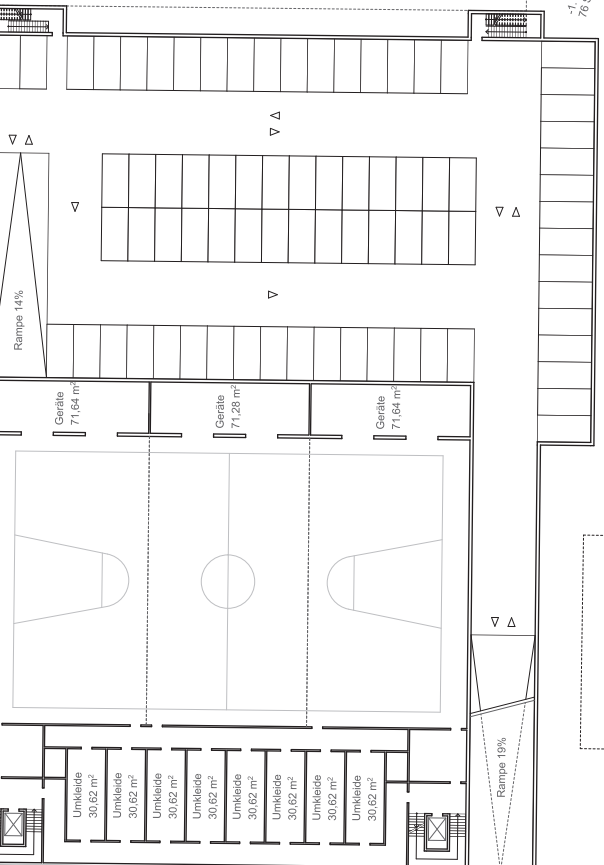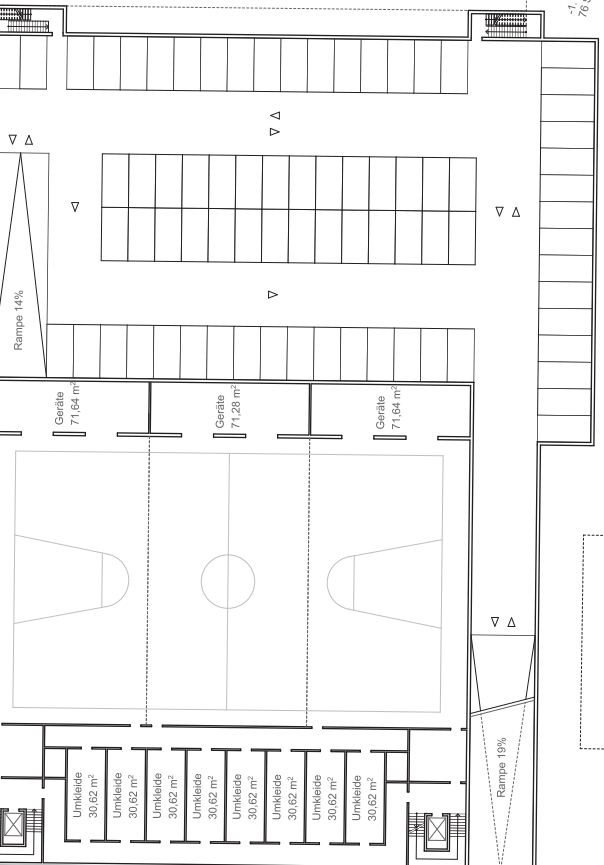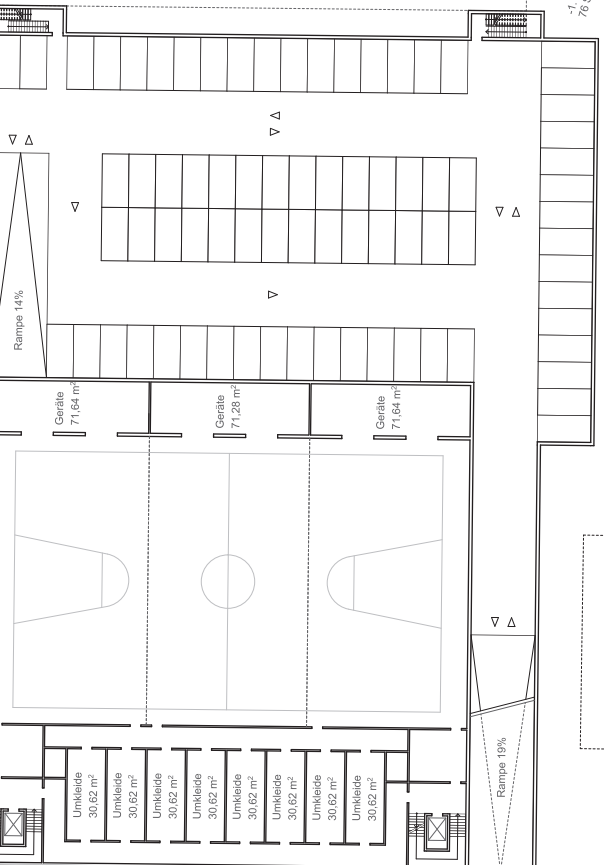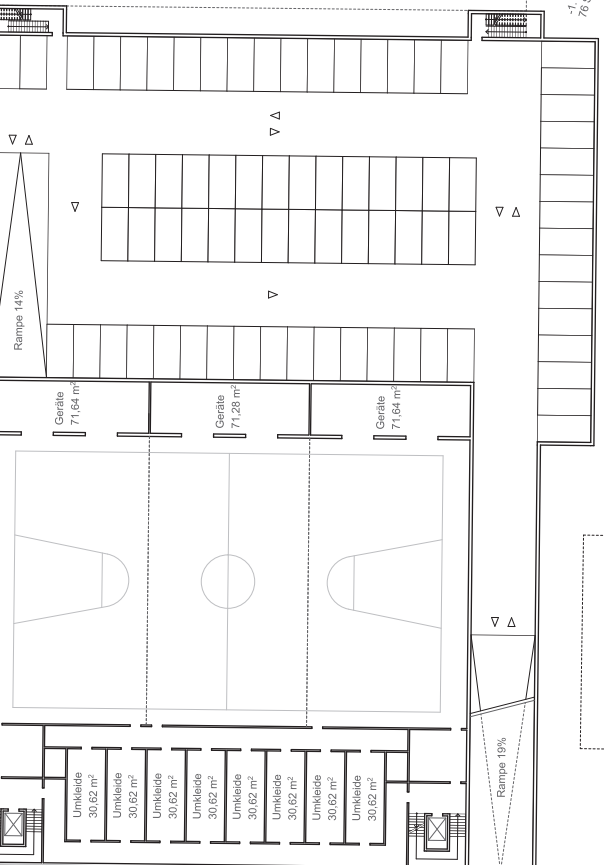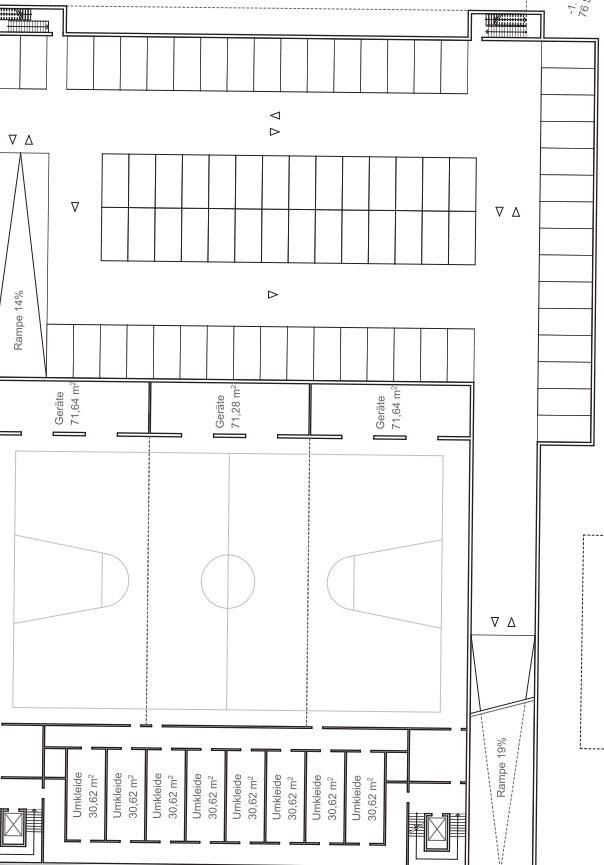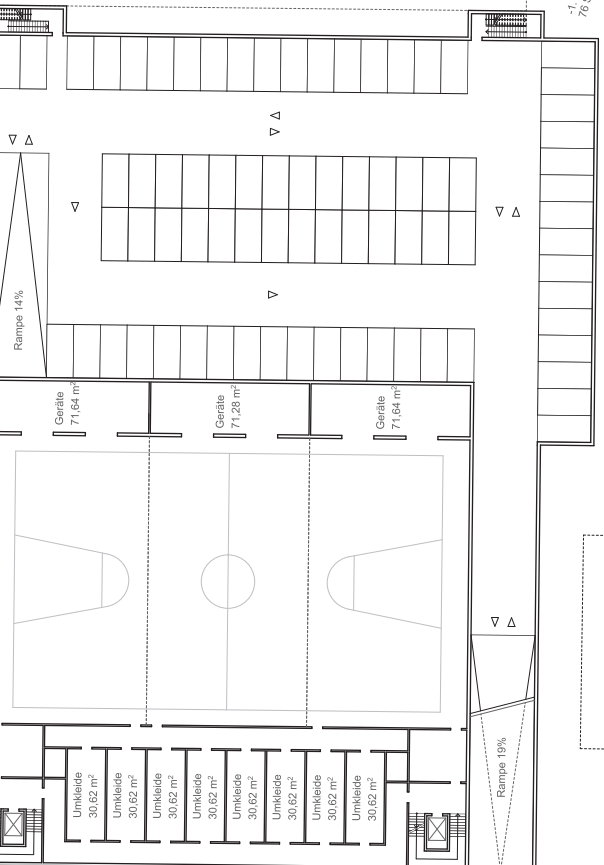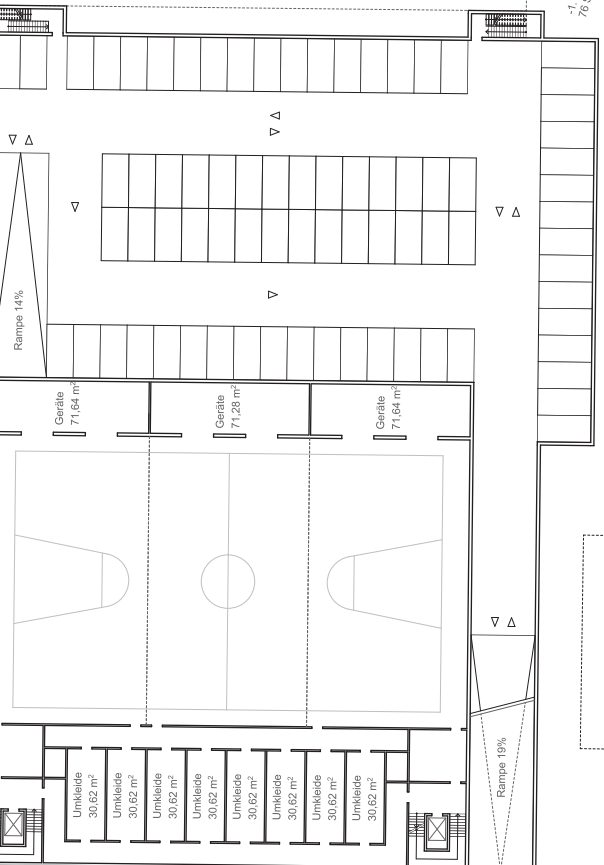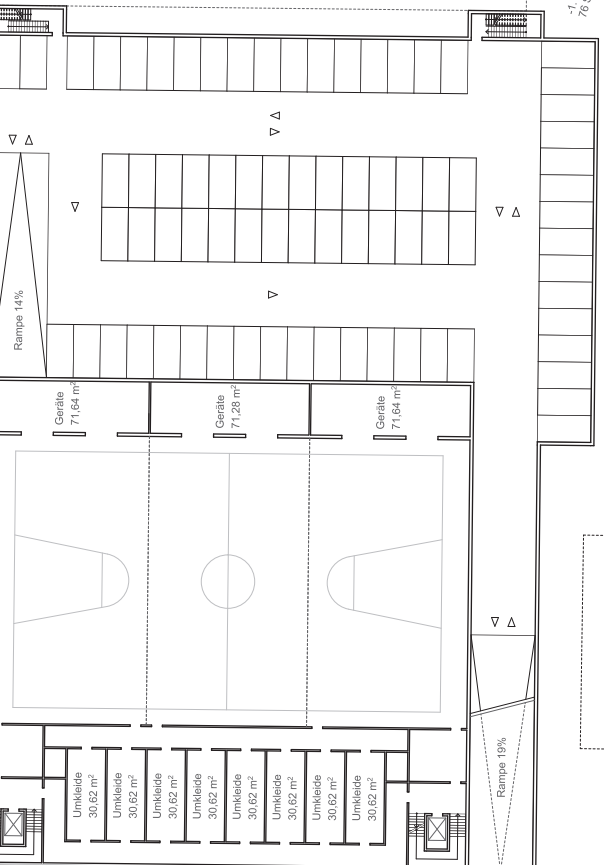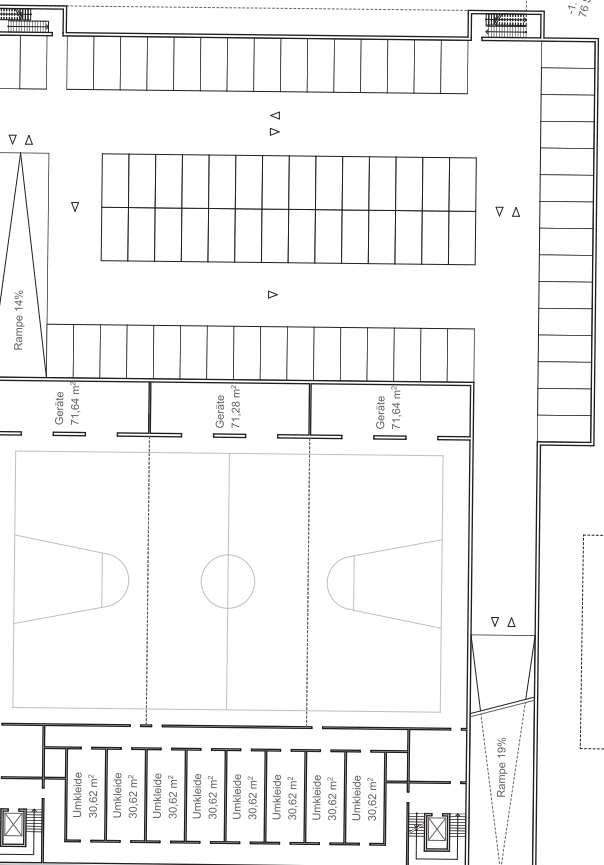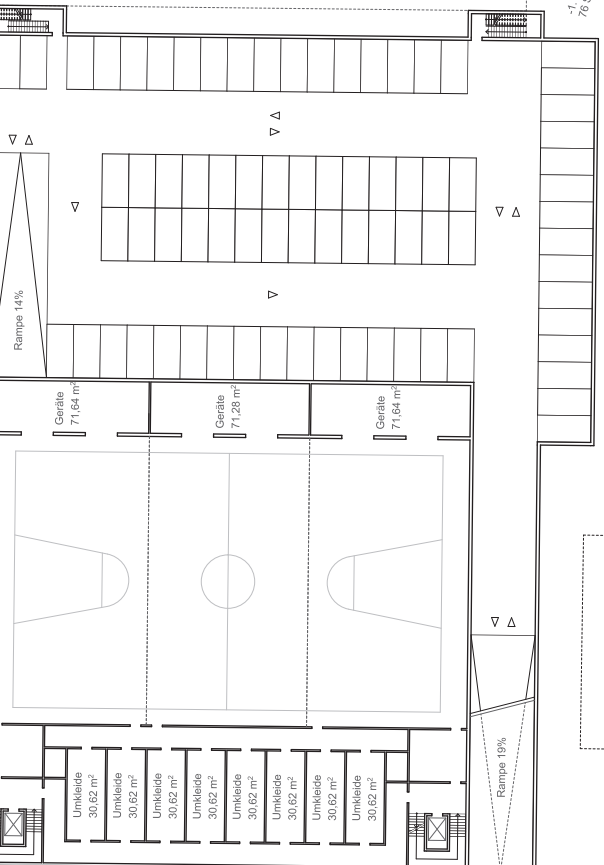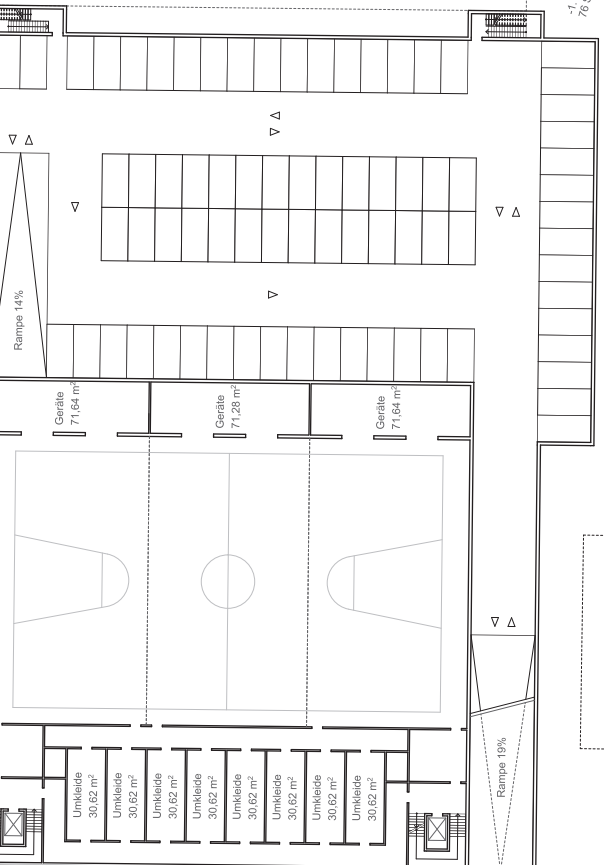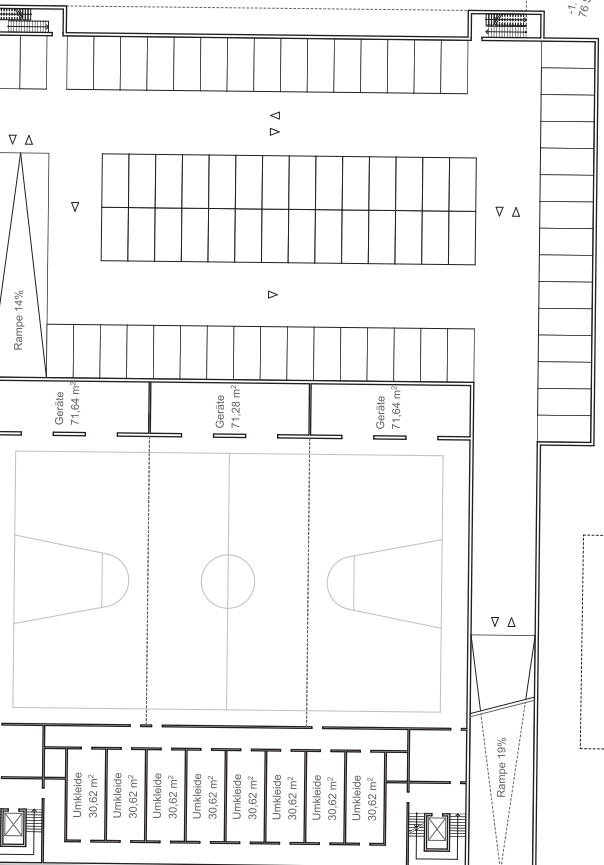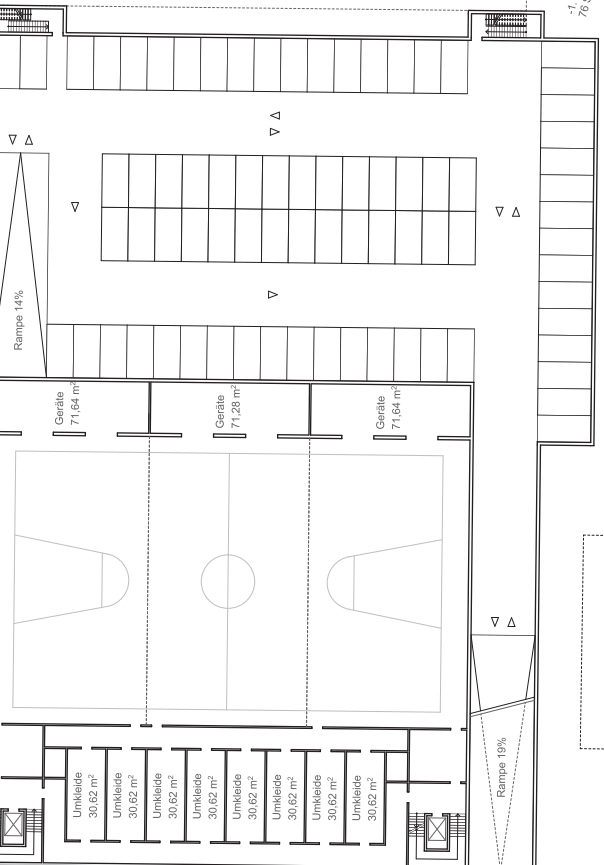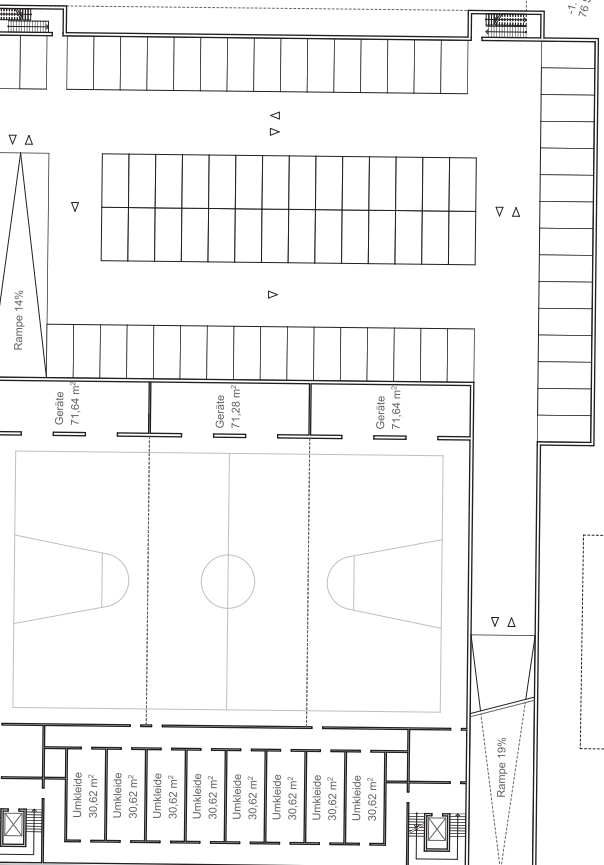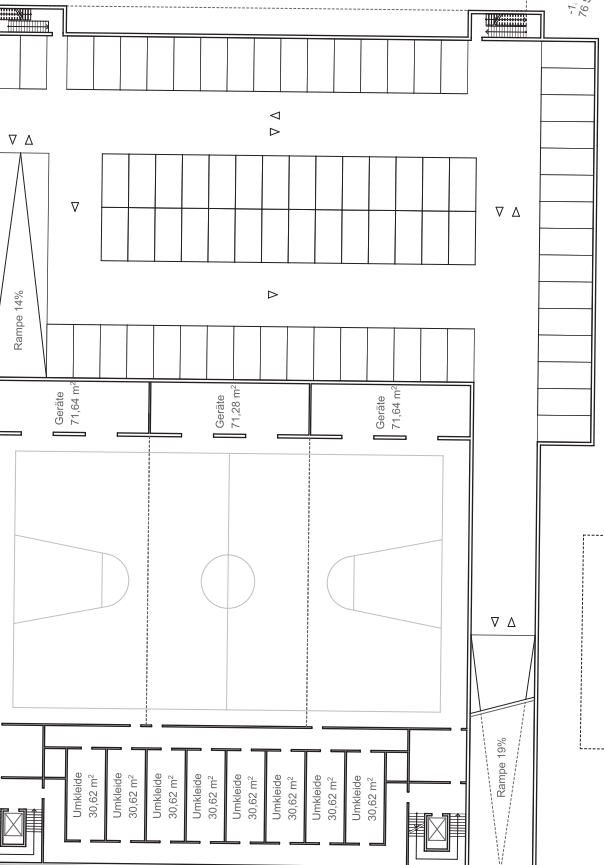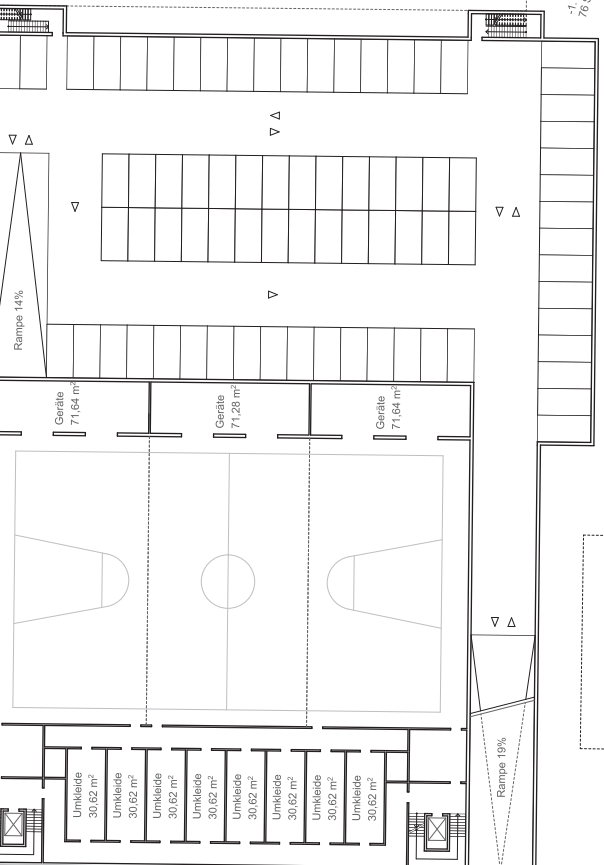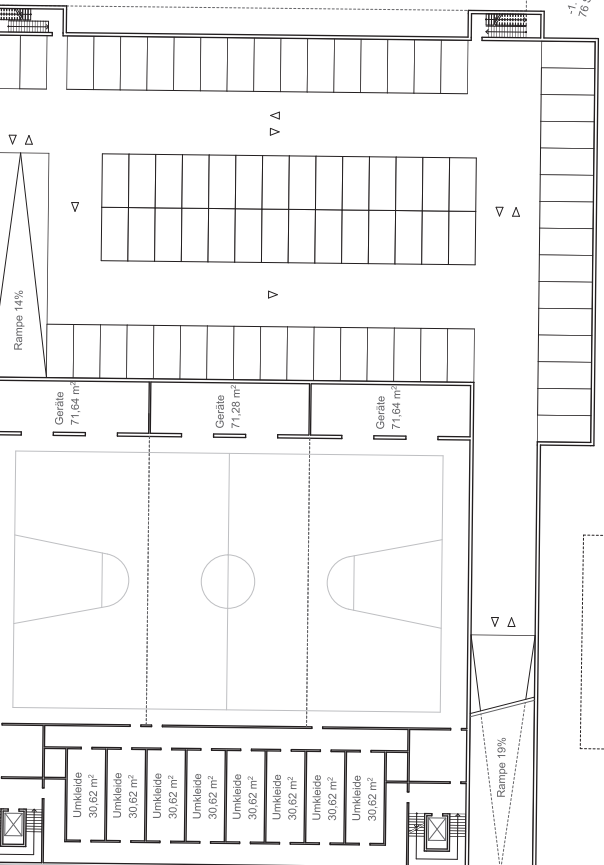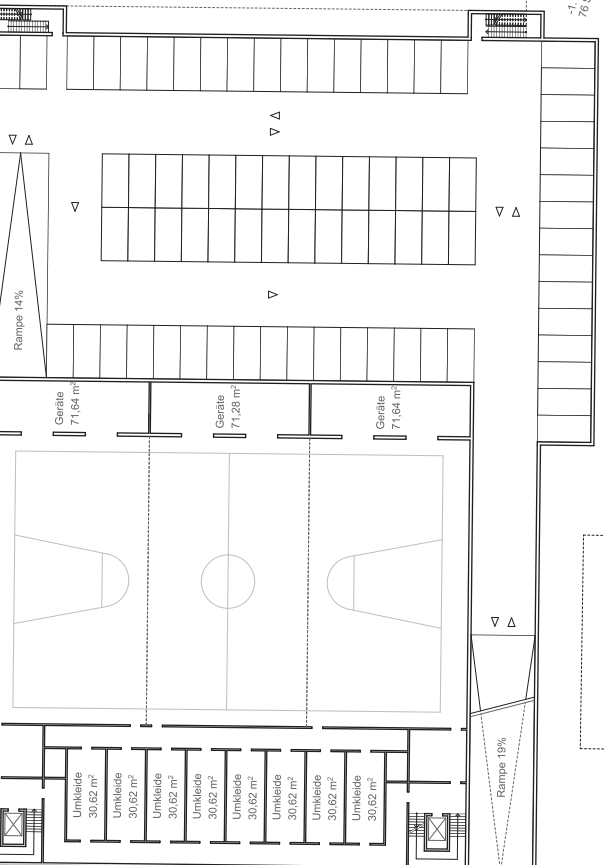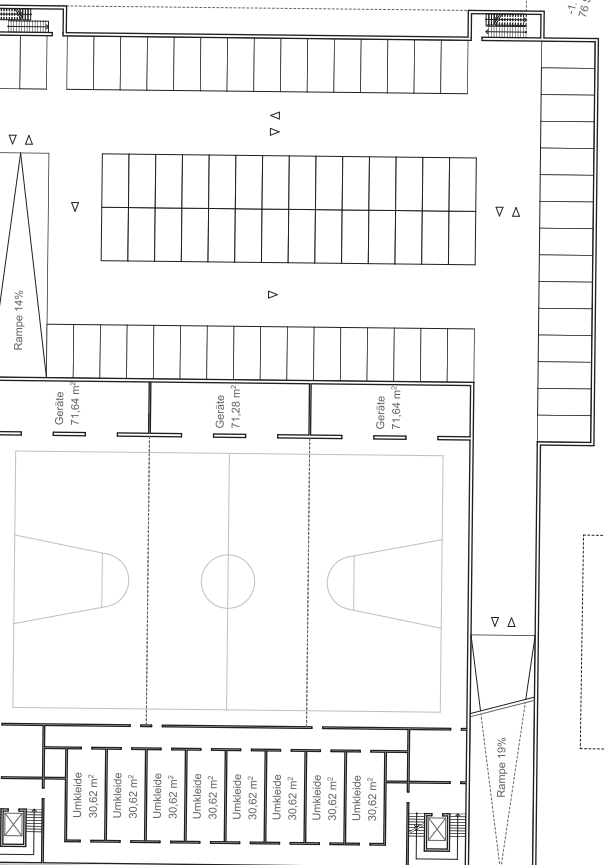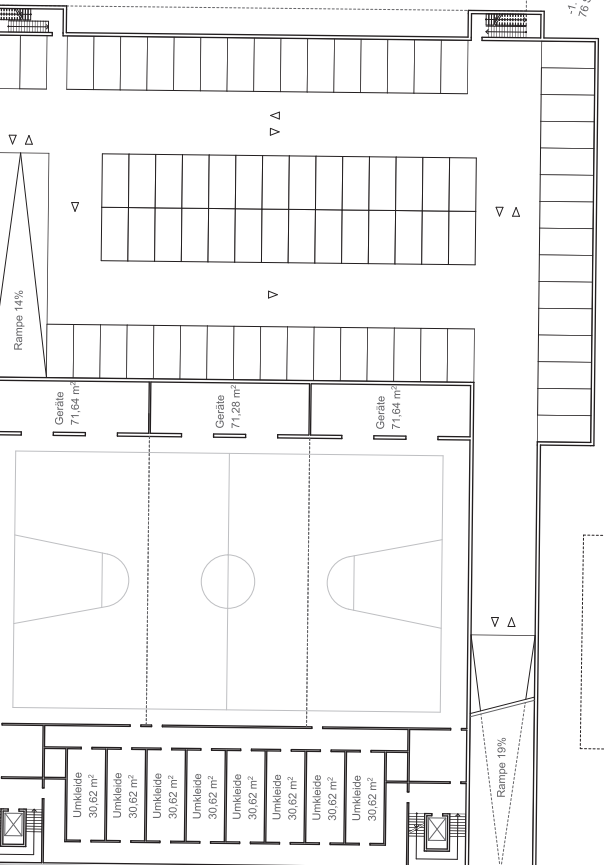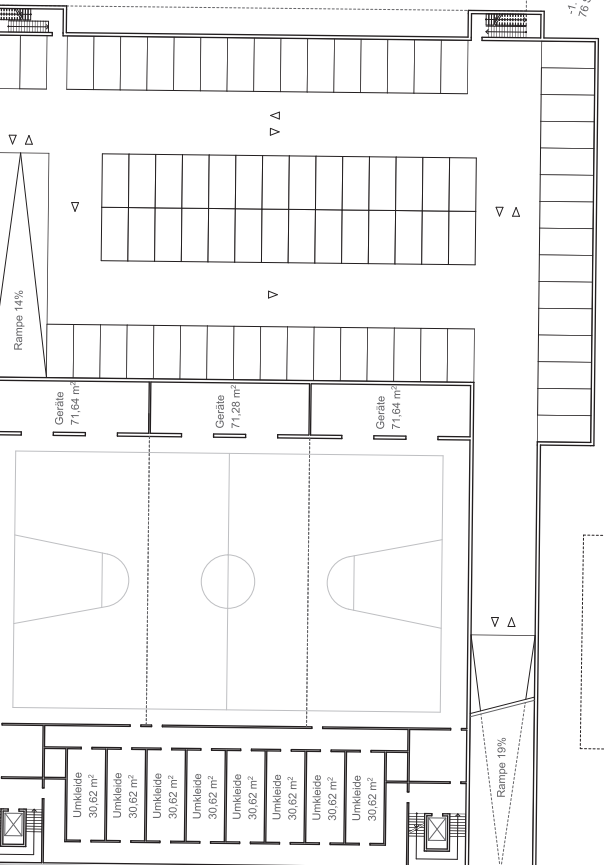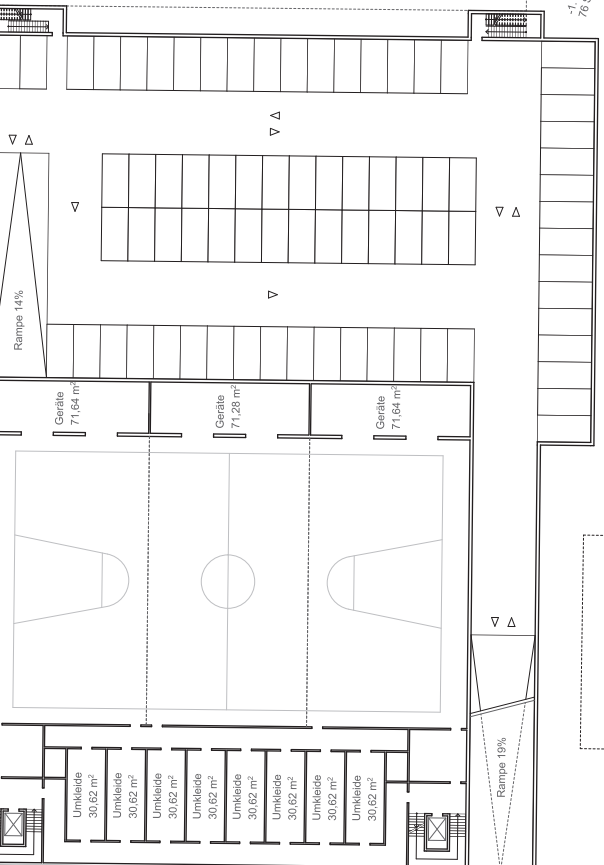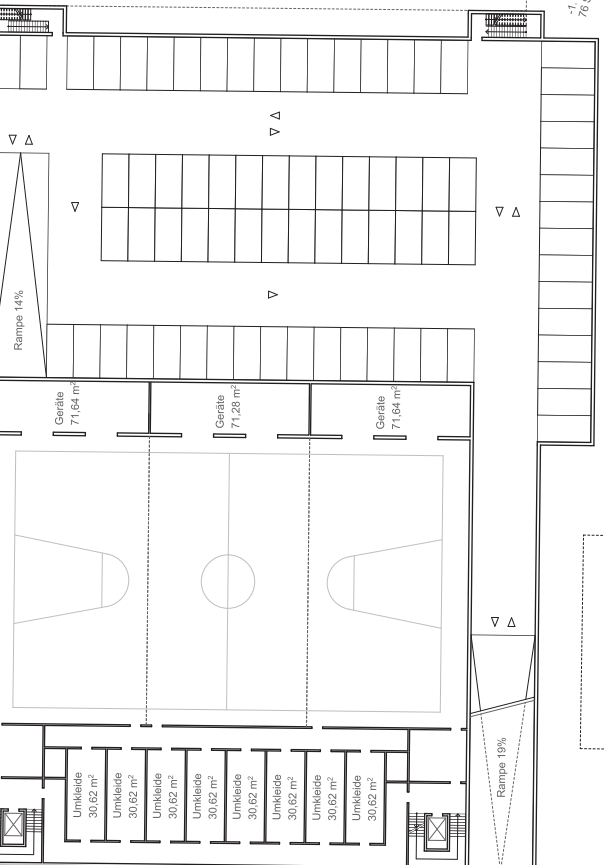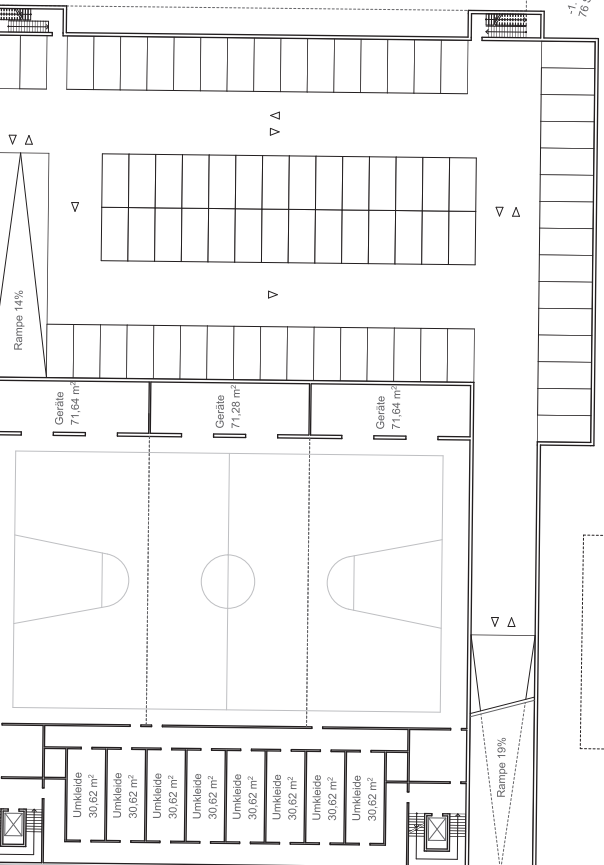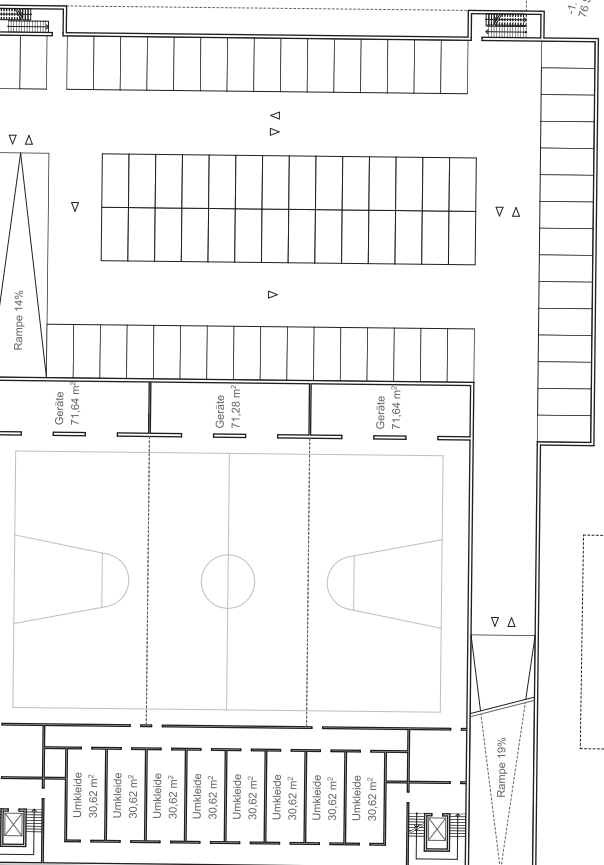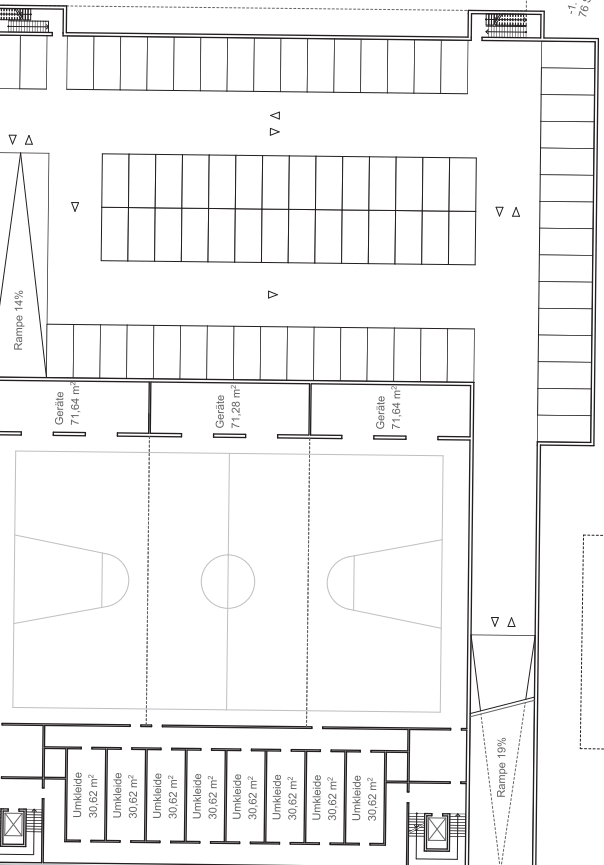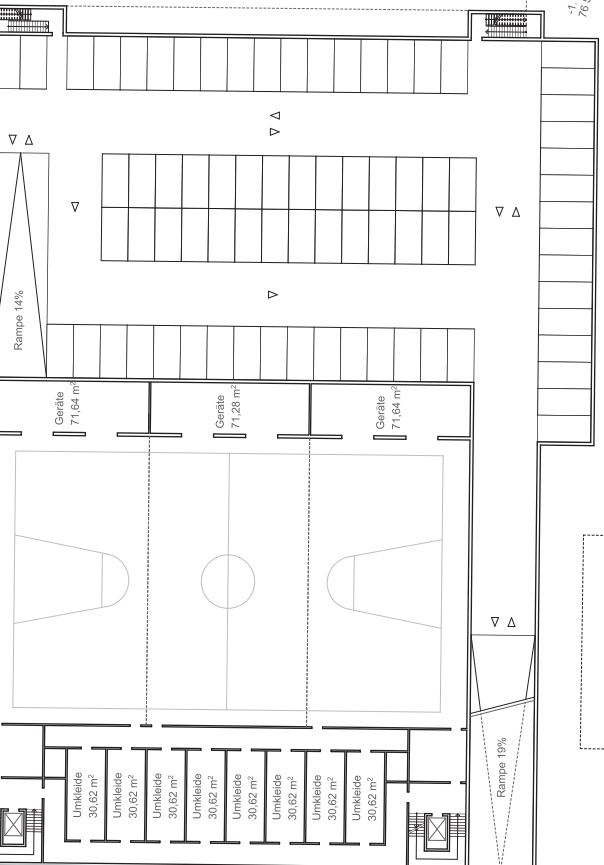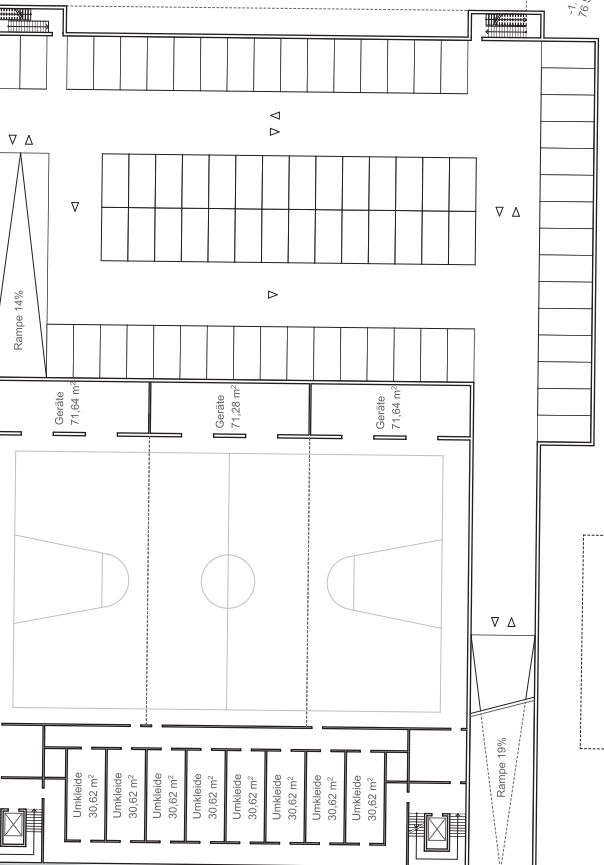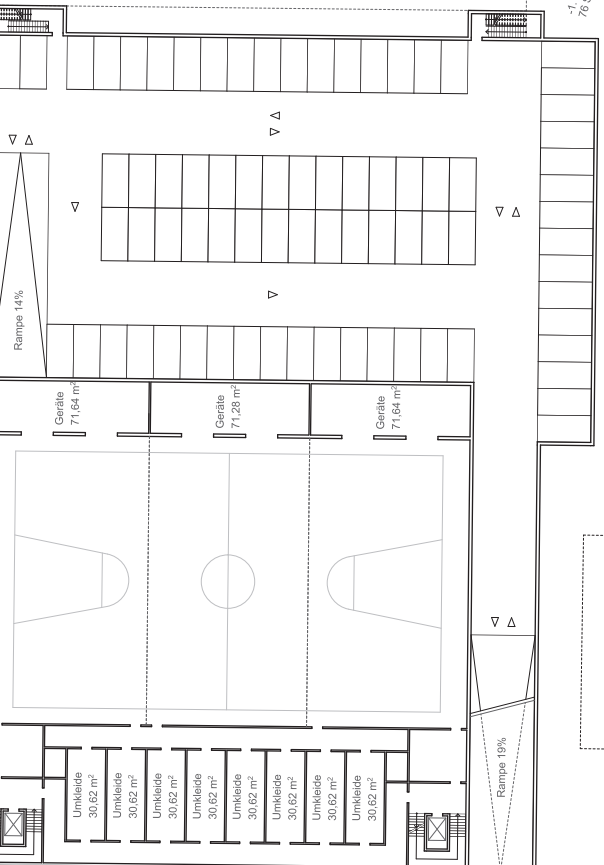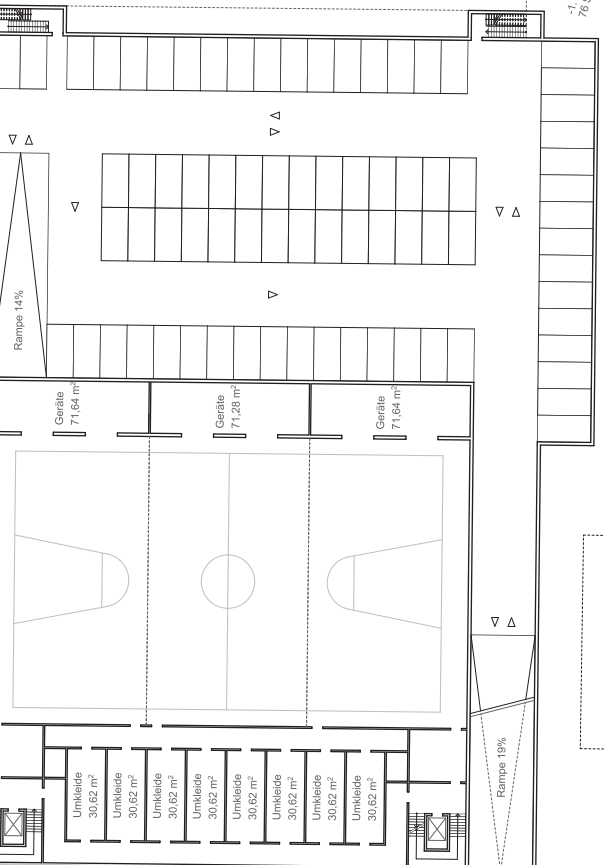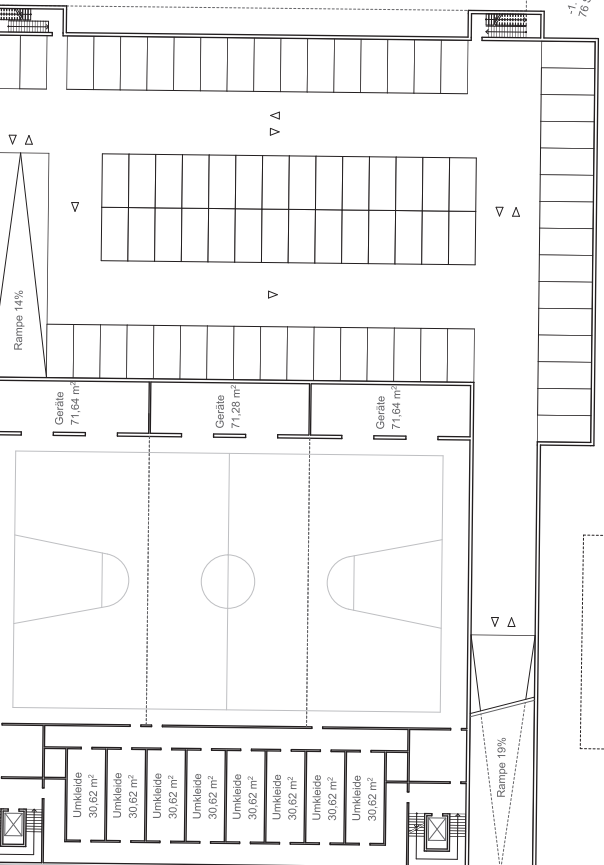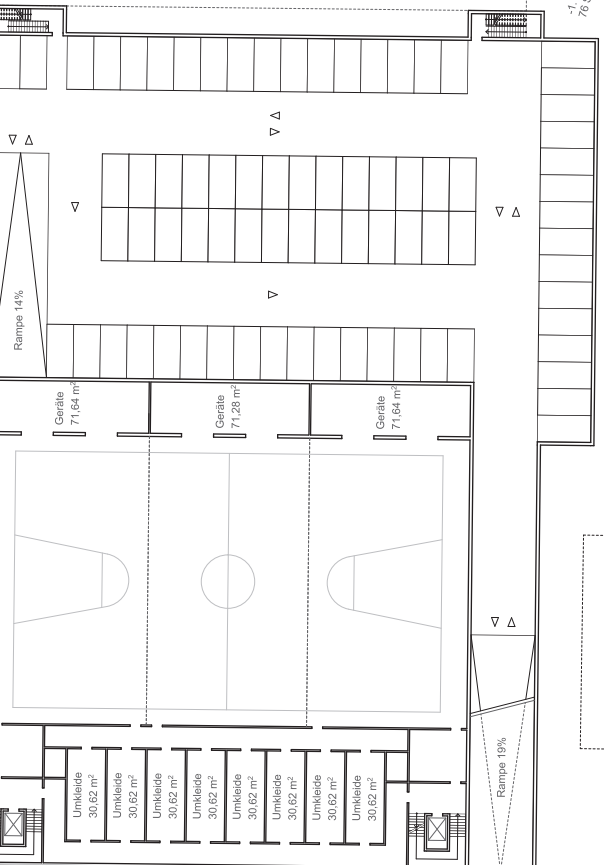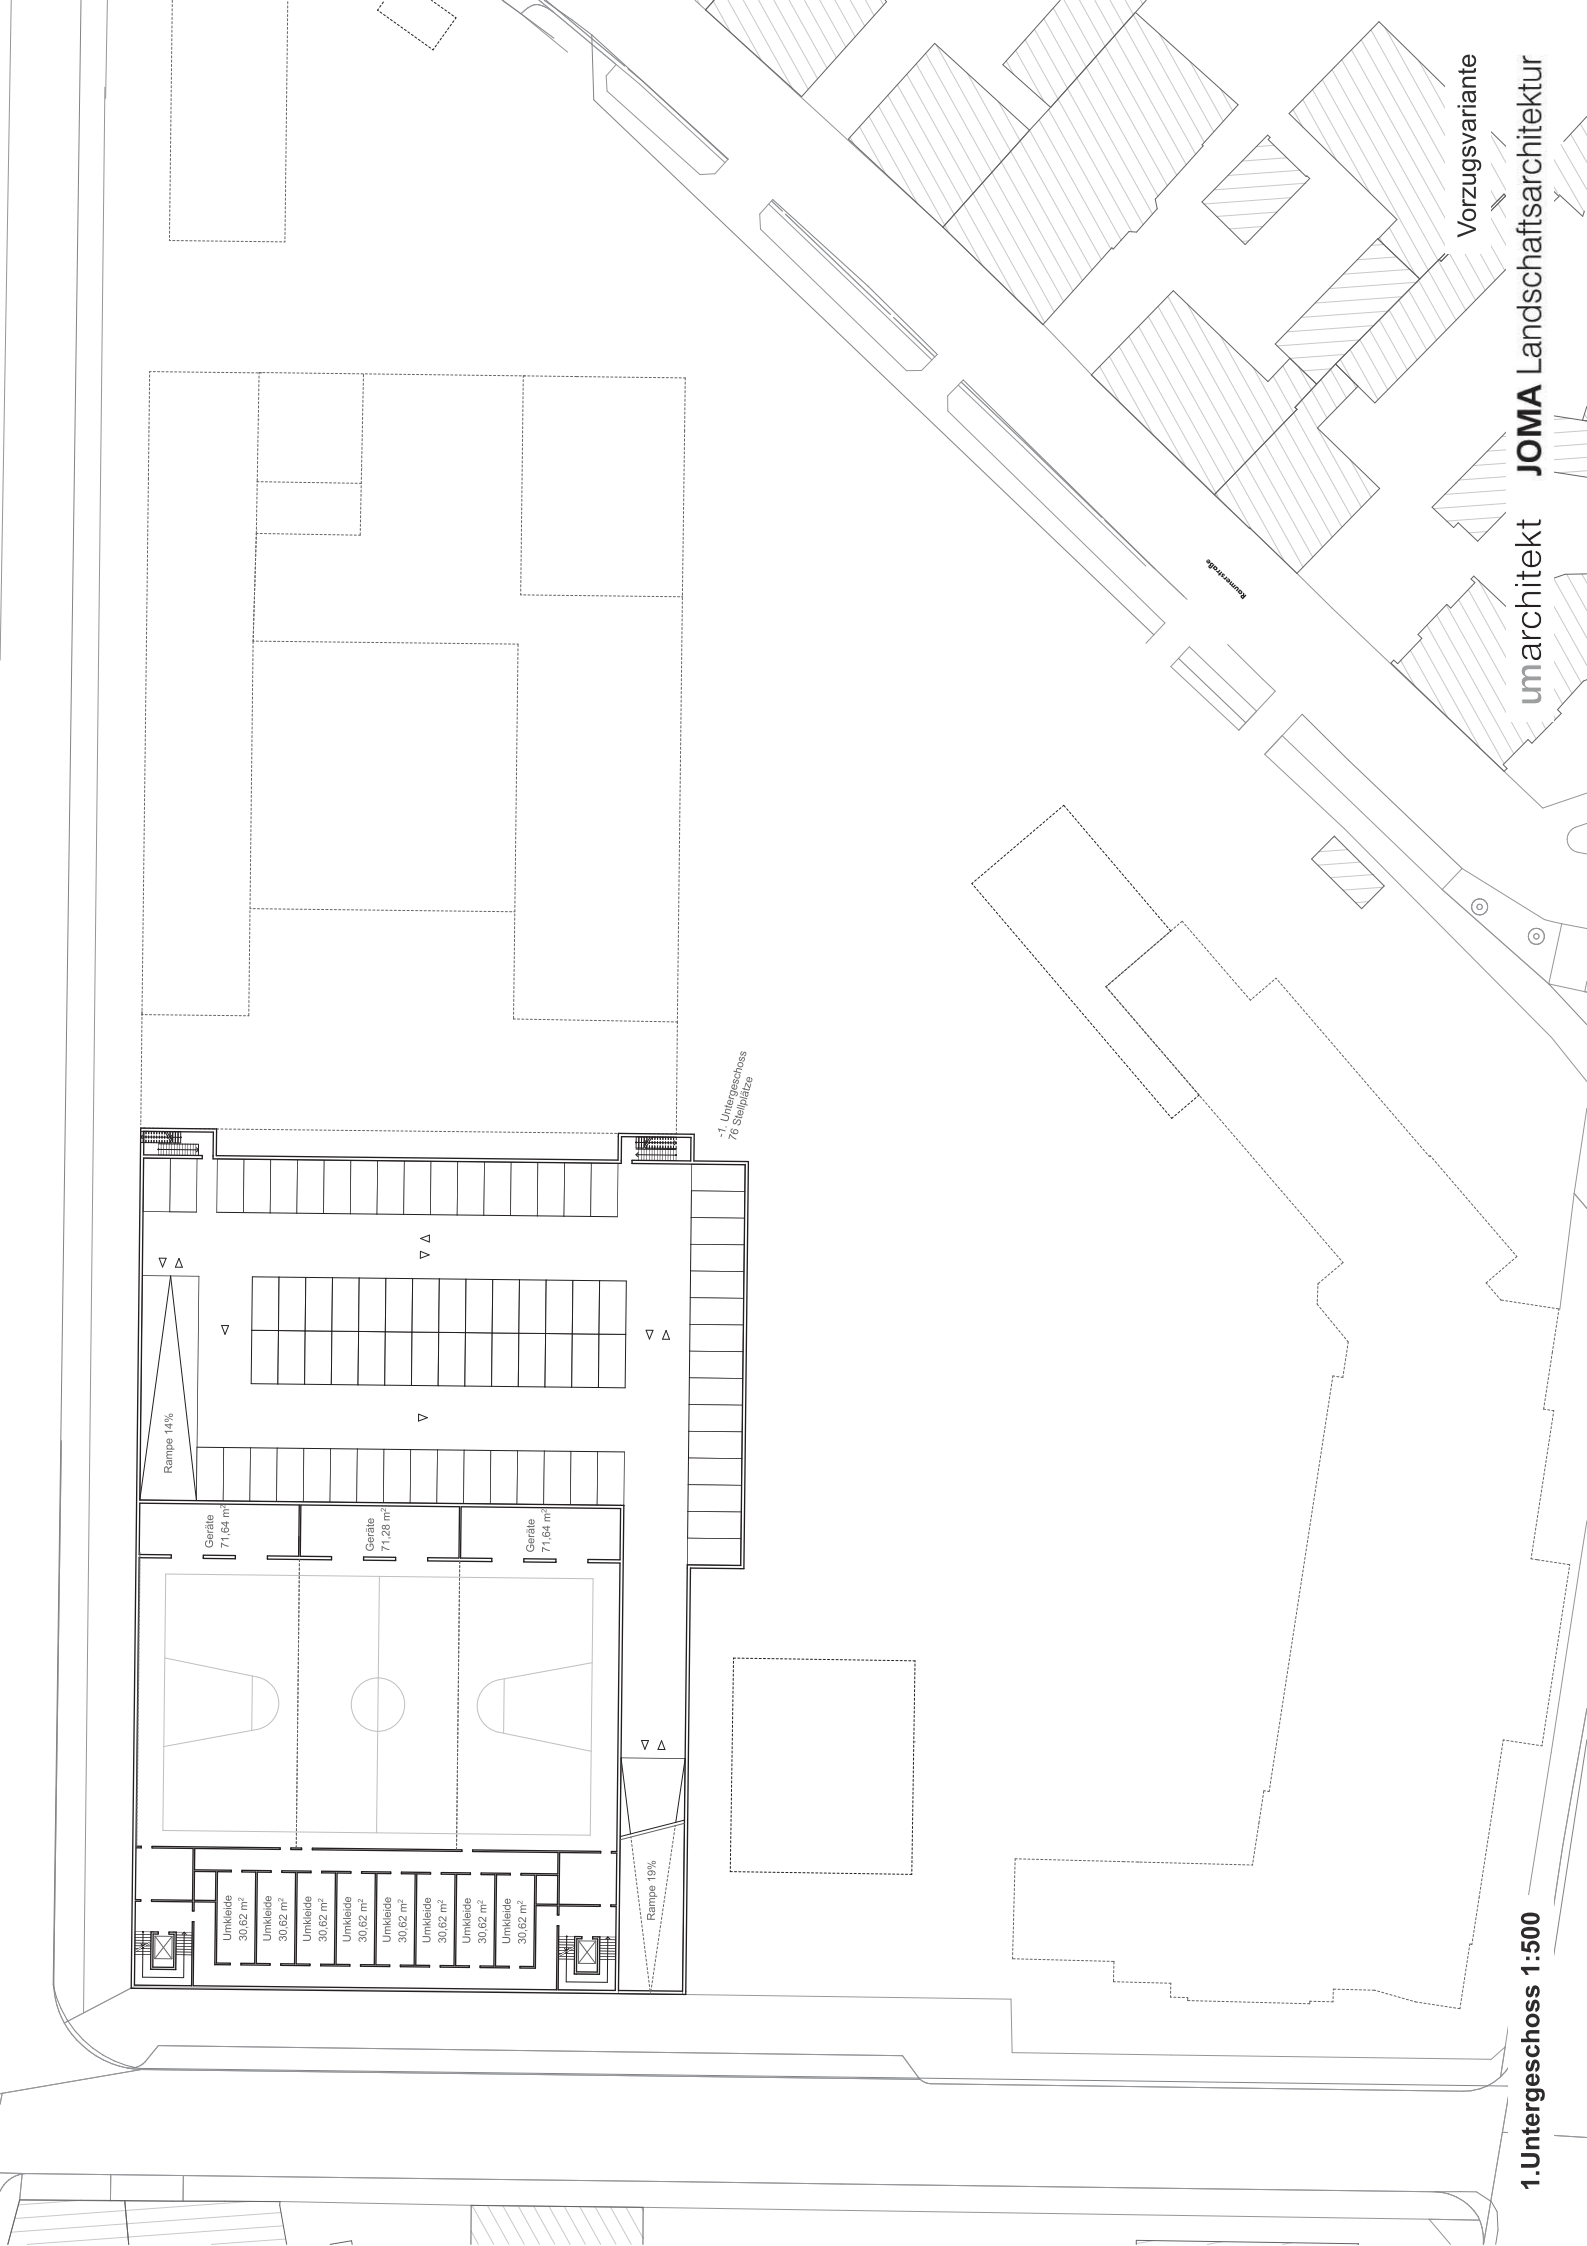

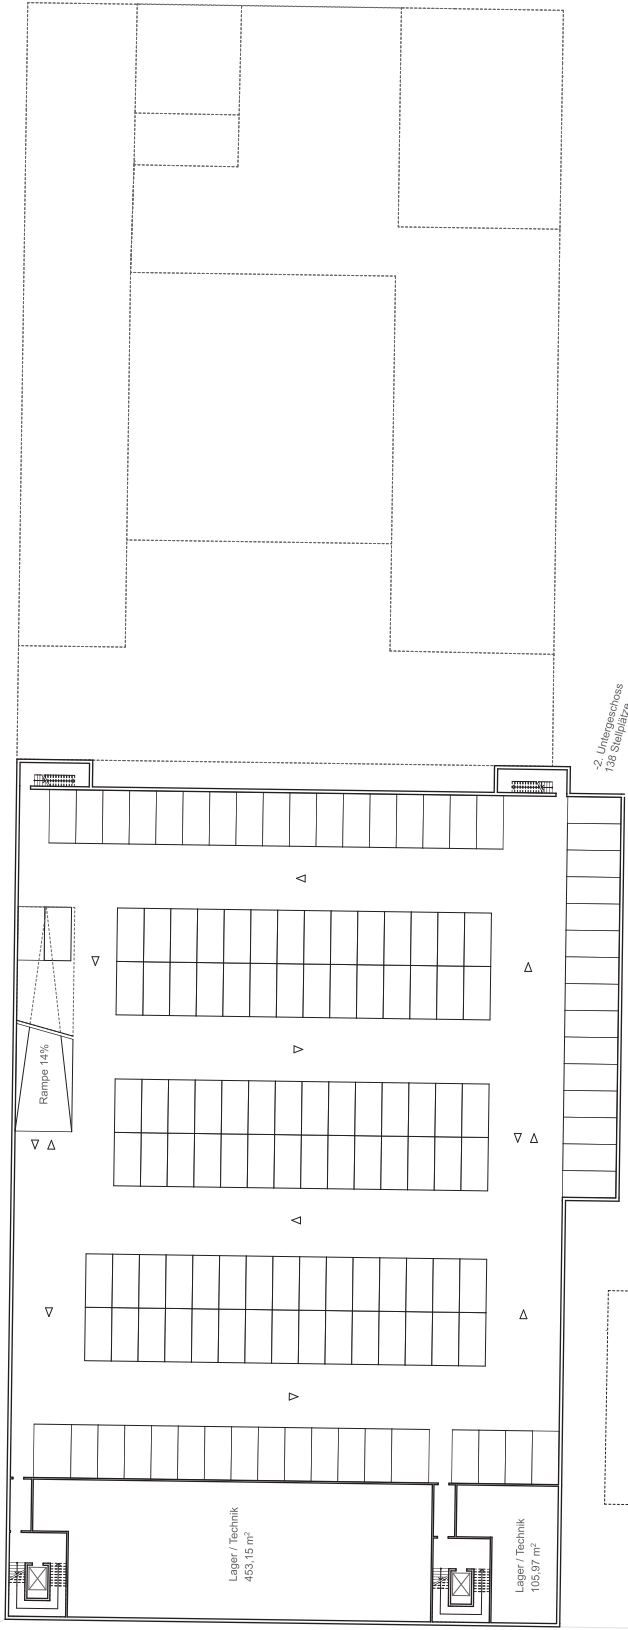




Ansicht Südliche Stadtmuerstraße 1:500




Ansicht Pausenhof 1:500

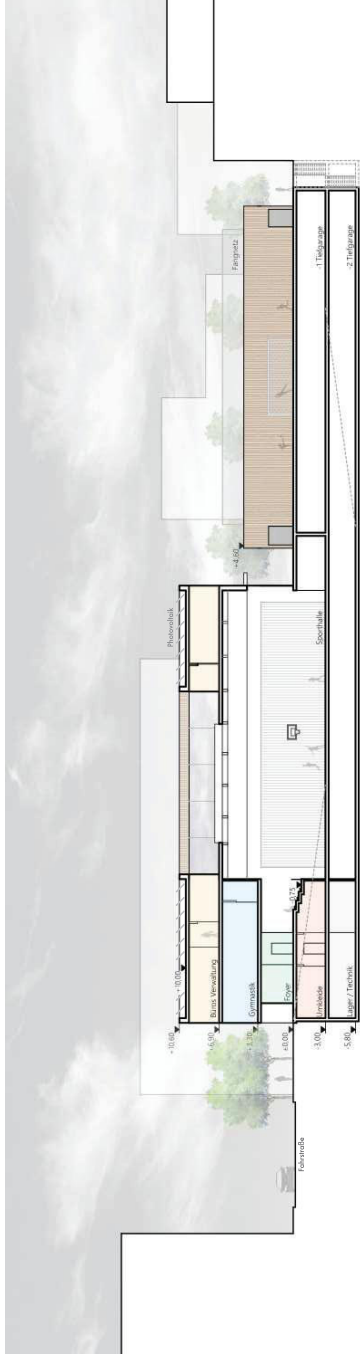

Querschnitt 1:500



Ansicht Fahrstraße 1:500

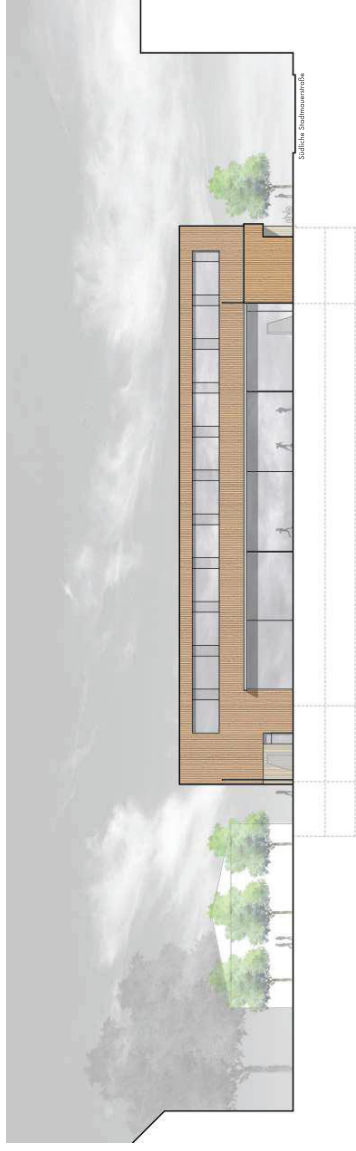

Ansicht Sportplatz 1:500