
PLOTDATUM 08.02.2023

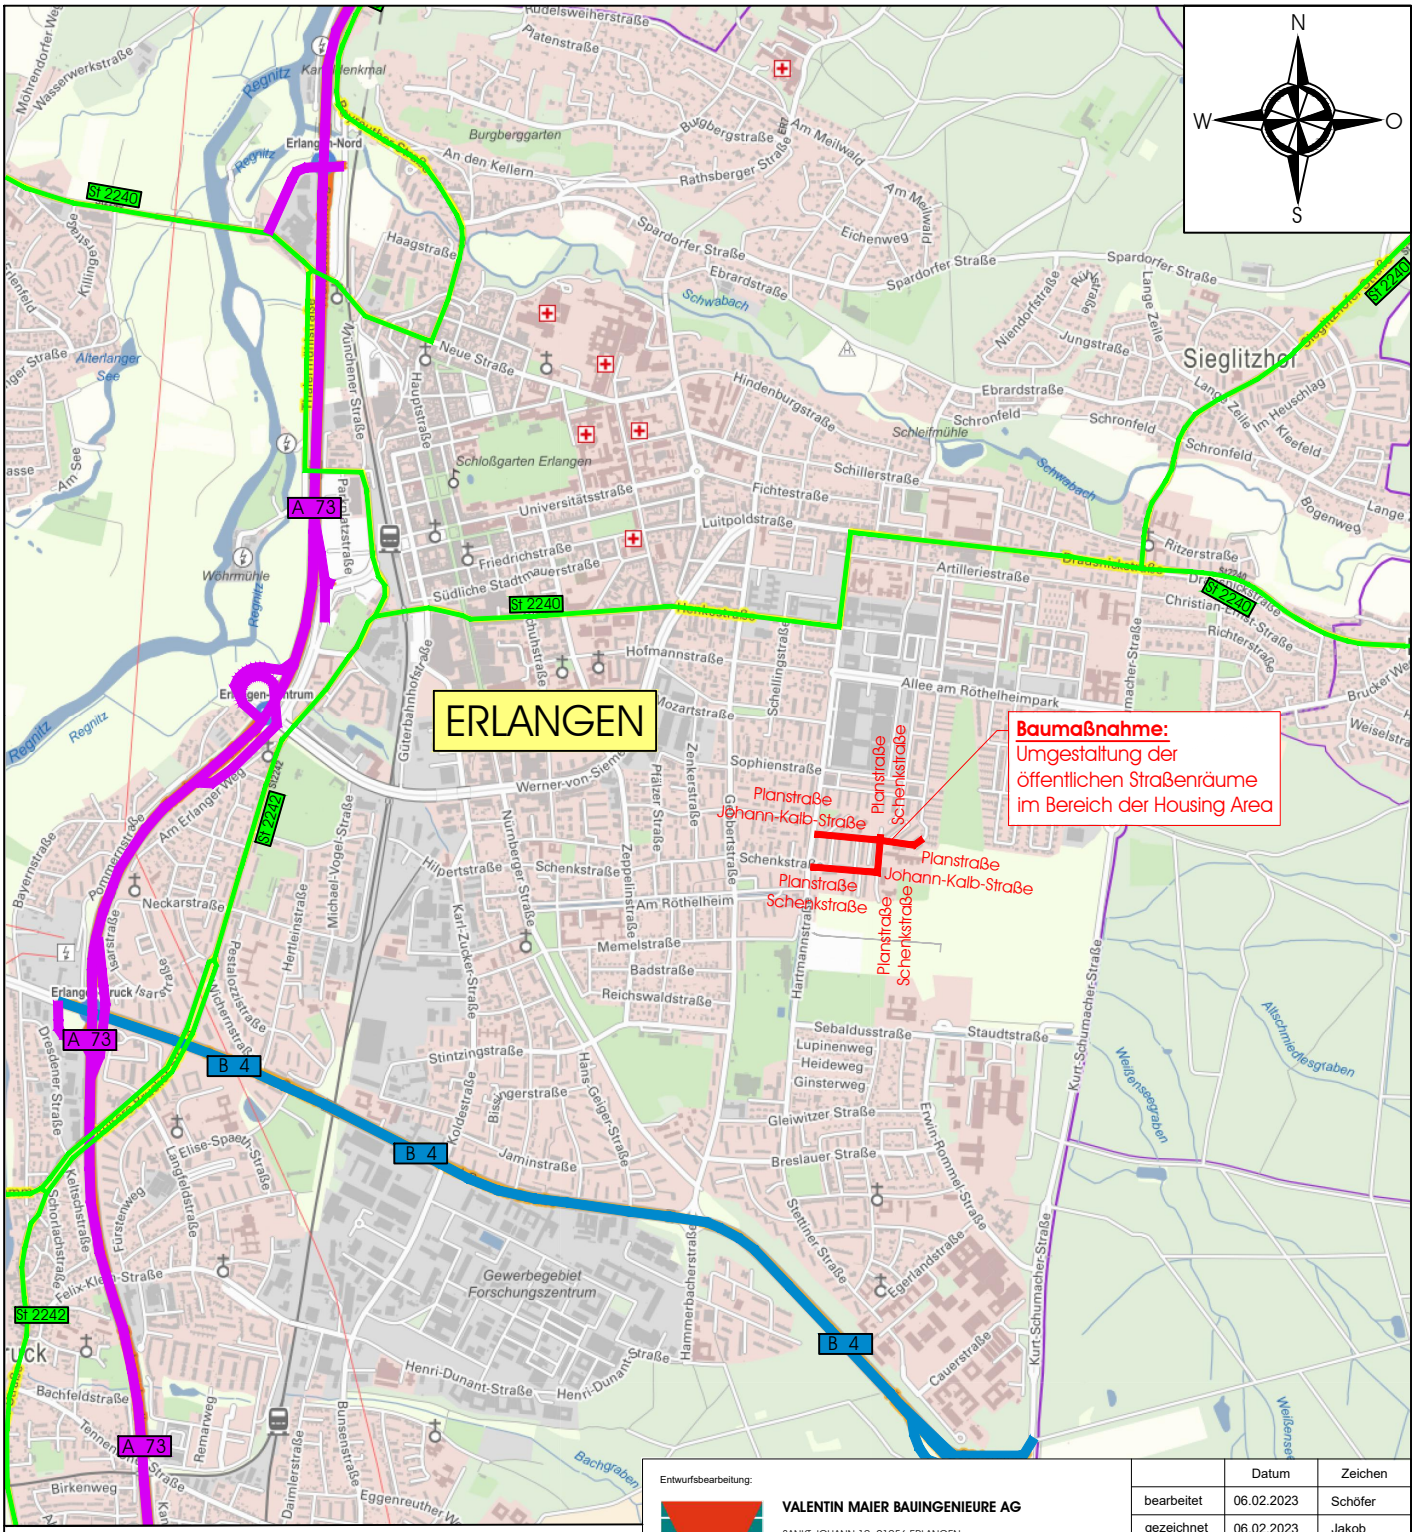

0 200 400 600 800m

© Bayerische Vermessungsverwaltung 2018, EuroGeographics

Höhenhilfspunkte von Bestandsvermessung

Nr.	Art	Lage des Höhenfestpunktes	Höhe (NN)
1	-	Hartmannstraße/Johann-Kalb-Str. Kreuzung OK Schachtdeckel	284.14 m
2	-	Hartmannstraße Schenkstraße Kreuzung OK Schachtdeckel	283.95 m
3	-	Schenkstraße/ Schenkstraße Kreuzung OK Schachtdeckel	285.22 m
4	-	Johann-Kalb-Str./Schenkstraße Kreuzung OK Schachtdeckel	285.12 m
5	-	Johann-Kalb-Str. OK Schachtdeckel	285.43 m

Entwurfsbearbeitung:
VALENTIN MAIER BAUINGENIEURE AG
SANKT JOHANN 10, 91056 ERLANGEN
TELEFON 09131/407500, FAX 09131/407544
GROSSE BAUERNGASSE 79, 91315 HÖCHSTADT /A.
TELEFON 09193/4643 UND 4150, FAX 09193/8804

	Datum	Zeichen
bearbeitet	06.02.2023	Schöfer
gezeichnet	06.02.2023	Jakob
geprüft:	Schreiber	

Stadt Erlangen

- TIEFBAUAMT -

Unterlage	2
Blatt Nr.	-
Plan-Nr.	-

Datum	Zeichen

UMGESTALTUNG DER ÖFFENTLICHEN STRASSENRÄUME IM BEREICH DER HOUSING AREA

Bauentwurf

Plan freigegeben

Übersichtskarte

Maßstab: 1:25.000

Strassenbau
Sachgebietsleiter
Erlangen den

Tiefbauamt
Amtsleiter
Erlangen den

Referat VI
Erlangen den

Z:\222922_H_ERL_HOUSING_AREA\01_STRASSENBAU\02_BAUENTWURF\02_ÜBERGABE\20230208_ÜK.DWG