



Umgestaltung der öffentlichen Straßenräume in der Housing Area

hier: Bebauungsplanersetzender Beschluss nach § 125 Abs. 2 BauGB

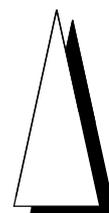

Geobasisdaten © Bayerische Vermessungsverwaltung 2023 - Darstellung der Flurkarte als Eigentumsnachweis nicht geeignet

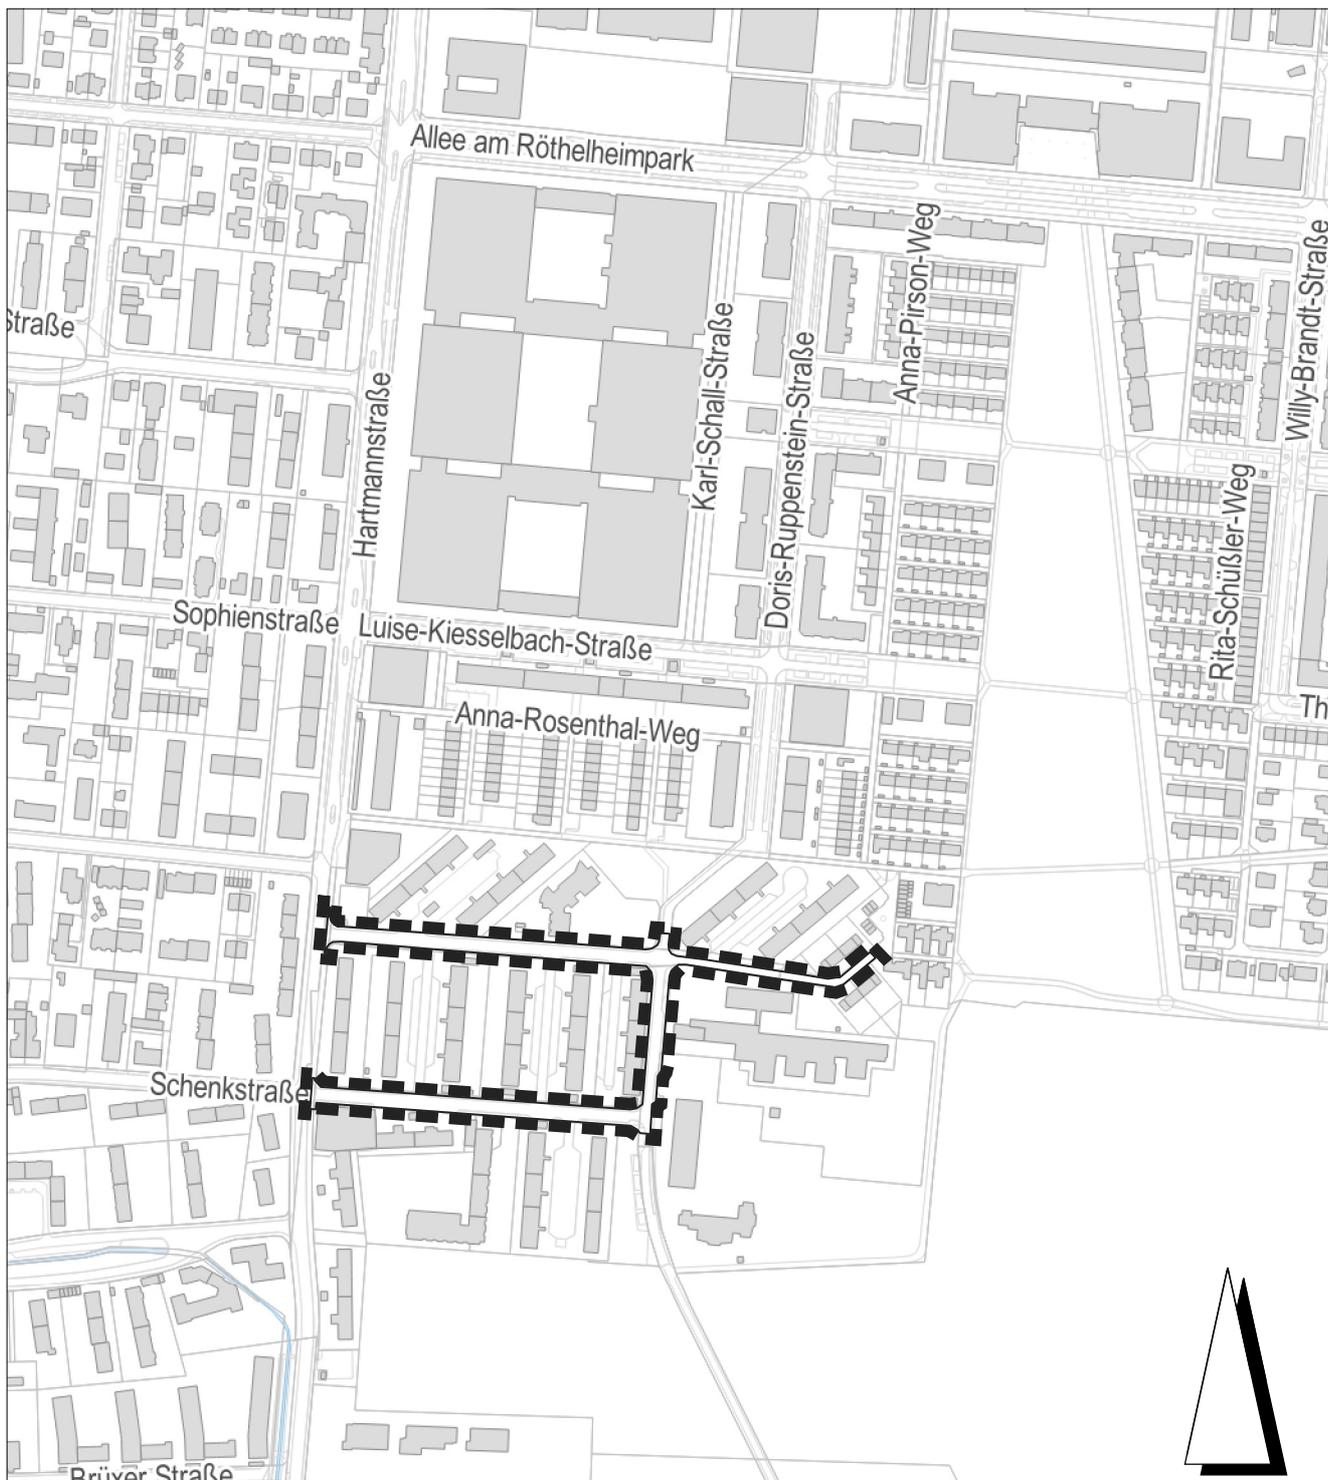

Grenze des räumlichen Geltungsbereichs