


QP 4

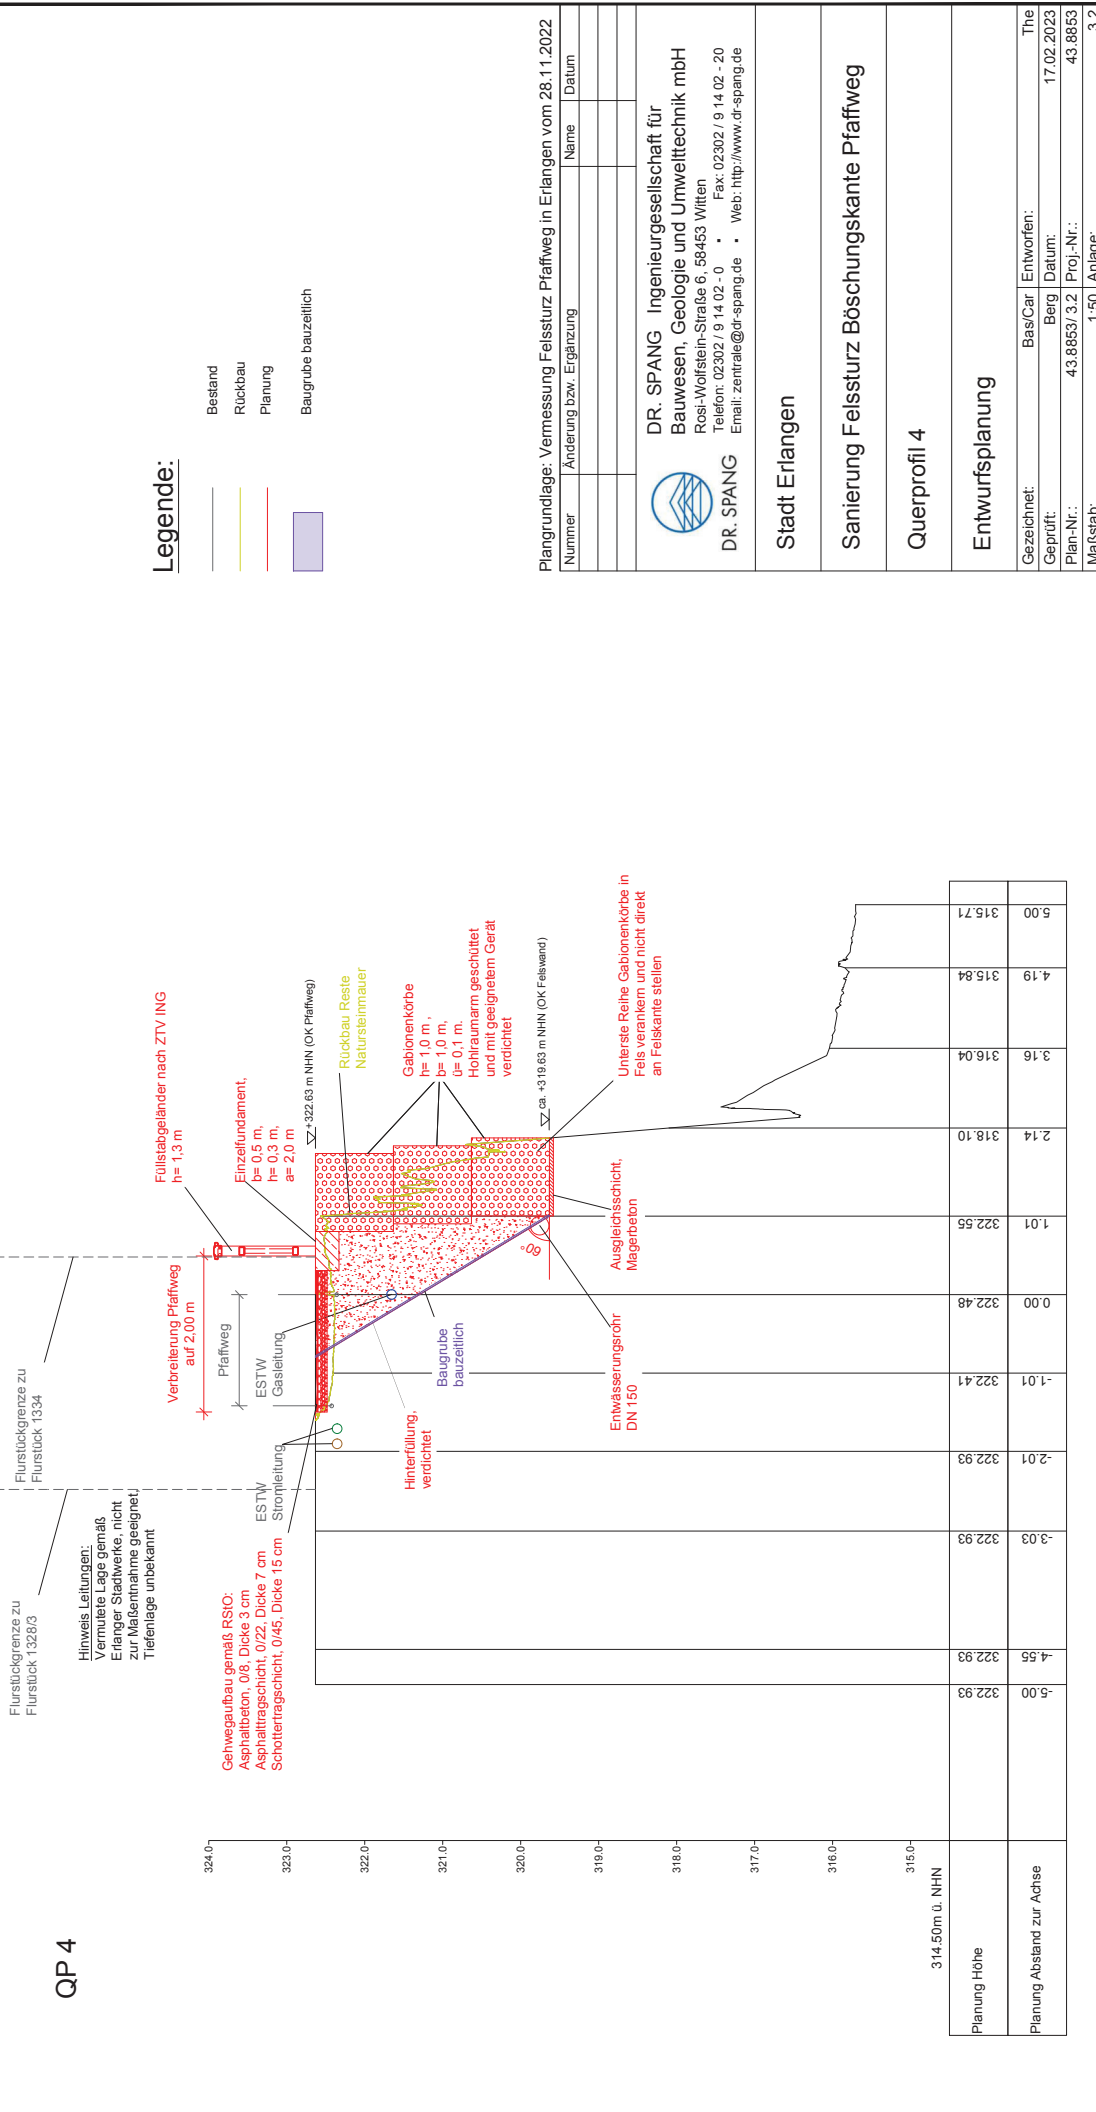

Legende:

- Bestand
- Rückbau
- Planung
- Baugrube bauzeitlich

Plangrundlage: Vermessung Felssturz Pfaffweg in Erlangen vom 28.11.2022

Nummer	Änderung bzw. Ergänzung	Name	Datum

DR. SPANG Ingenieurgesellschaft für Bauwesen, Geologie und Umwelttechnik mbH
 Rosi-Wolffstein-Straße 6, 58453 Witten
 Telefon: 02302 / 9 14 02 - 0 • Fax: 02302 / 9 14 02 - 20
 Email: zentrale@dr-spang.de • Web: http://www.dr-spang.de

Stadt Erlangen

Sanierung Felssturz Böschungskante Pfaffweg

Querprofil 4

Entwurfsplanung

Gezeichnet:	Bas/Car	Entworfen:	The
Geprüft:	Berg	Datum:	17.02.2023
Plan-Nr.:	43.8853/3.2	Proj.-Nr.:	43.8853
Maßstab:	1:50	Anlage:	3.2