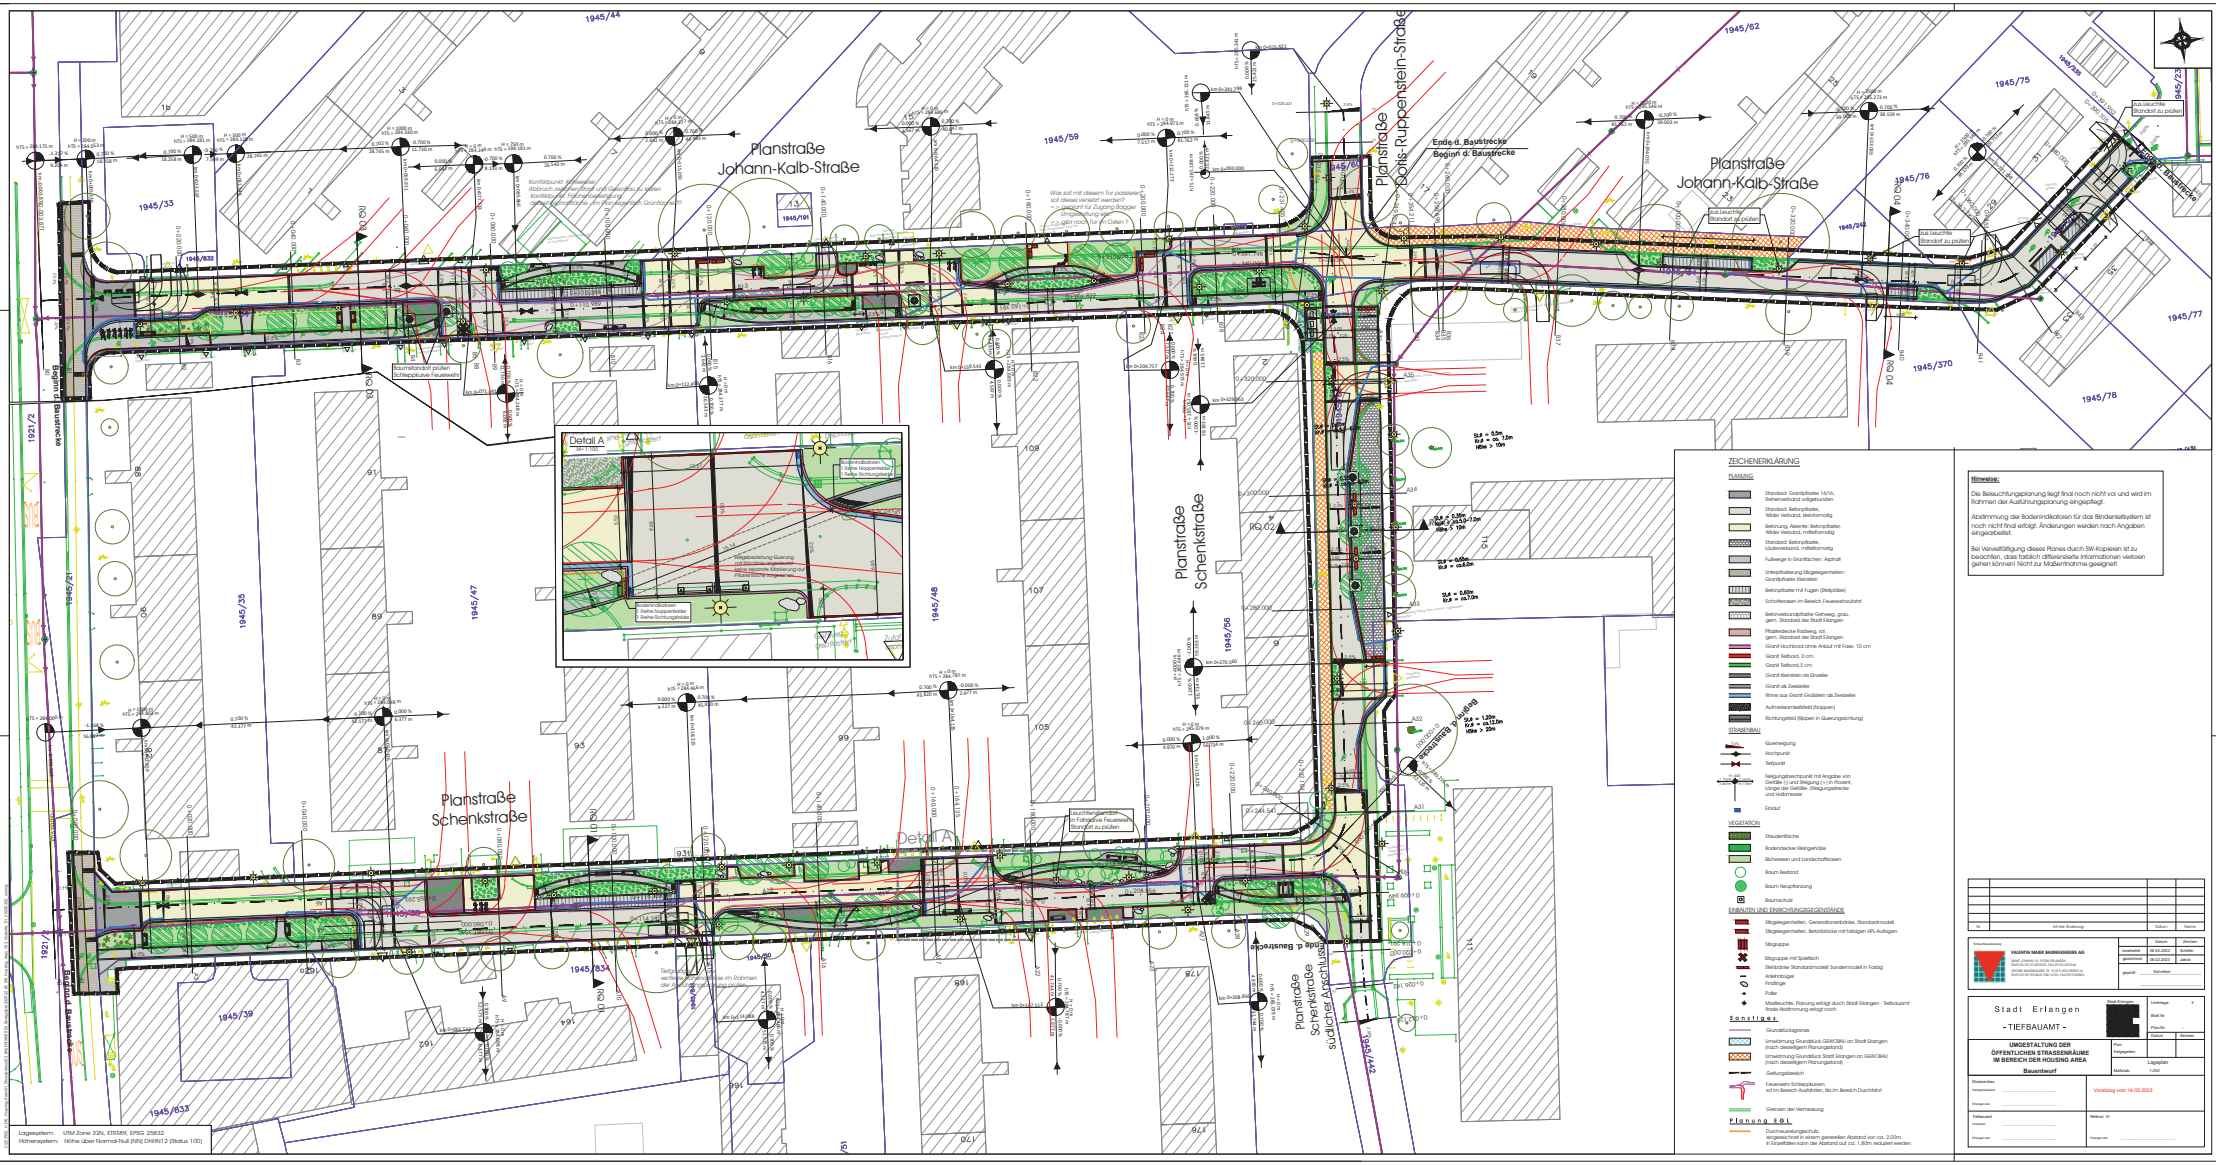

Planstraße Johann-Kalb-Straße
Planstraße Schenkstraße
Planstraße Schenkstraße südlicher Anschluss
Planstraße Sofie-Ruppenstein-Straße
Ende d. Baustrecke
Beginn d. Baustrecke
Detail A
M=1:100
ZEICHENERKLÄRUNG
PLANUNG
Standard: Granitpflaster 16/16, Reihenverband vollgefugt/rund
Standard: Betonpflaster, Wilder Verband, kleinformatig
Betonung, Akzente: Betonpflaster, Wilder Verband, mittelformatig
Standard: Betonpflaster, Läuferverband, mittelformatig
Fußwege in Grünflächen: Asphalt
Umfeldpflasterung (Abgrenzungshelfen): Granitpflaster Kleinstein
Betonpflaster mit Fugen (Bielpflaster)
Schotterrasen im Bereich Feuerwehrzufahrt
Betonverbundpflaster Gehweg, grau, gem. Standard der Stadt Erlangen
Pflasterdecke Radweg, rot, gem. Standard der Stadt Erlangen
Granit Hochbord ohne Anlauf mit Fase, 10 cm
Granit Setzbord, 5 cm
Granit Setzbord 3 cm
Granit Kleinstein als Einzeiler
Granit als Zweizeiler
Rinne aus Granit Großstein als Zweizeiler
Aufmerksamkeitsfeld (Noppen)
Richtungsfeld (Rippen in Querungsrichtung)
STRASSENBAU
Querneigung
Hochpunkt
Tiefpunkt
Neigungsbruchpunkt mit Angabe von Gefälle (-) und Steigung (+) in Prozent, Länge der Gefälle-/Steigungsstrecke und Höhenmaß
Einlauf
VEGETATION
Staudenfläche
Bodendecker Kleingehölze
Blühwiesen und Landschaftsrasen
Baum Bestand
Baum Neupflanzung
Baumschutz
ERHALTEN UND EINRICHTUNGSGEGENSTÄNDE
Stützgehwerkteilen, Gerwalzbordsteine, Standardmodell
Stützgehwerkteilen, Betonblöcke mit farbigem HPL-Aufsatzen
Stützgruppe
Stützgruppe mit Spielfeuch
Steinbrüne Standardmodell Sondermodell in Farbig
Ankerbügel
Findlinge
Poller
Maßeuchte, Planung erfolgt durch Stadt Erlangen - Tiefbauamt finale Abstimmung erfolgt noch
Sonstiges
Grundstücksgrenze
Umwidmung Grundstück GEWOBAU an Stadt Erlangen (nach derzeitigem Planungsstand)
Umwidmung Grundstück Stadt Erlangen an GEWOBAU (nach derzeitigem Planungsstand)
Geltungsbereich
Feuerwehr-Schleppkurven, soll im Bereich Ausfahrten, Bis im Bereich Durchfahrt
Grenzen der Vermessung
Planung E&L
Durchleuchtungsschutz, eingeschnitten in einem gemessen Abstand von ca. 2,00m in Grenzfällen kann der Abstand auf ca. 1,80m reduziert werden
Hinweise:
Die Beleuchtungsplanung liegt final noch nicht vor und wird im Rahmen der Ausführungsplanung eingepflegt.
Abstimmung der Bodenmulticksteen für das Blindenleitsystem ist noch nicht final erfolgt. Änderungen werden nach Angaben eingearbeitet.
Bei Vervielfältigung dieses Planes durch SW-Kopieren ist zu beachten, dass farblich differenzierte Informationen verloren gehen können! Nicht zur Maßentnahme geeignet!
Stadt Erlangen
- TIEFBAUAMT -
UMGESTALTUNG DER ÖFFENTLICHEN STRASSENRÄUME IM BEREICH DER HOUSING AREA
Bauentwurf
Vorabzug vom 14.03.2023
Lageplan
Lagesystem: UTM Zone 32N, ETRS89, EPSG 25832
Höhensystem: Höhe über Normal-Null (NN) DHHN12 (Status 100)