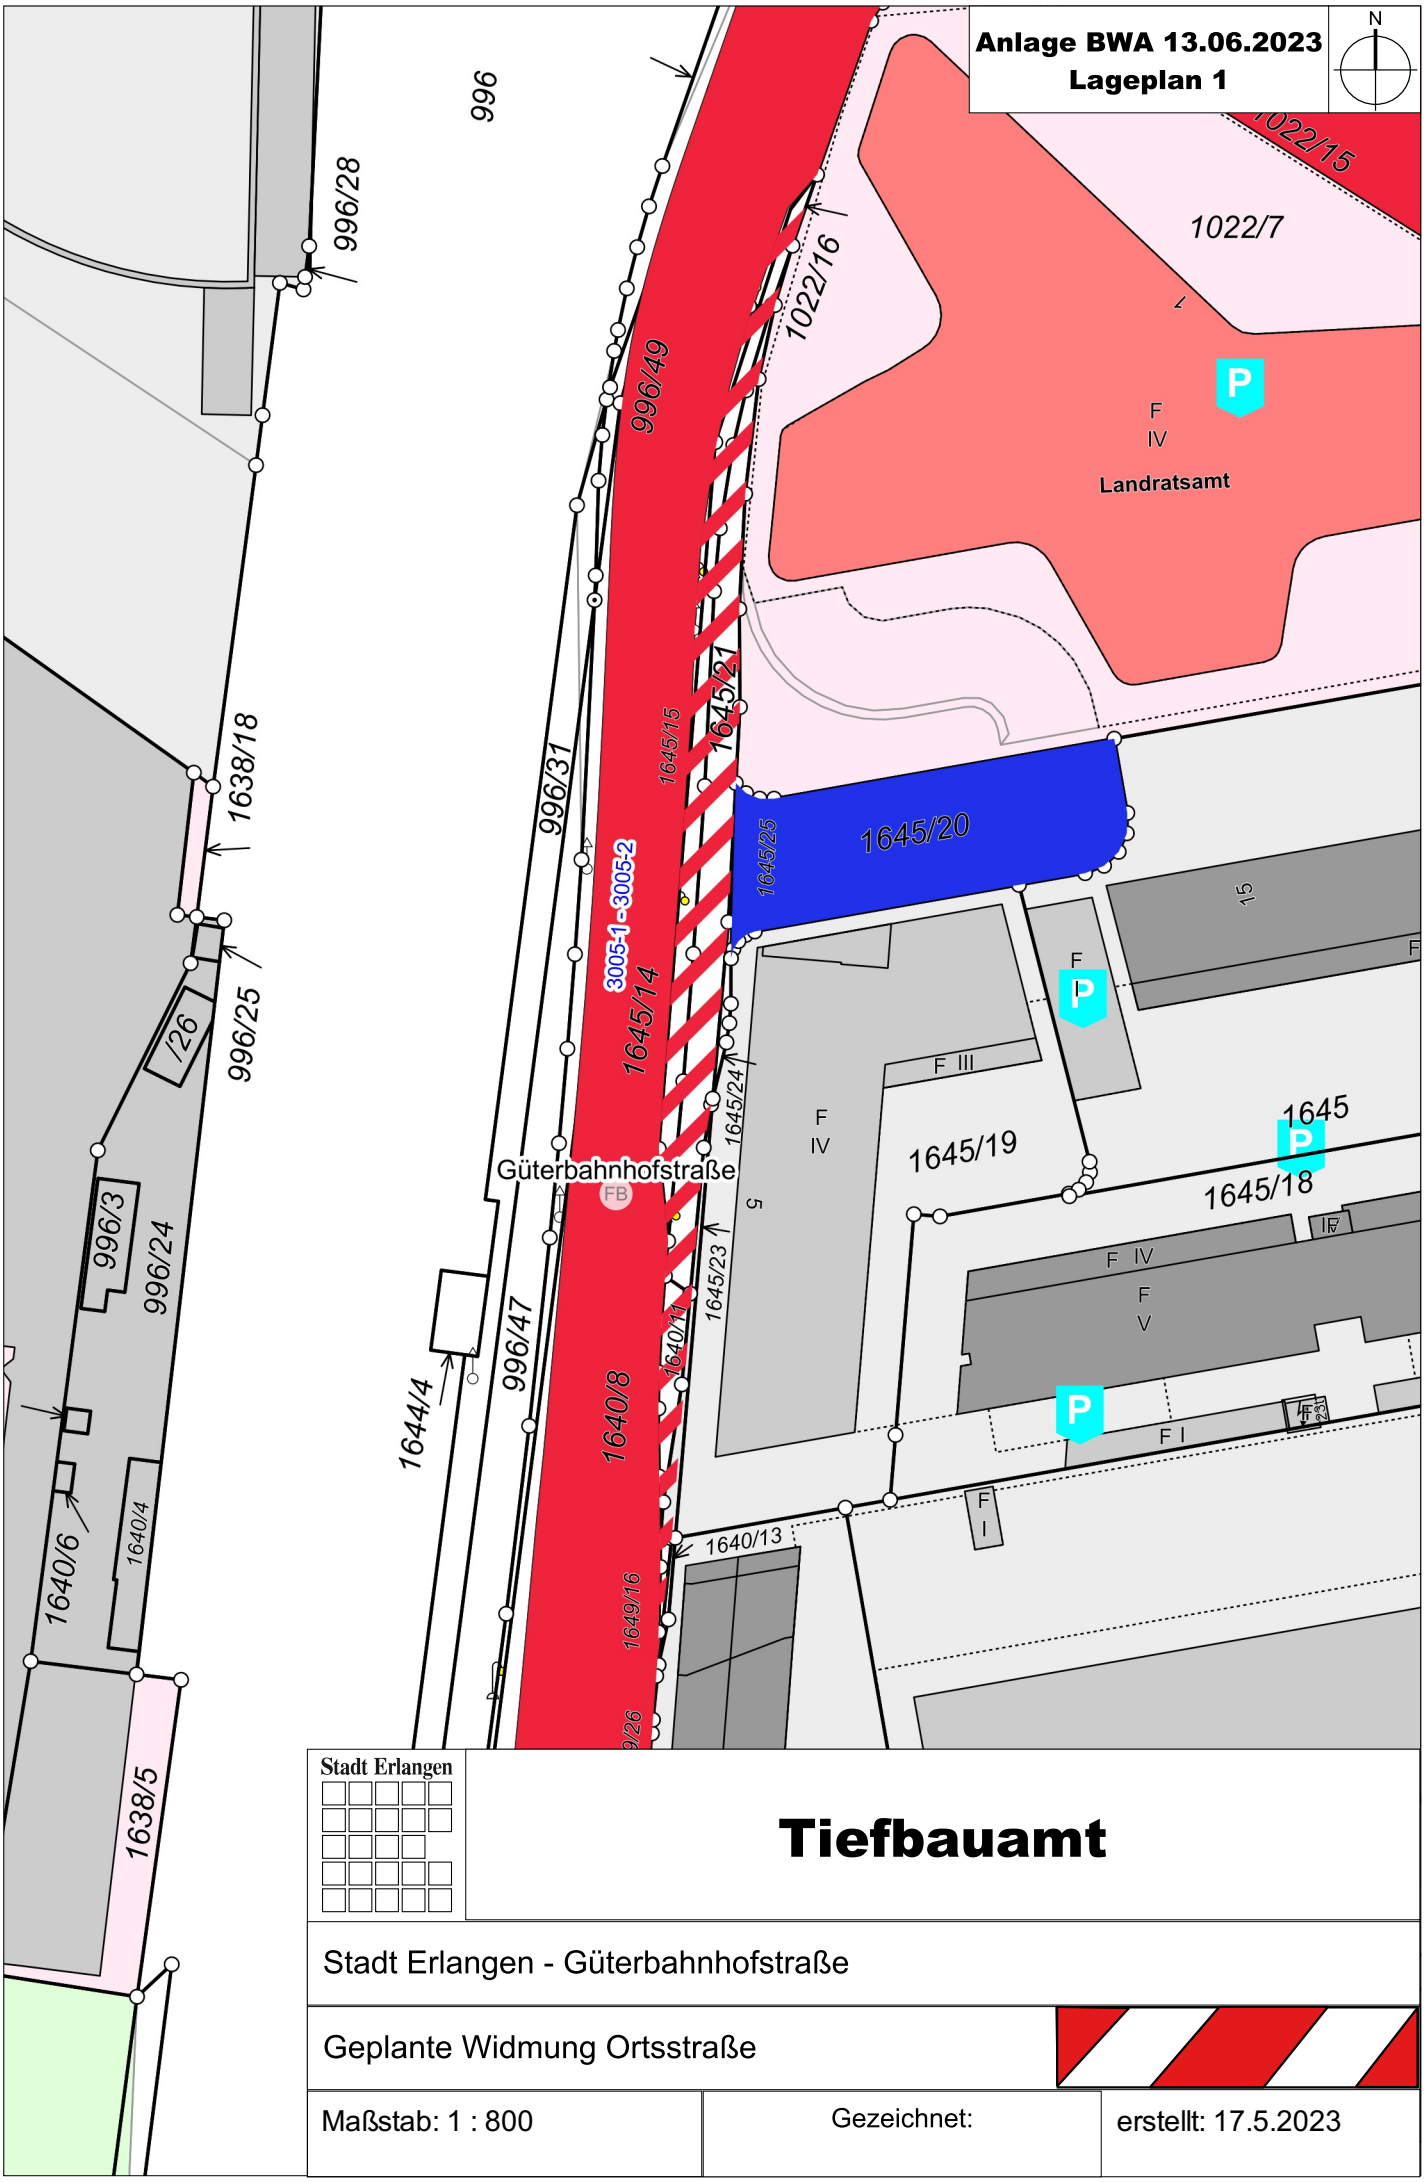
Anlage BWA 13.06.2023
Lageplan 1
N
996
996/28
1022/15
1022/7
1022/16
996/49
F
IV
Landratsamt
1645/21
1645/15
996/31
1645/20
1645/25
1638/18
3005-1
3005-2
1645/14
996/25
/26
1645/24
F III
F
IV
1645/19
1645
1645/18
Güterbahnhofstraße
FB
996/3
996/24
1645/23
1640/11
996/47
1640/8
1644/4
F IV
F
V
F I
1640/13
1640/6
1640/4
1649/16
1638/5
Stadt Erlangen
Tiefbauamt
Stadt Erlangen - Güterbahnhofstraße
Geplante Widmung Ortsstraße
Maßstab: 1 : 800
Gezeichnet:
erstellt: 17.5.2023