



Stadtentwicklungsprojekt „Vom Großparkplatz zur Regnitzstadt“ Hier: Projektdefinition

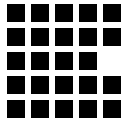

Städtebaulicher Rahmenplan Regnitzstadt
Stand der Planung 08/2022

Anlage 1

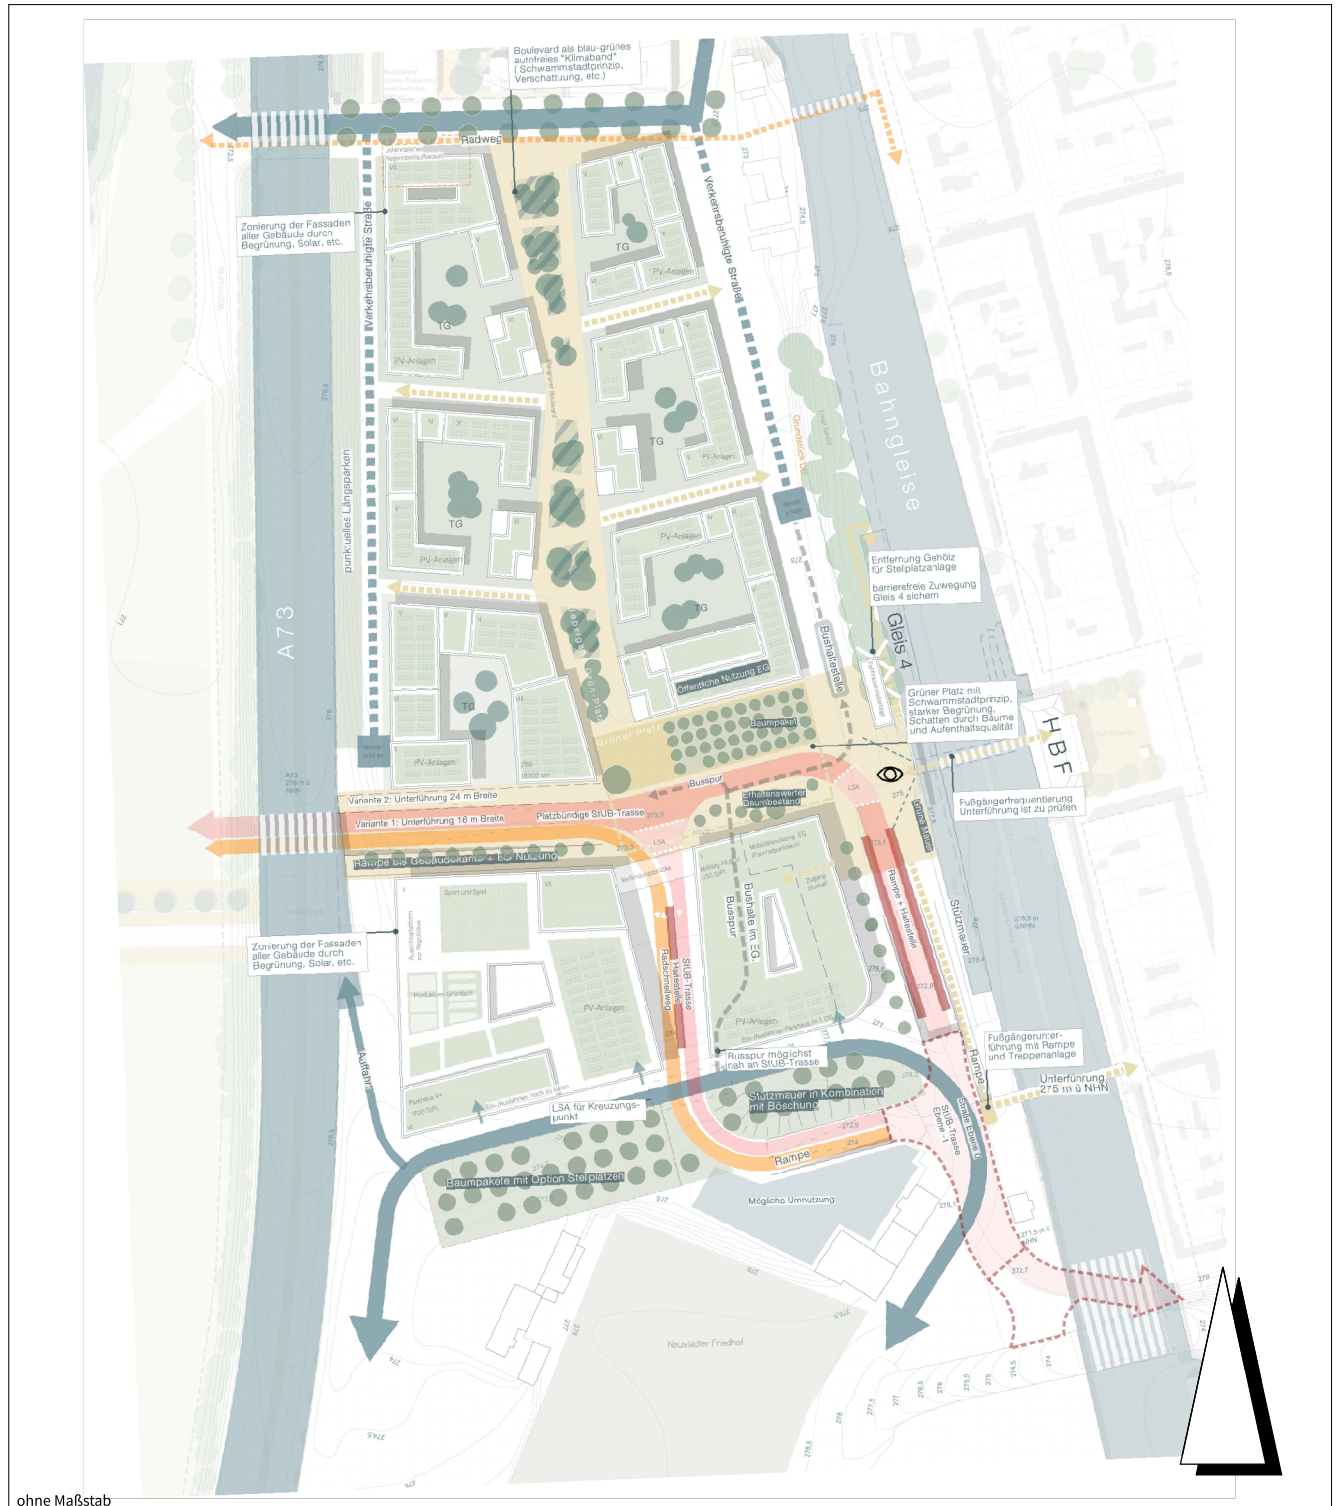

ohne Maßstab