


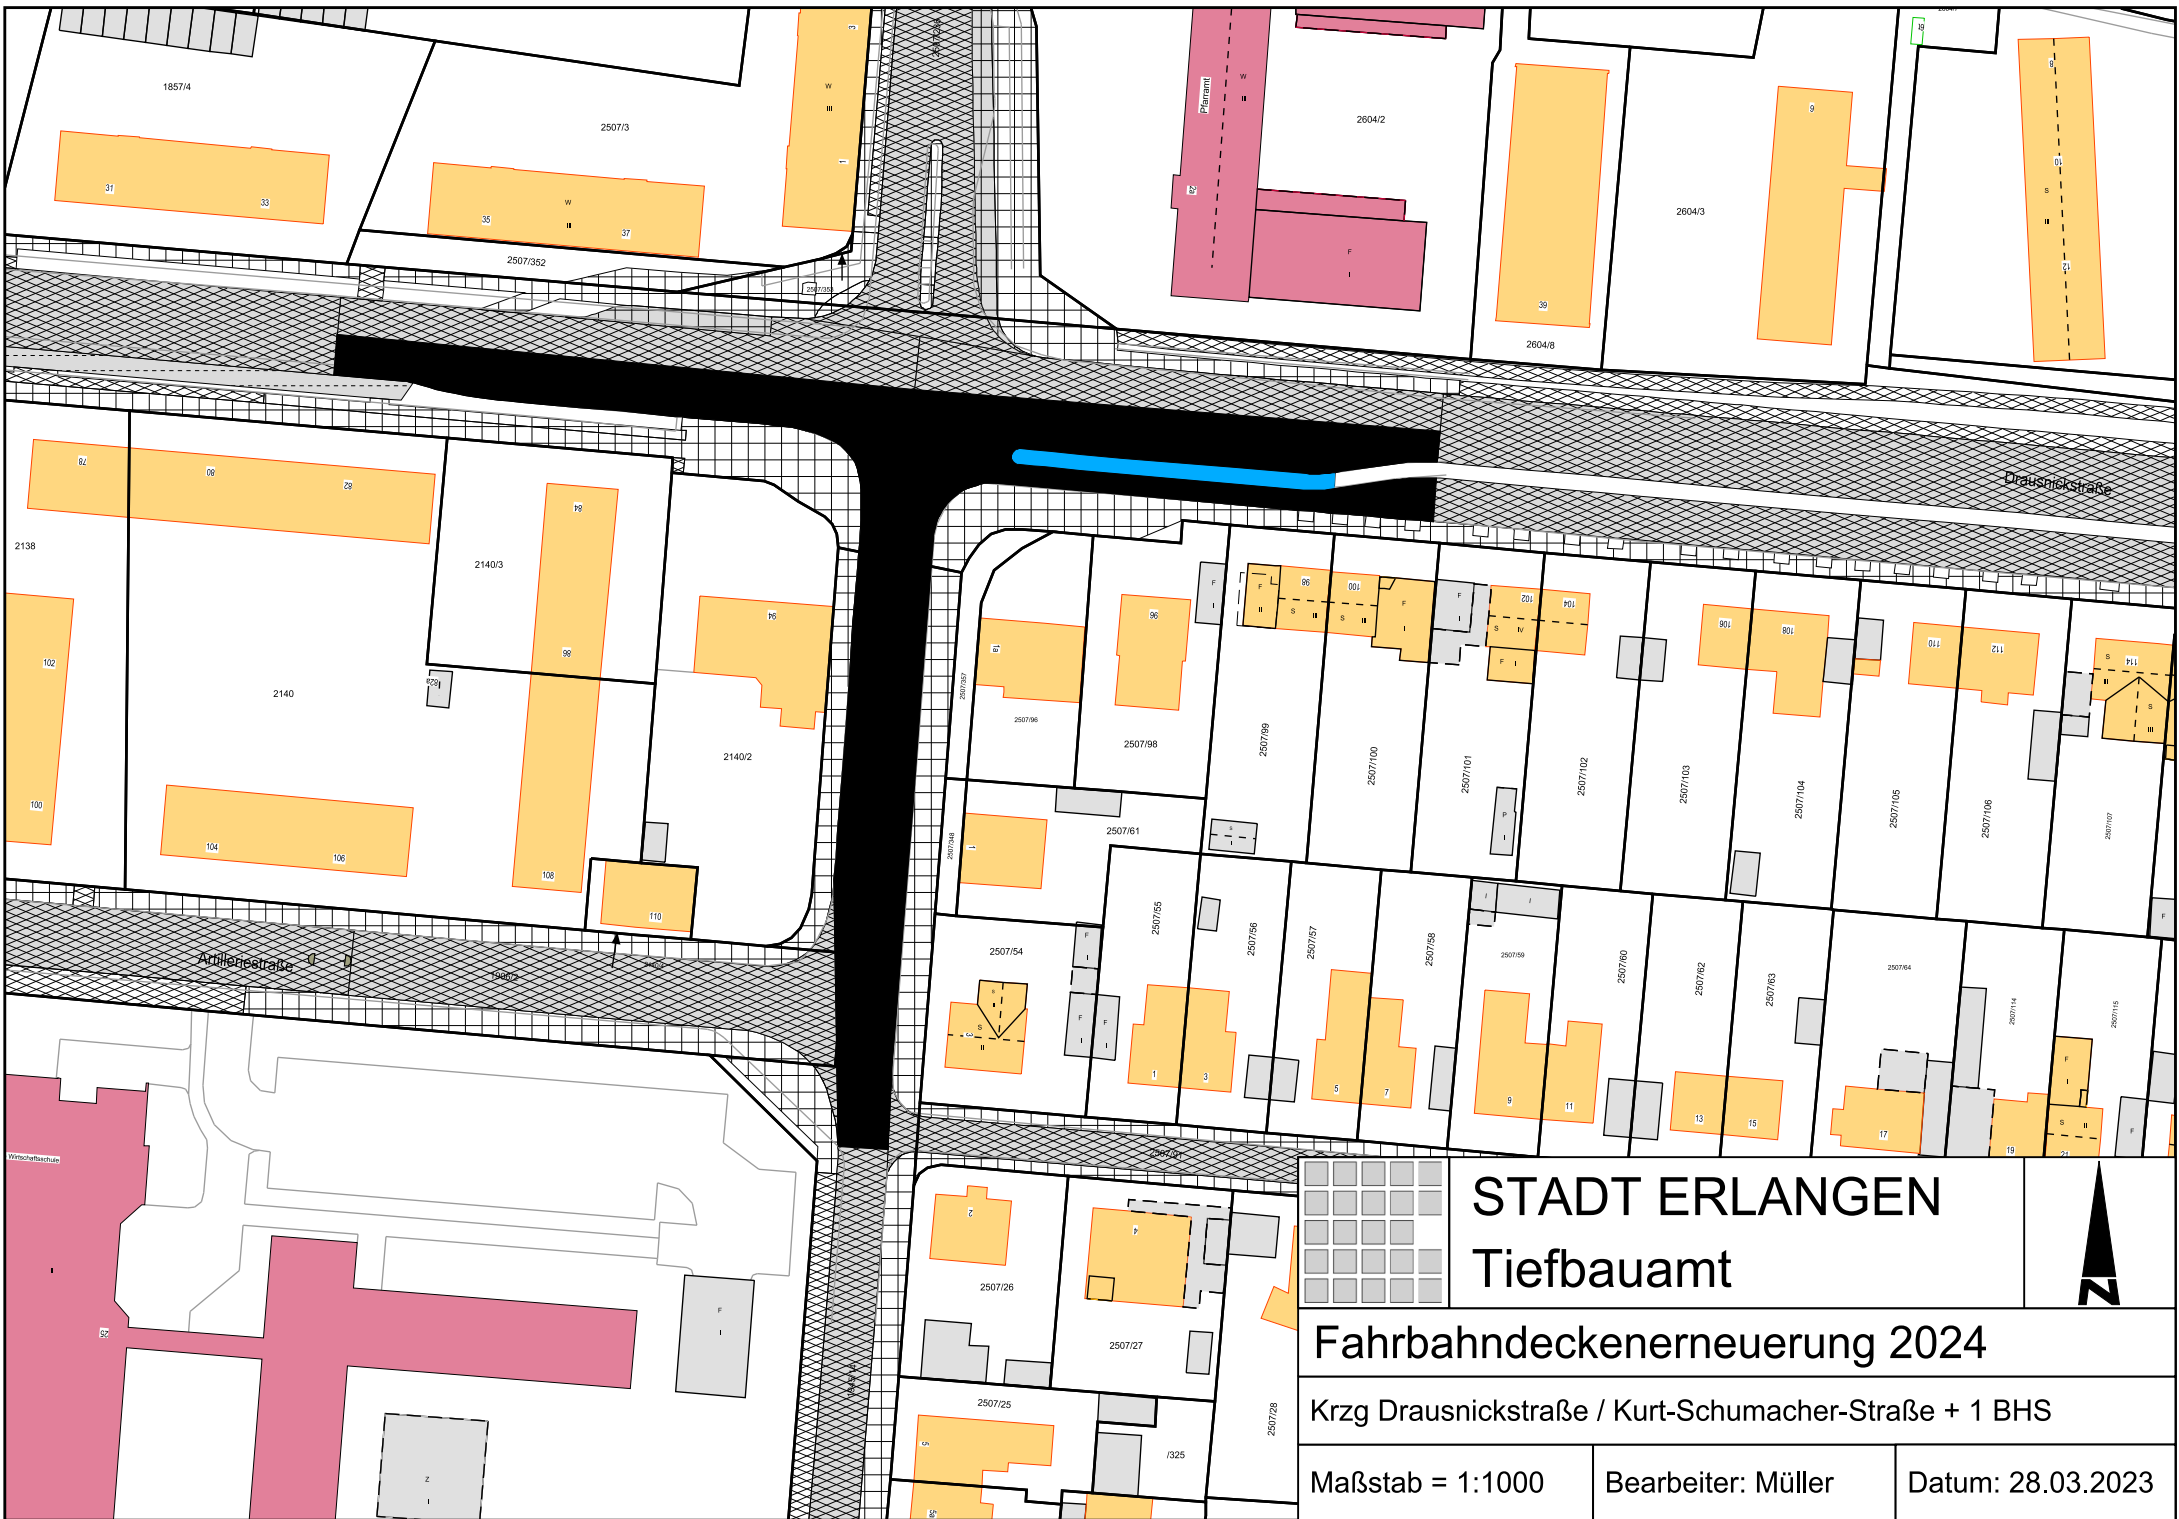

STADT ERLANGEN

Tiefbauamt

Fahrbahndeckenerneuerung 2024

Krzzg Drausnickstraße / Kurt-Schumacher-Straße + 1 BHS

Maßstab = 1:1000	Bearbeiter: Müller	Datum: 28.03.2023
------------------	--------------------	-------------------