


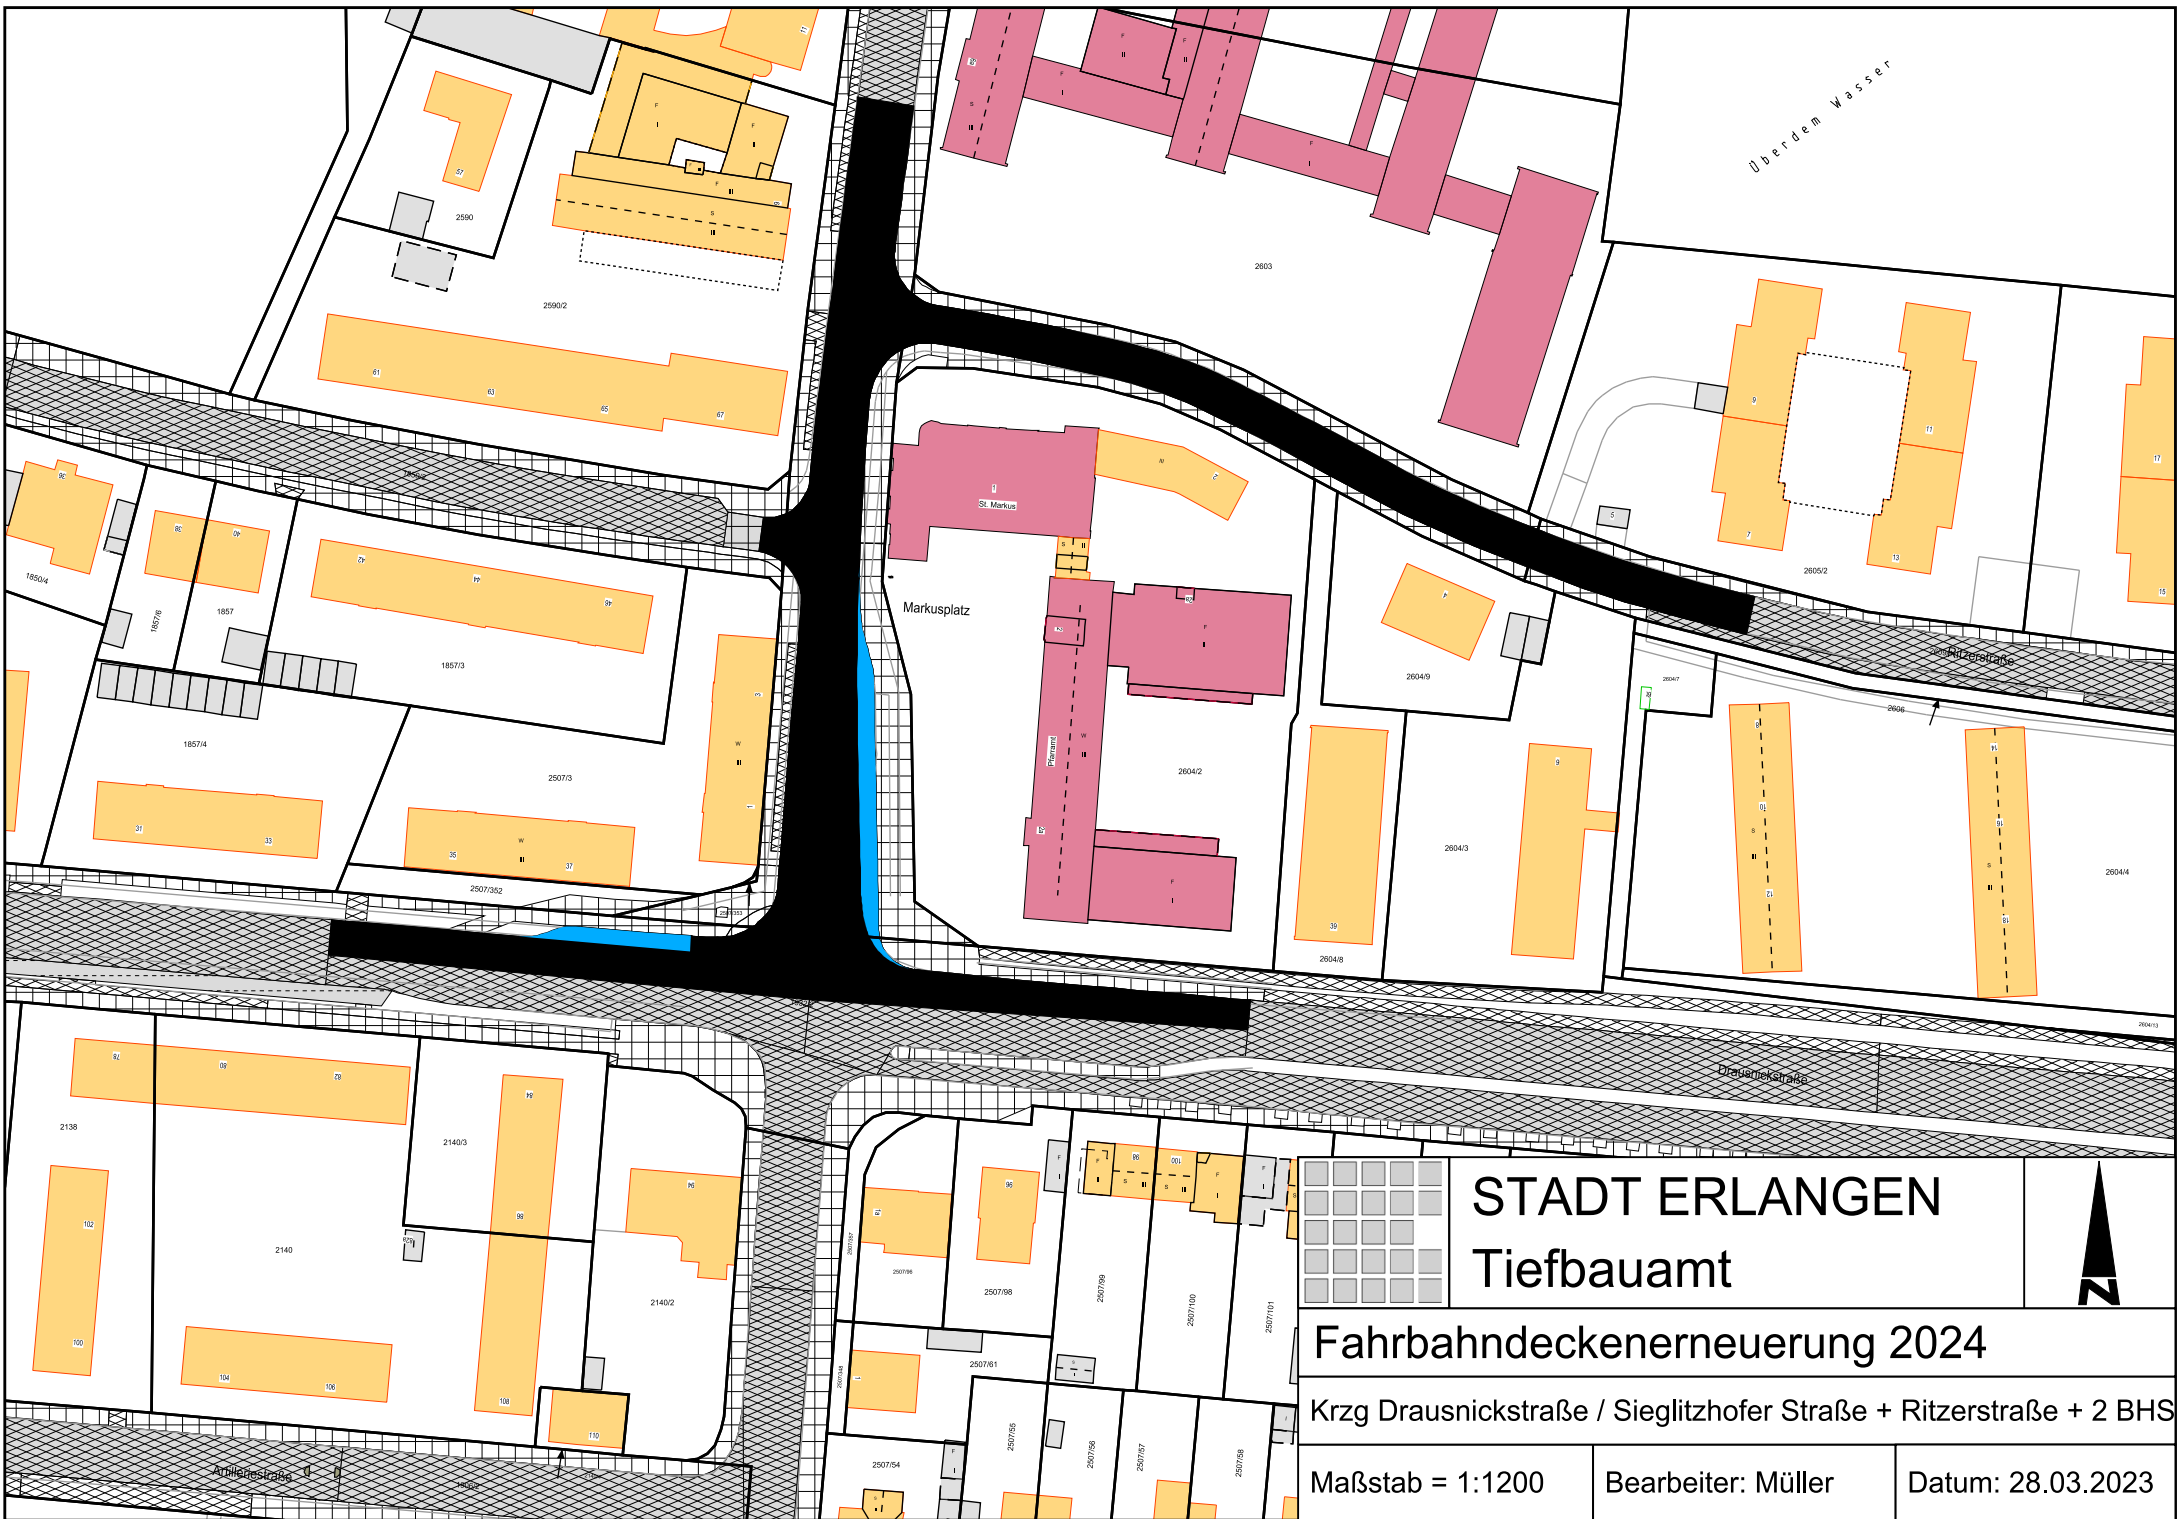

STADT ERLANGEN
Tiefbauamt



Fahrbahndeckenerneuerung 2024

Krzg Drausnickstraße / Sieglitzhofer Straße + Ritzerstraße + 2 BHS

Maßstab = 1:1200

Bearbeiter: Müller

Datum: 28.03.2023