


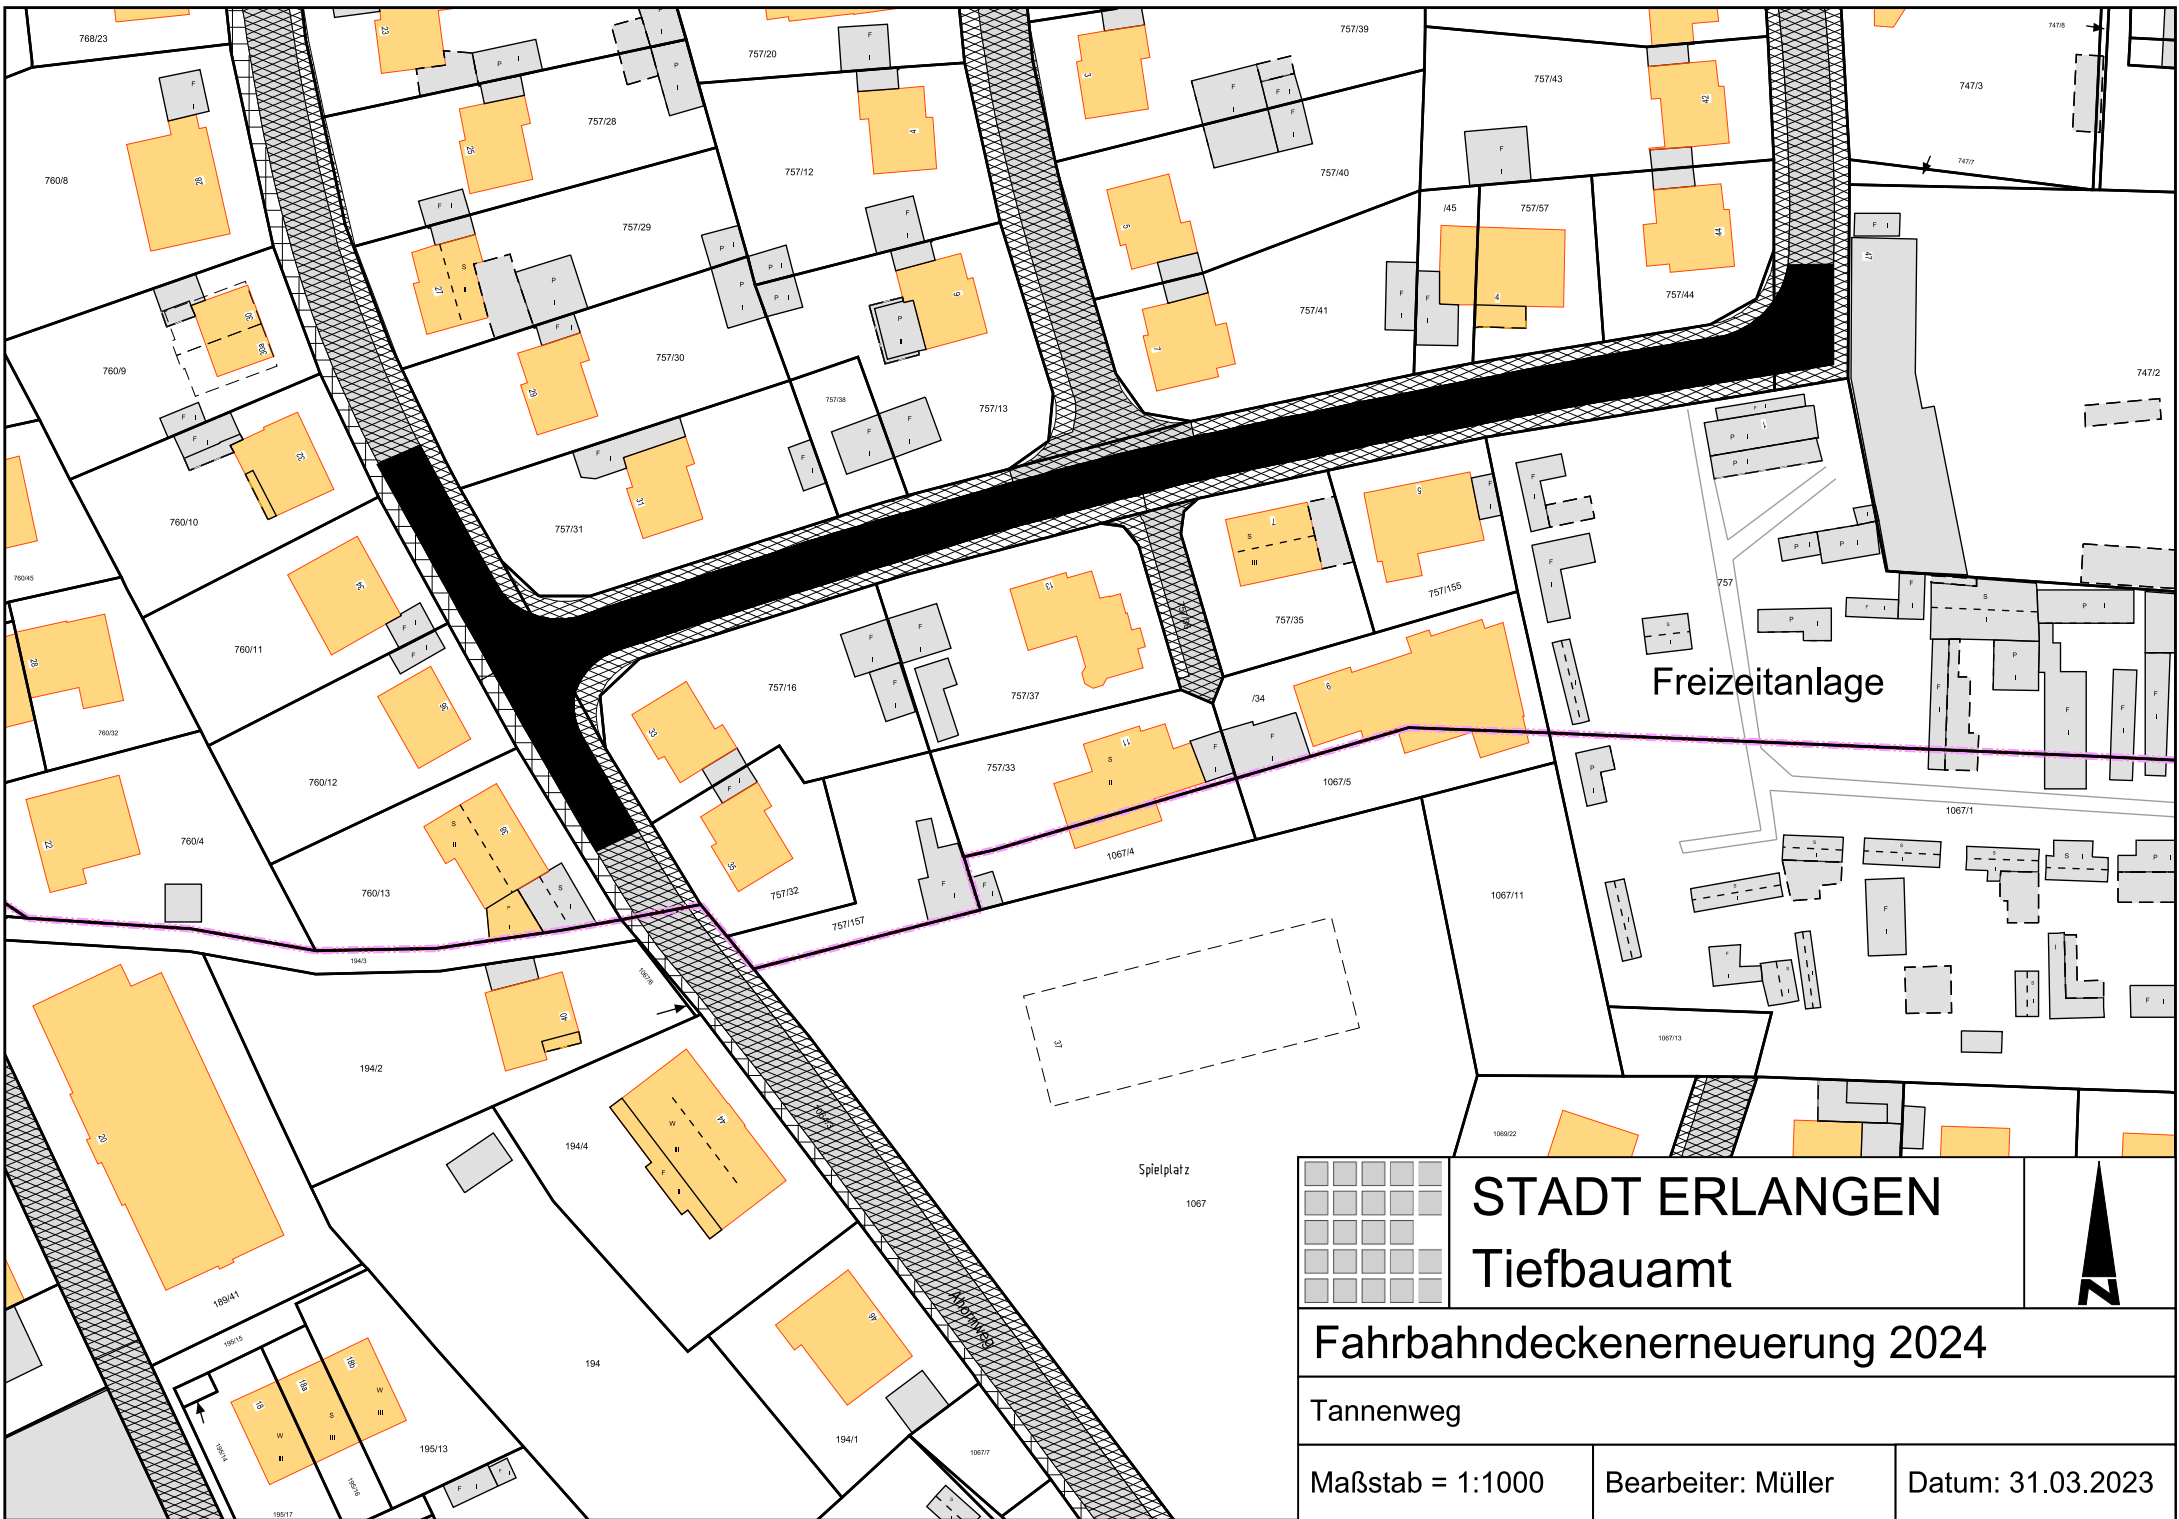

STADT ERLANGEN
Tiefbauamt



Fahrbahndeckenerneuerung 2024

Tannenweg

Maßstab = 1:1000

Bearbeiter: Müller

Datum: 31.03.2023