
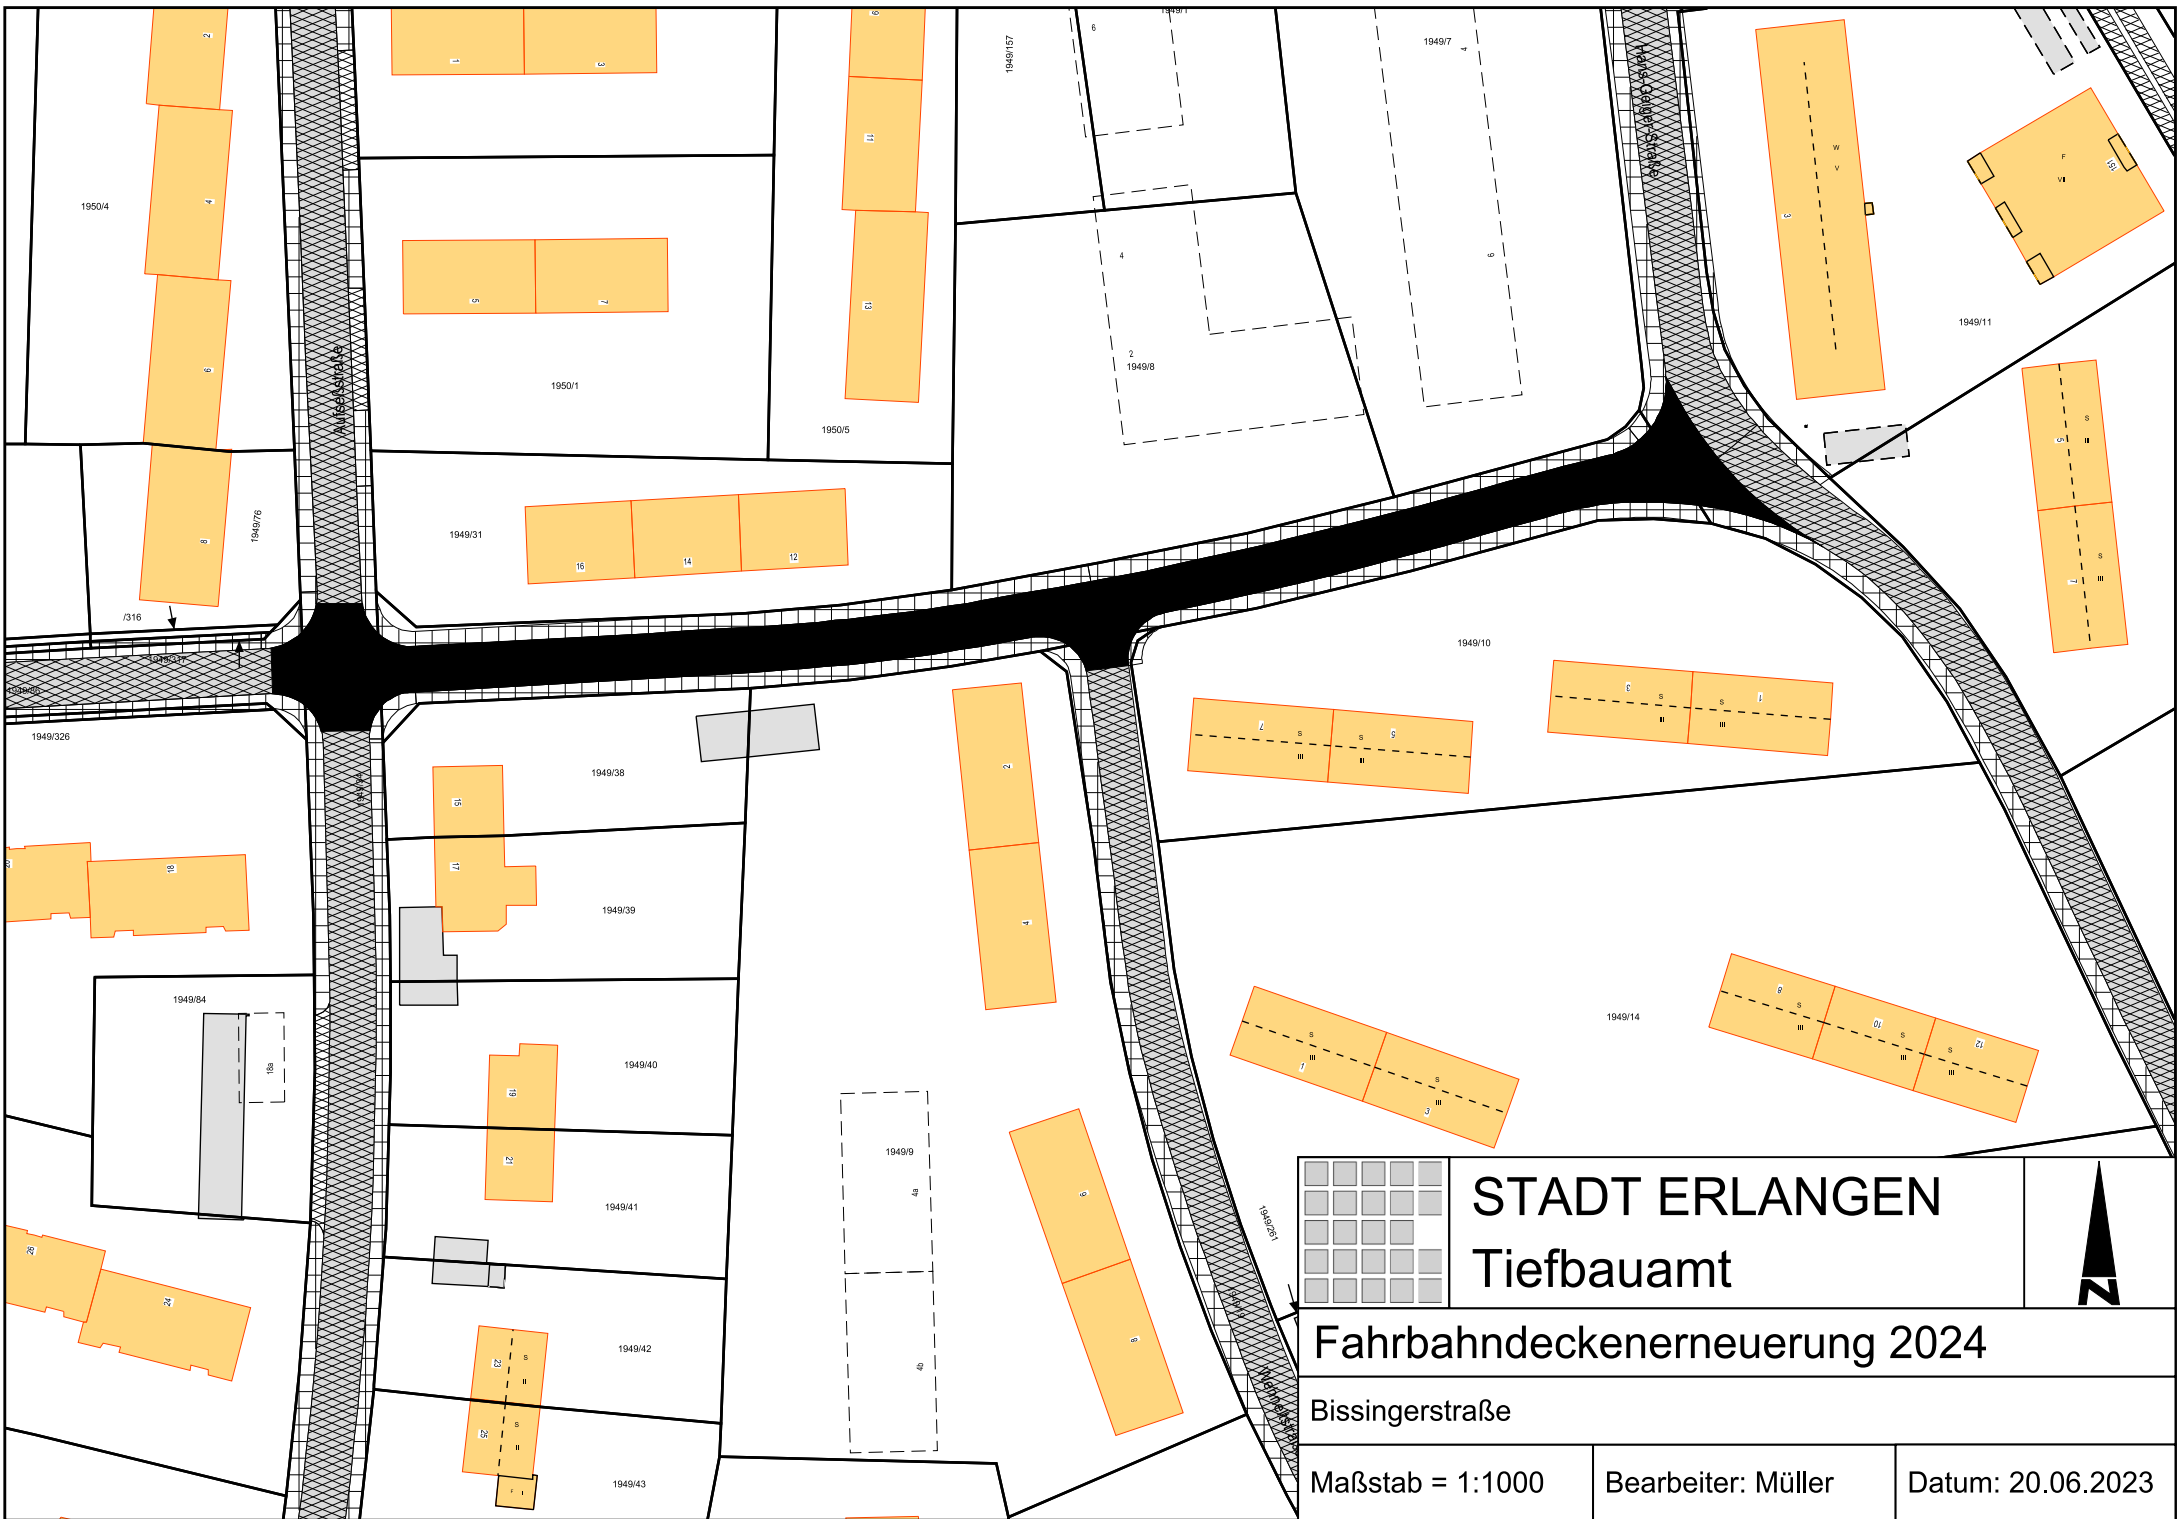


STADT ERLANGEN
Tiefbauamt

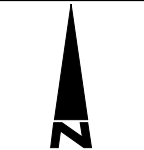

Fahrbahndeckenerneuerung 2024

Bissingerstraße

Maßstab = 1:1000

Bearbeiter: Müller

Datum: 20.06.2023