


# 5. Deckblatt zum Bebauungsplan Nr. 402

- Odenwaldallee -

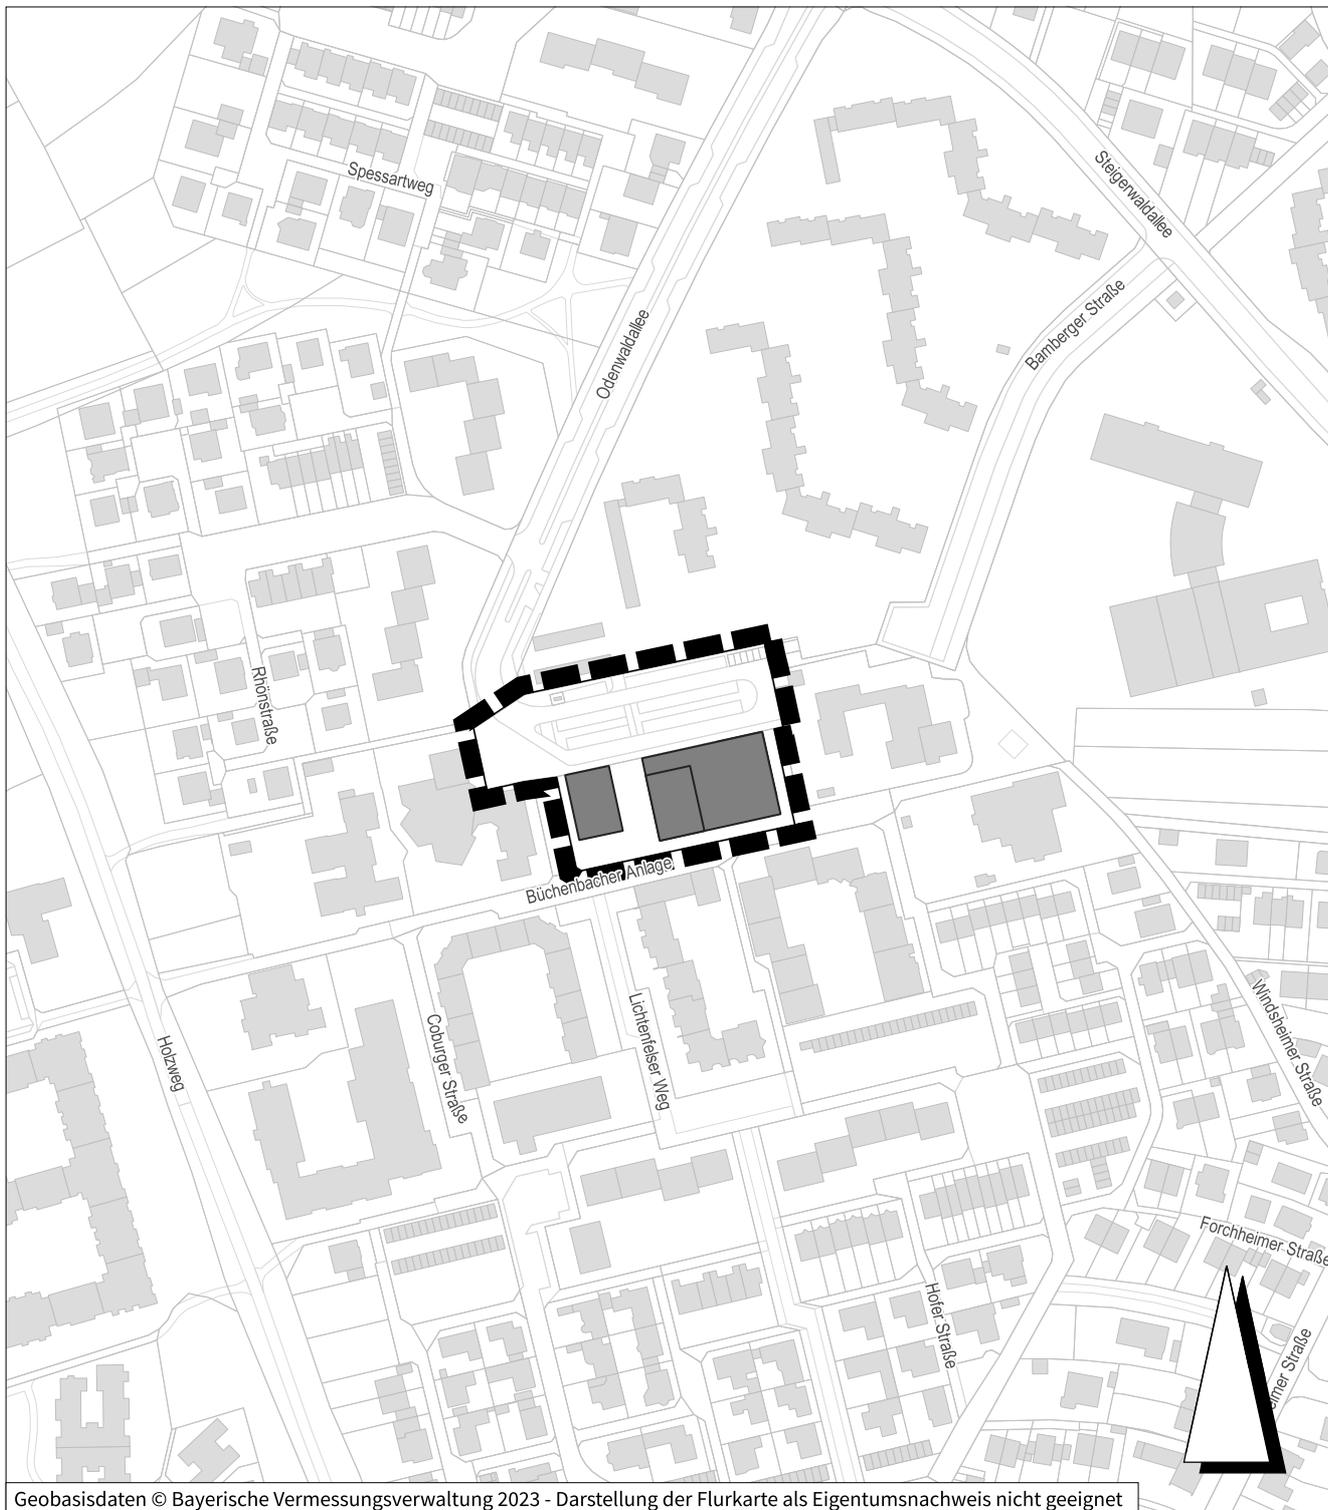

Geobasisdaten © Bayerische Vermessungsverwaltung 2023 - Darstellung der Flurkarte als Eigentumsnachweis nicht geeignet



Grenze des räumlichen Geltungsbereichs



geplante Bebauung

Stadt Erlangen  
Amt für Stadtplanung und Mobilität

Stand: Juni 2023