


Anlage 2

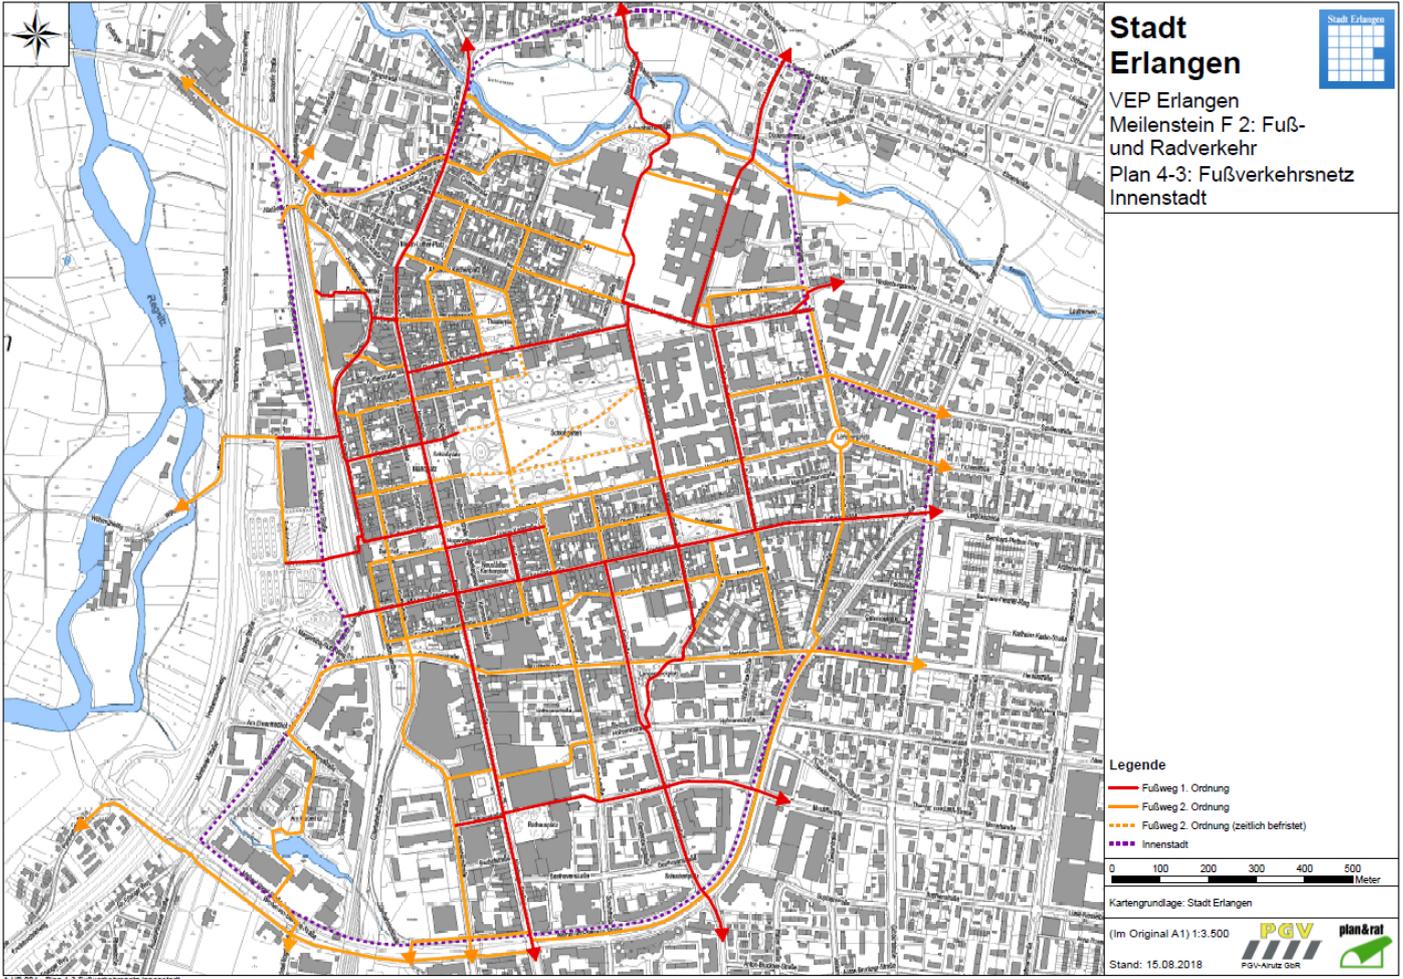

Fußverkehrskonzept Innenstadt: Netzplan; VEP 2030