


Anlage 3

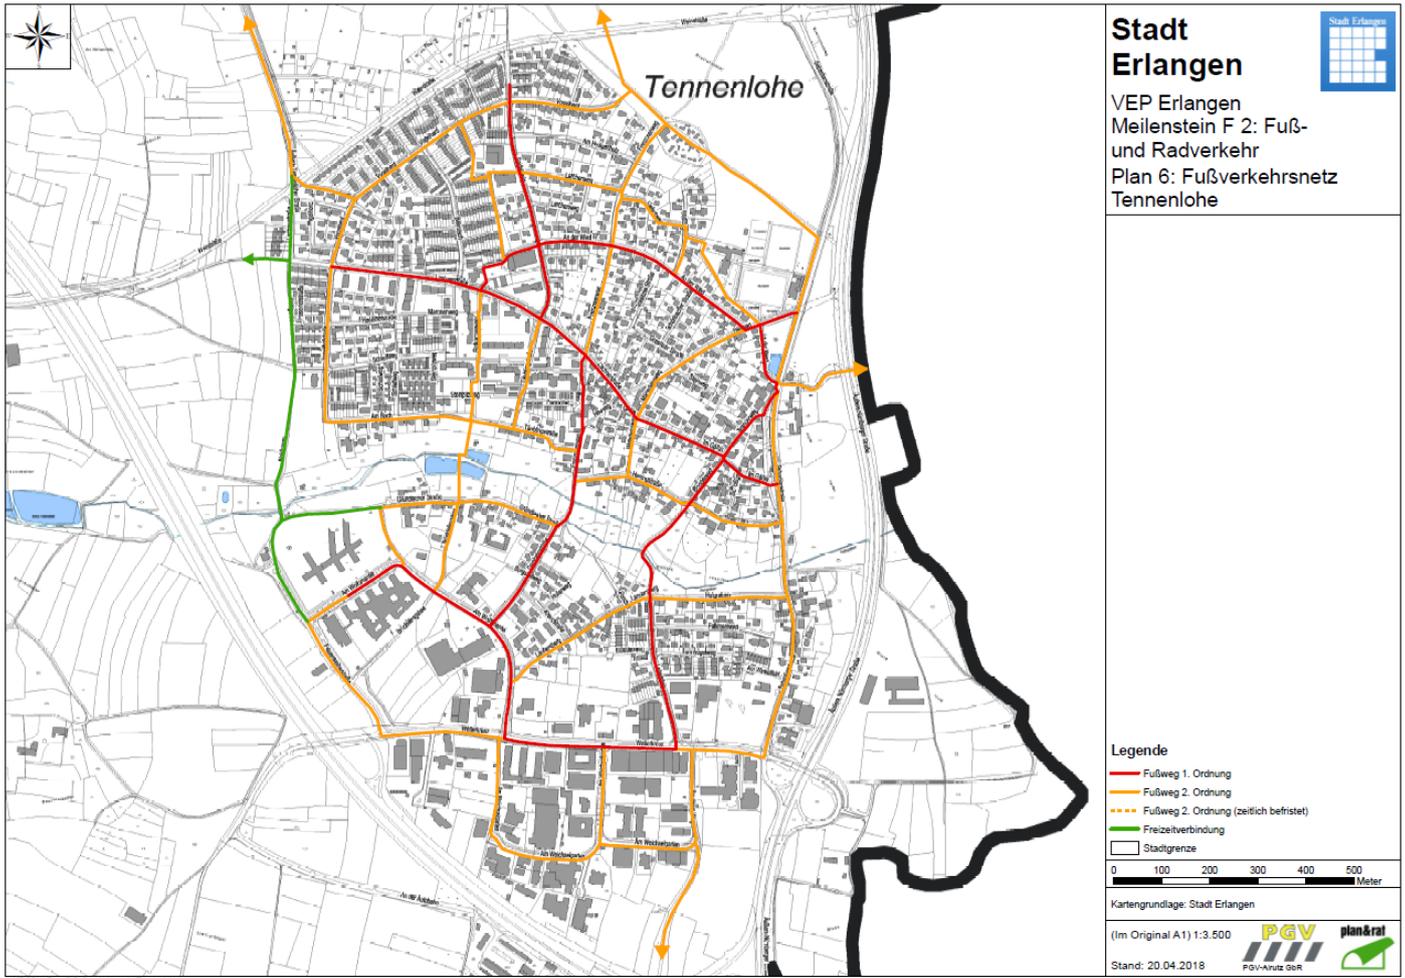

Fußverkehrskonzept Tennenlohe: Netzplan; VEP 2030