


Schnitt 1 1 : 10 Regelschnitt

2'

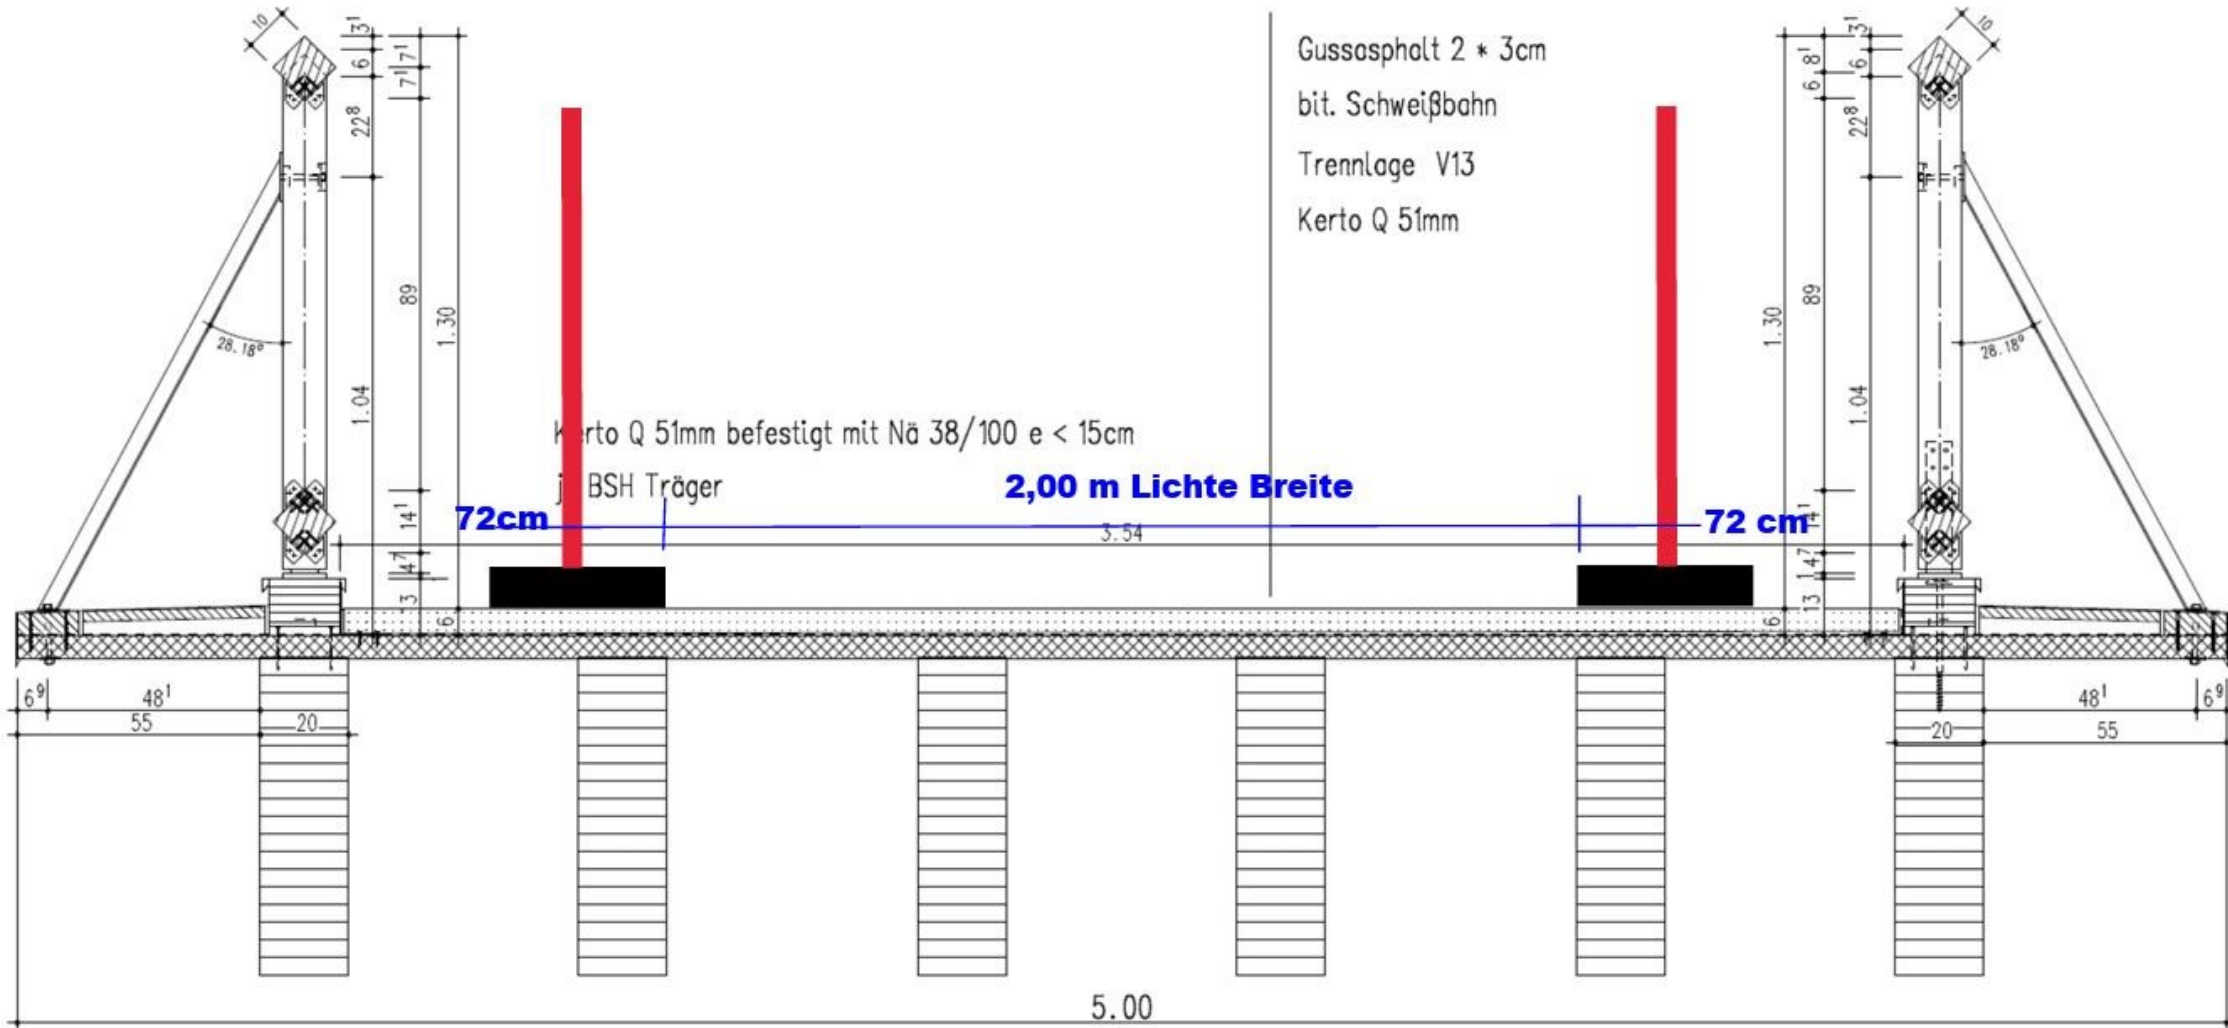

BW 05_15 Heinrich-Kirchner-Brücke über Adenauerring