


Baumpflanzungen
Hauptstraße mit innerem
und mittlerem
Planungsumgriff

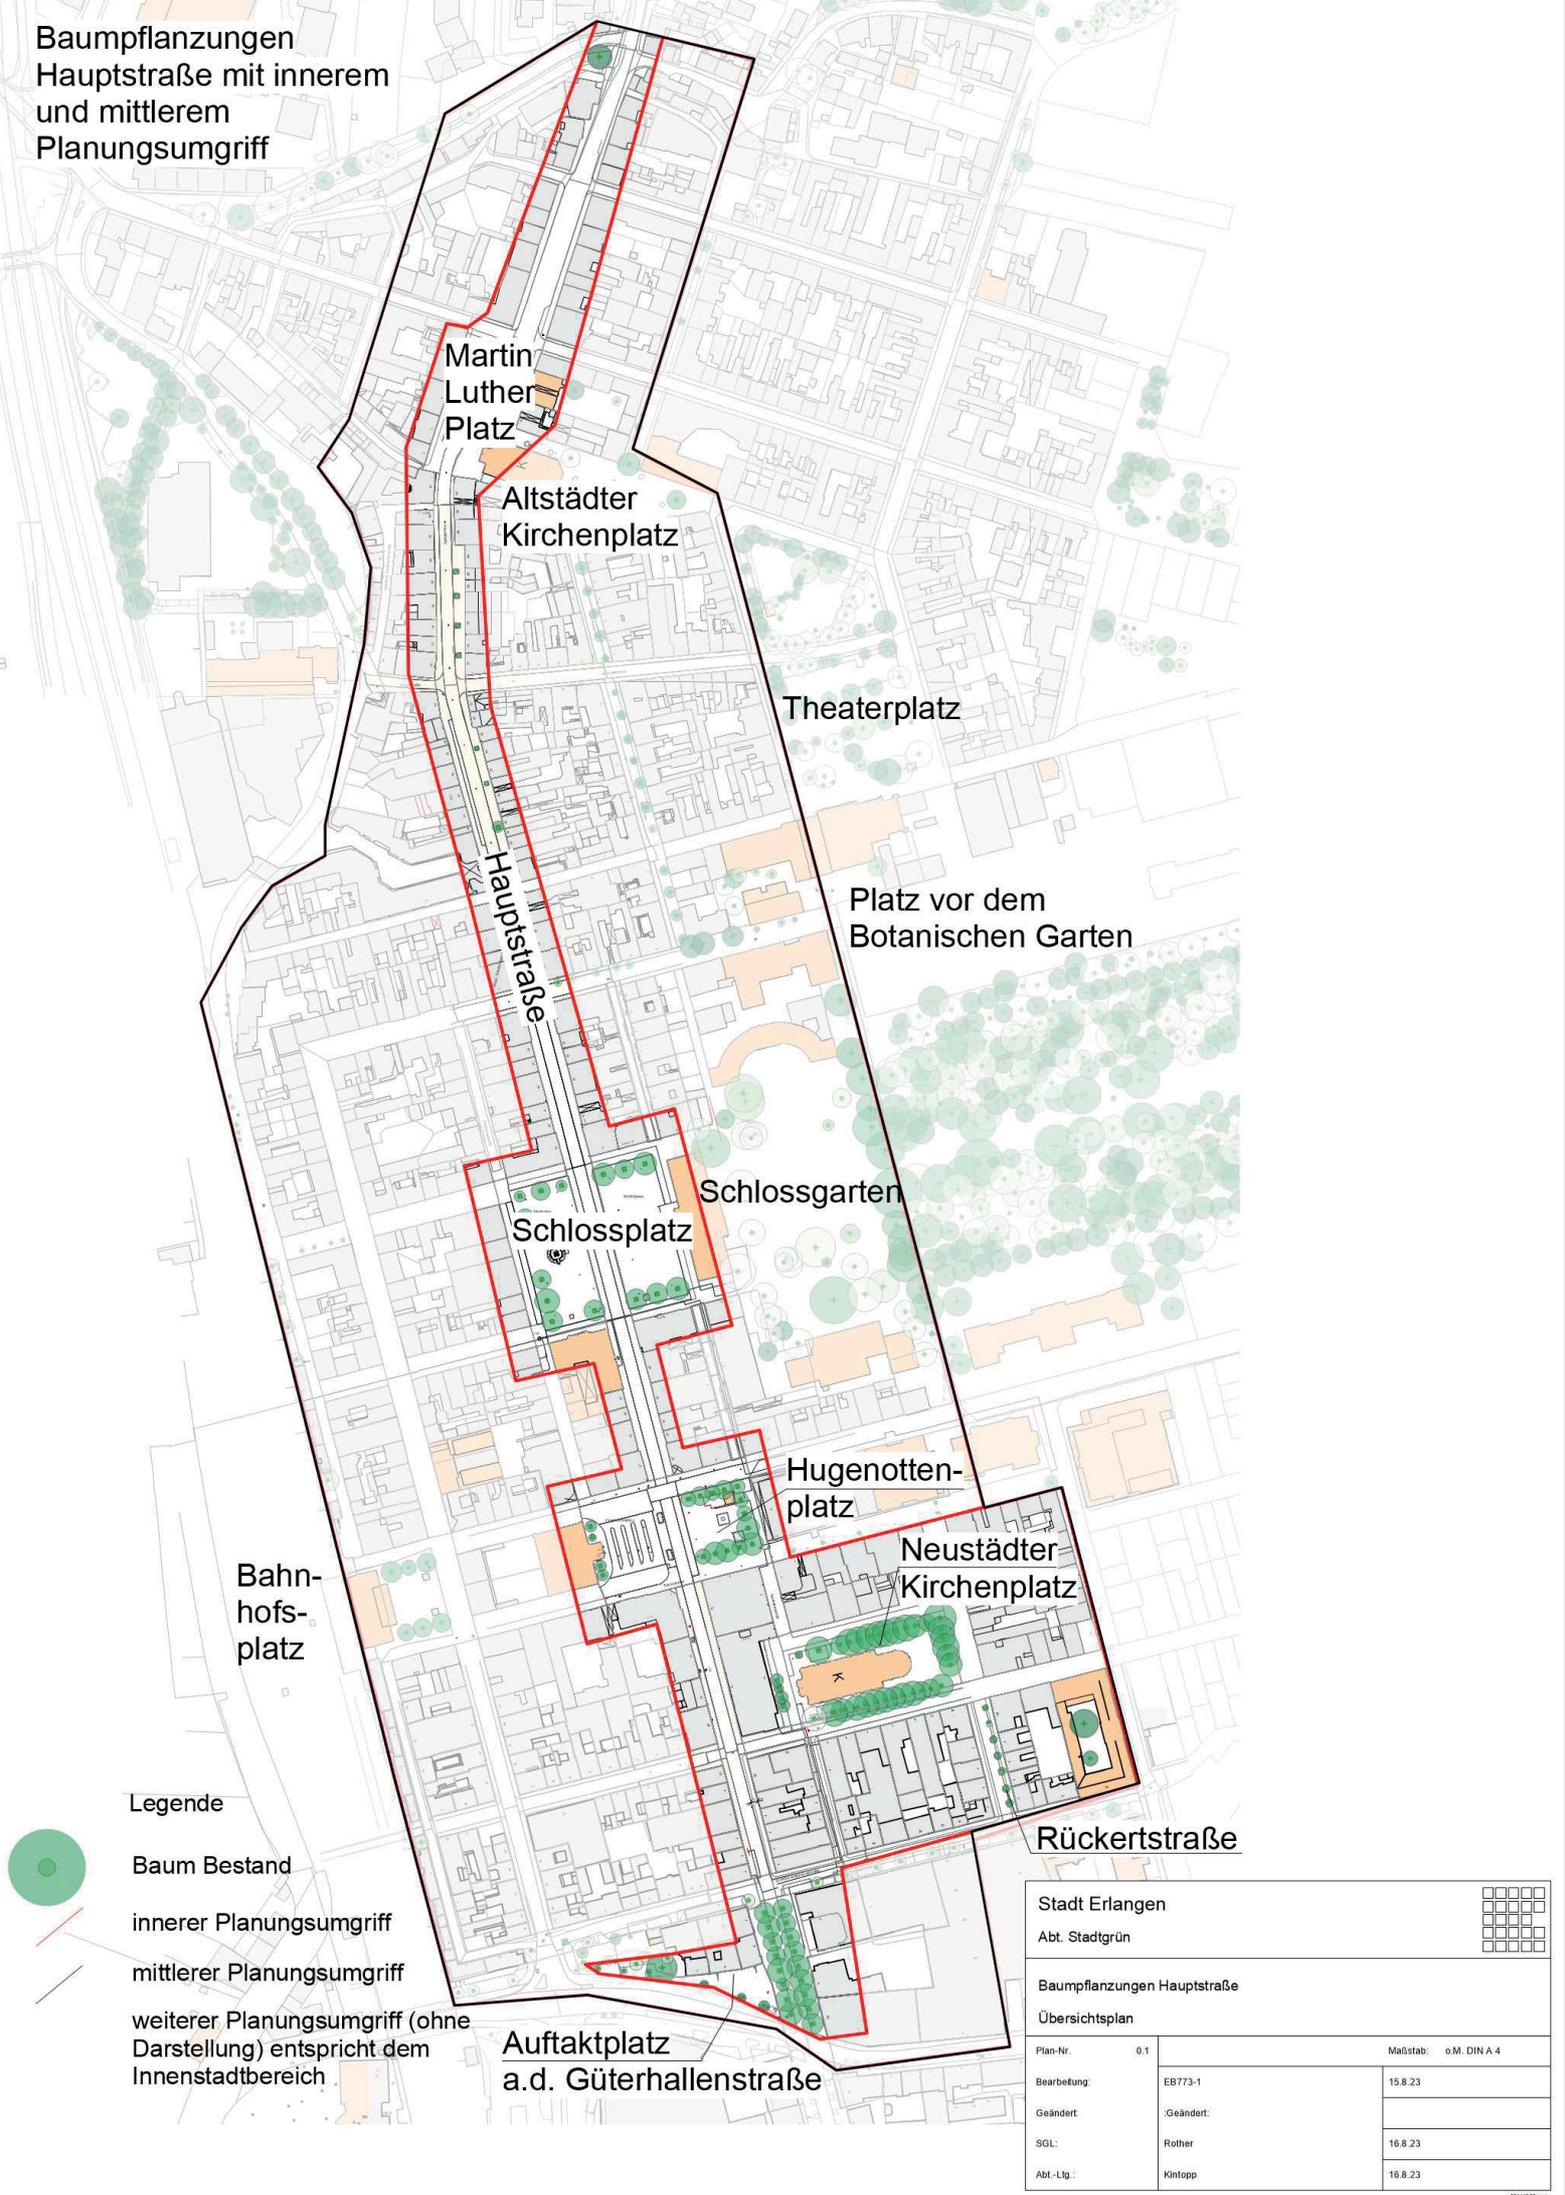

Legende

-  Baum Bestand
-  innerer Planungsumgriff
-  mittlerer Planungsumgriff
-  weiterer Planungsumgriff (ohne Darstellung) entspricht dem Innenstadtbereich

Stadt Erlangen		
Abt. Stadgrün		
Baumpflanzungen Hauptstraße		
Übersichtsplan		
Plan-Nr.:	0.1	Maßstab: o.M. DIN A 4
Bearbeitung:	EB773-1	15.8.23
Geändert:	:Geändert:	
SGL:	Rother	16.8.23
Abt.-Ltg.:	Kintopp	16.8.23