


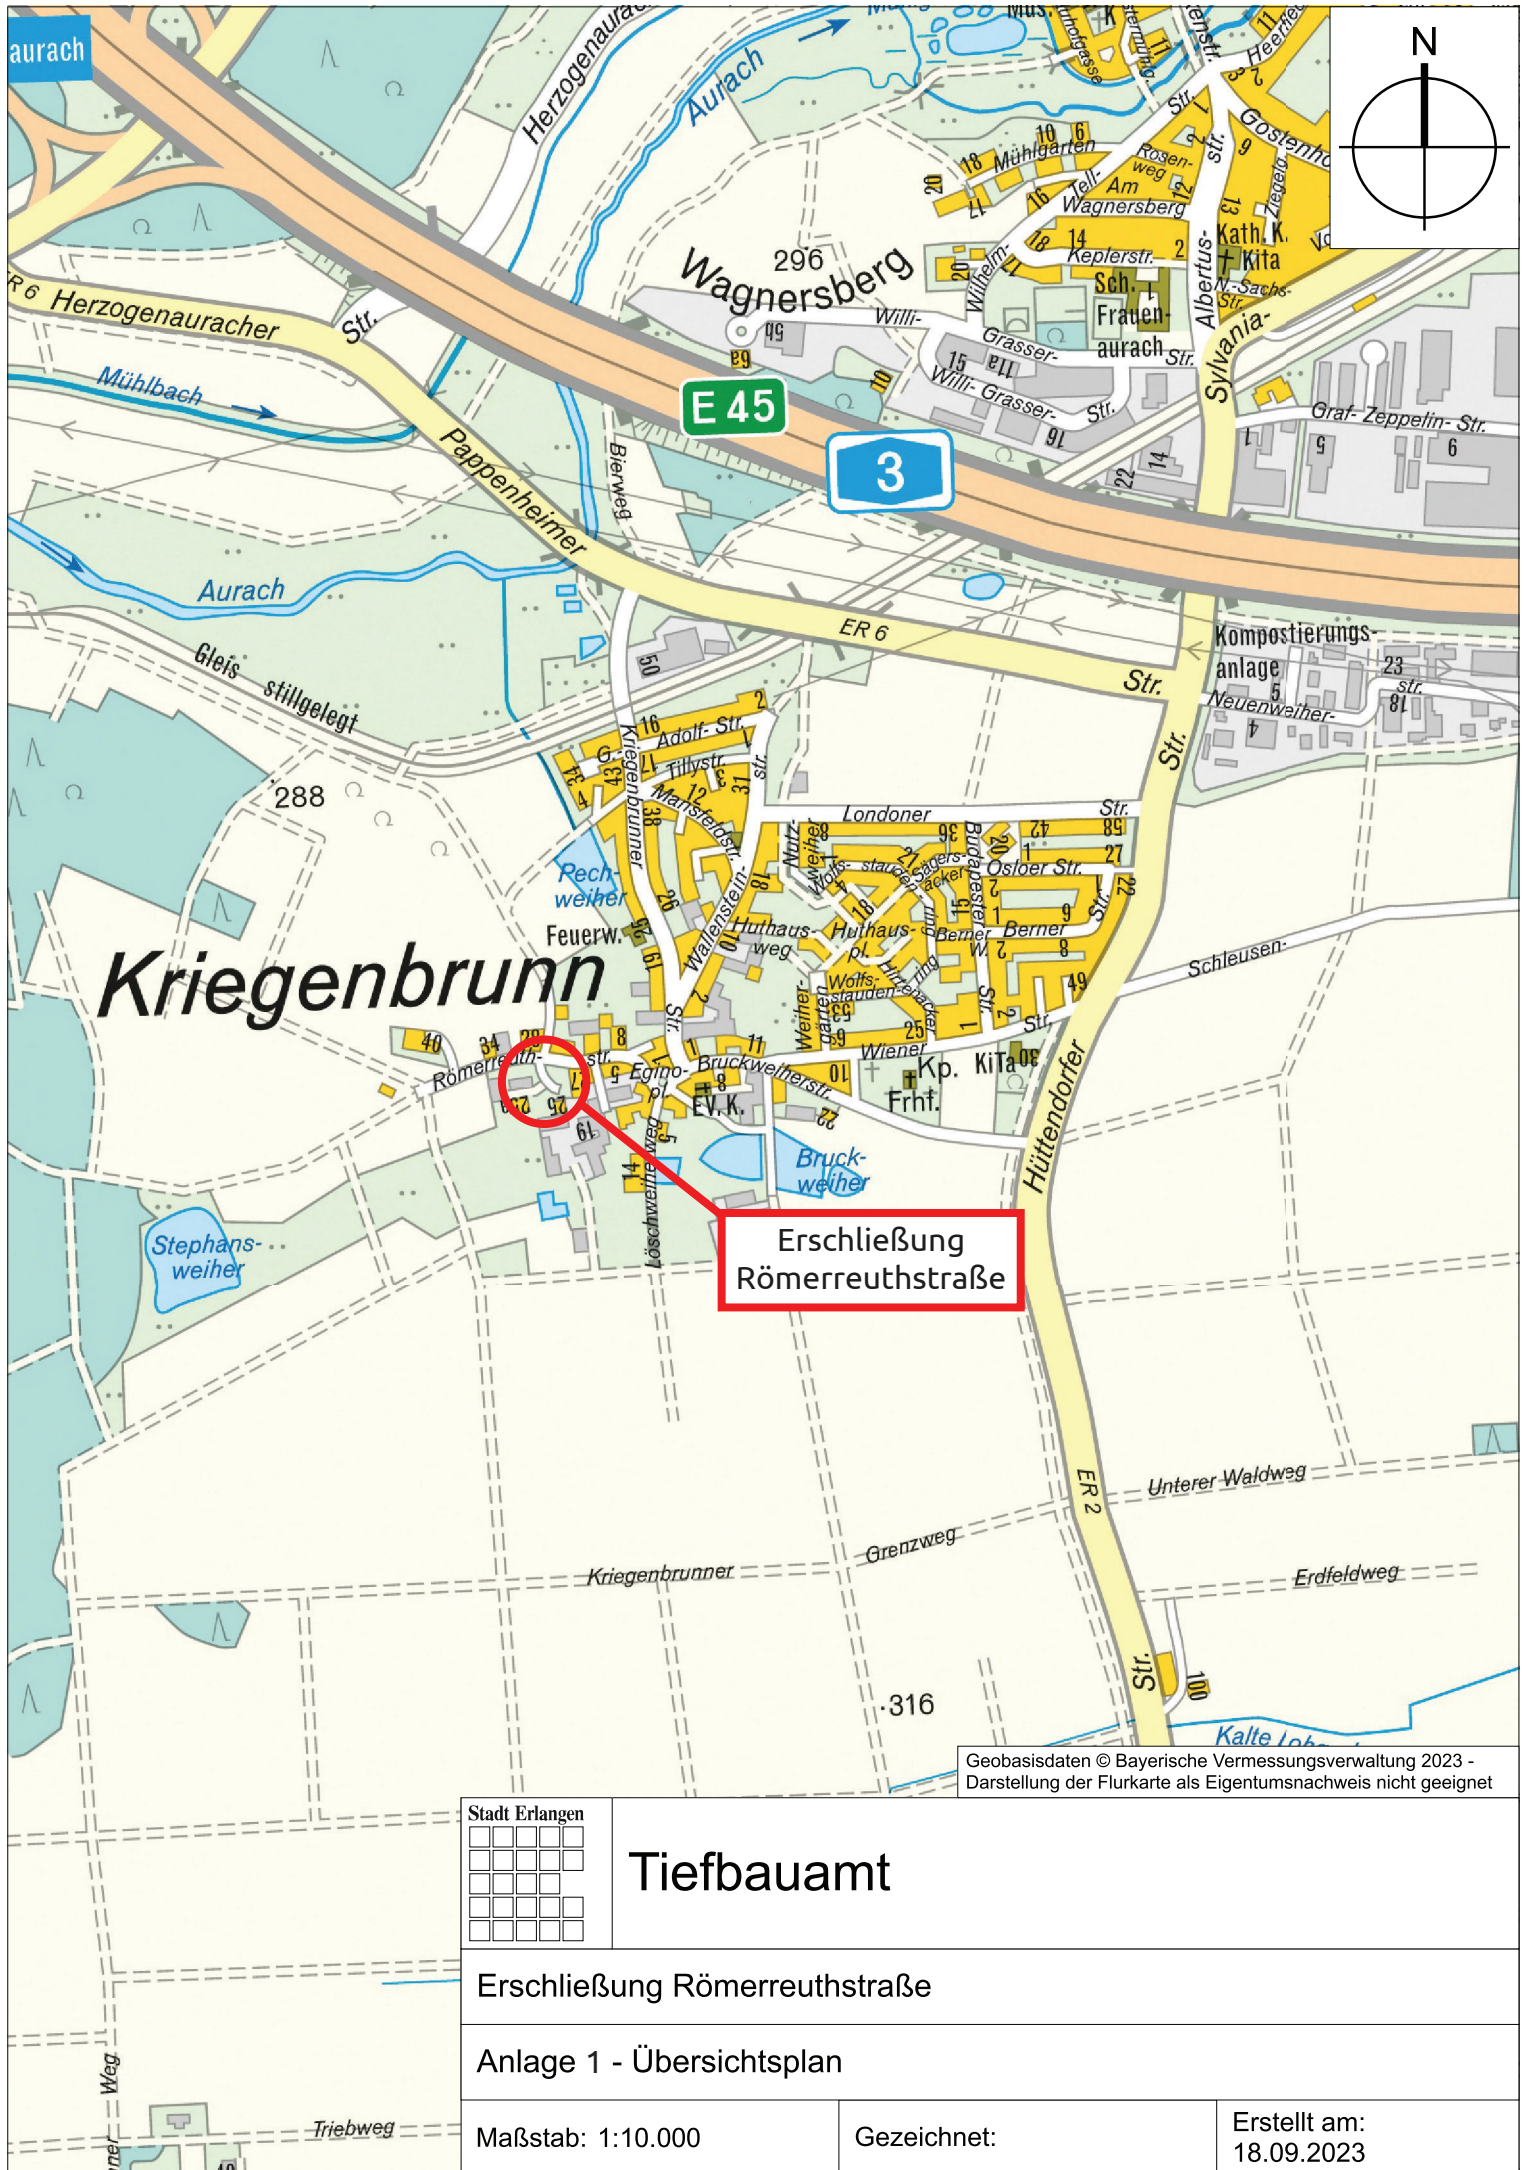

Stadt Erlangen

Tiefbauamt

Erschließung Römerreuthstraße

Anlage 1 - Übersichtsplan

Maßstab: 1:10.000

Gezeichnet:

Erstellt am:
18.09.2023