


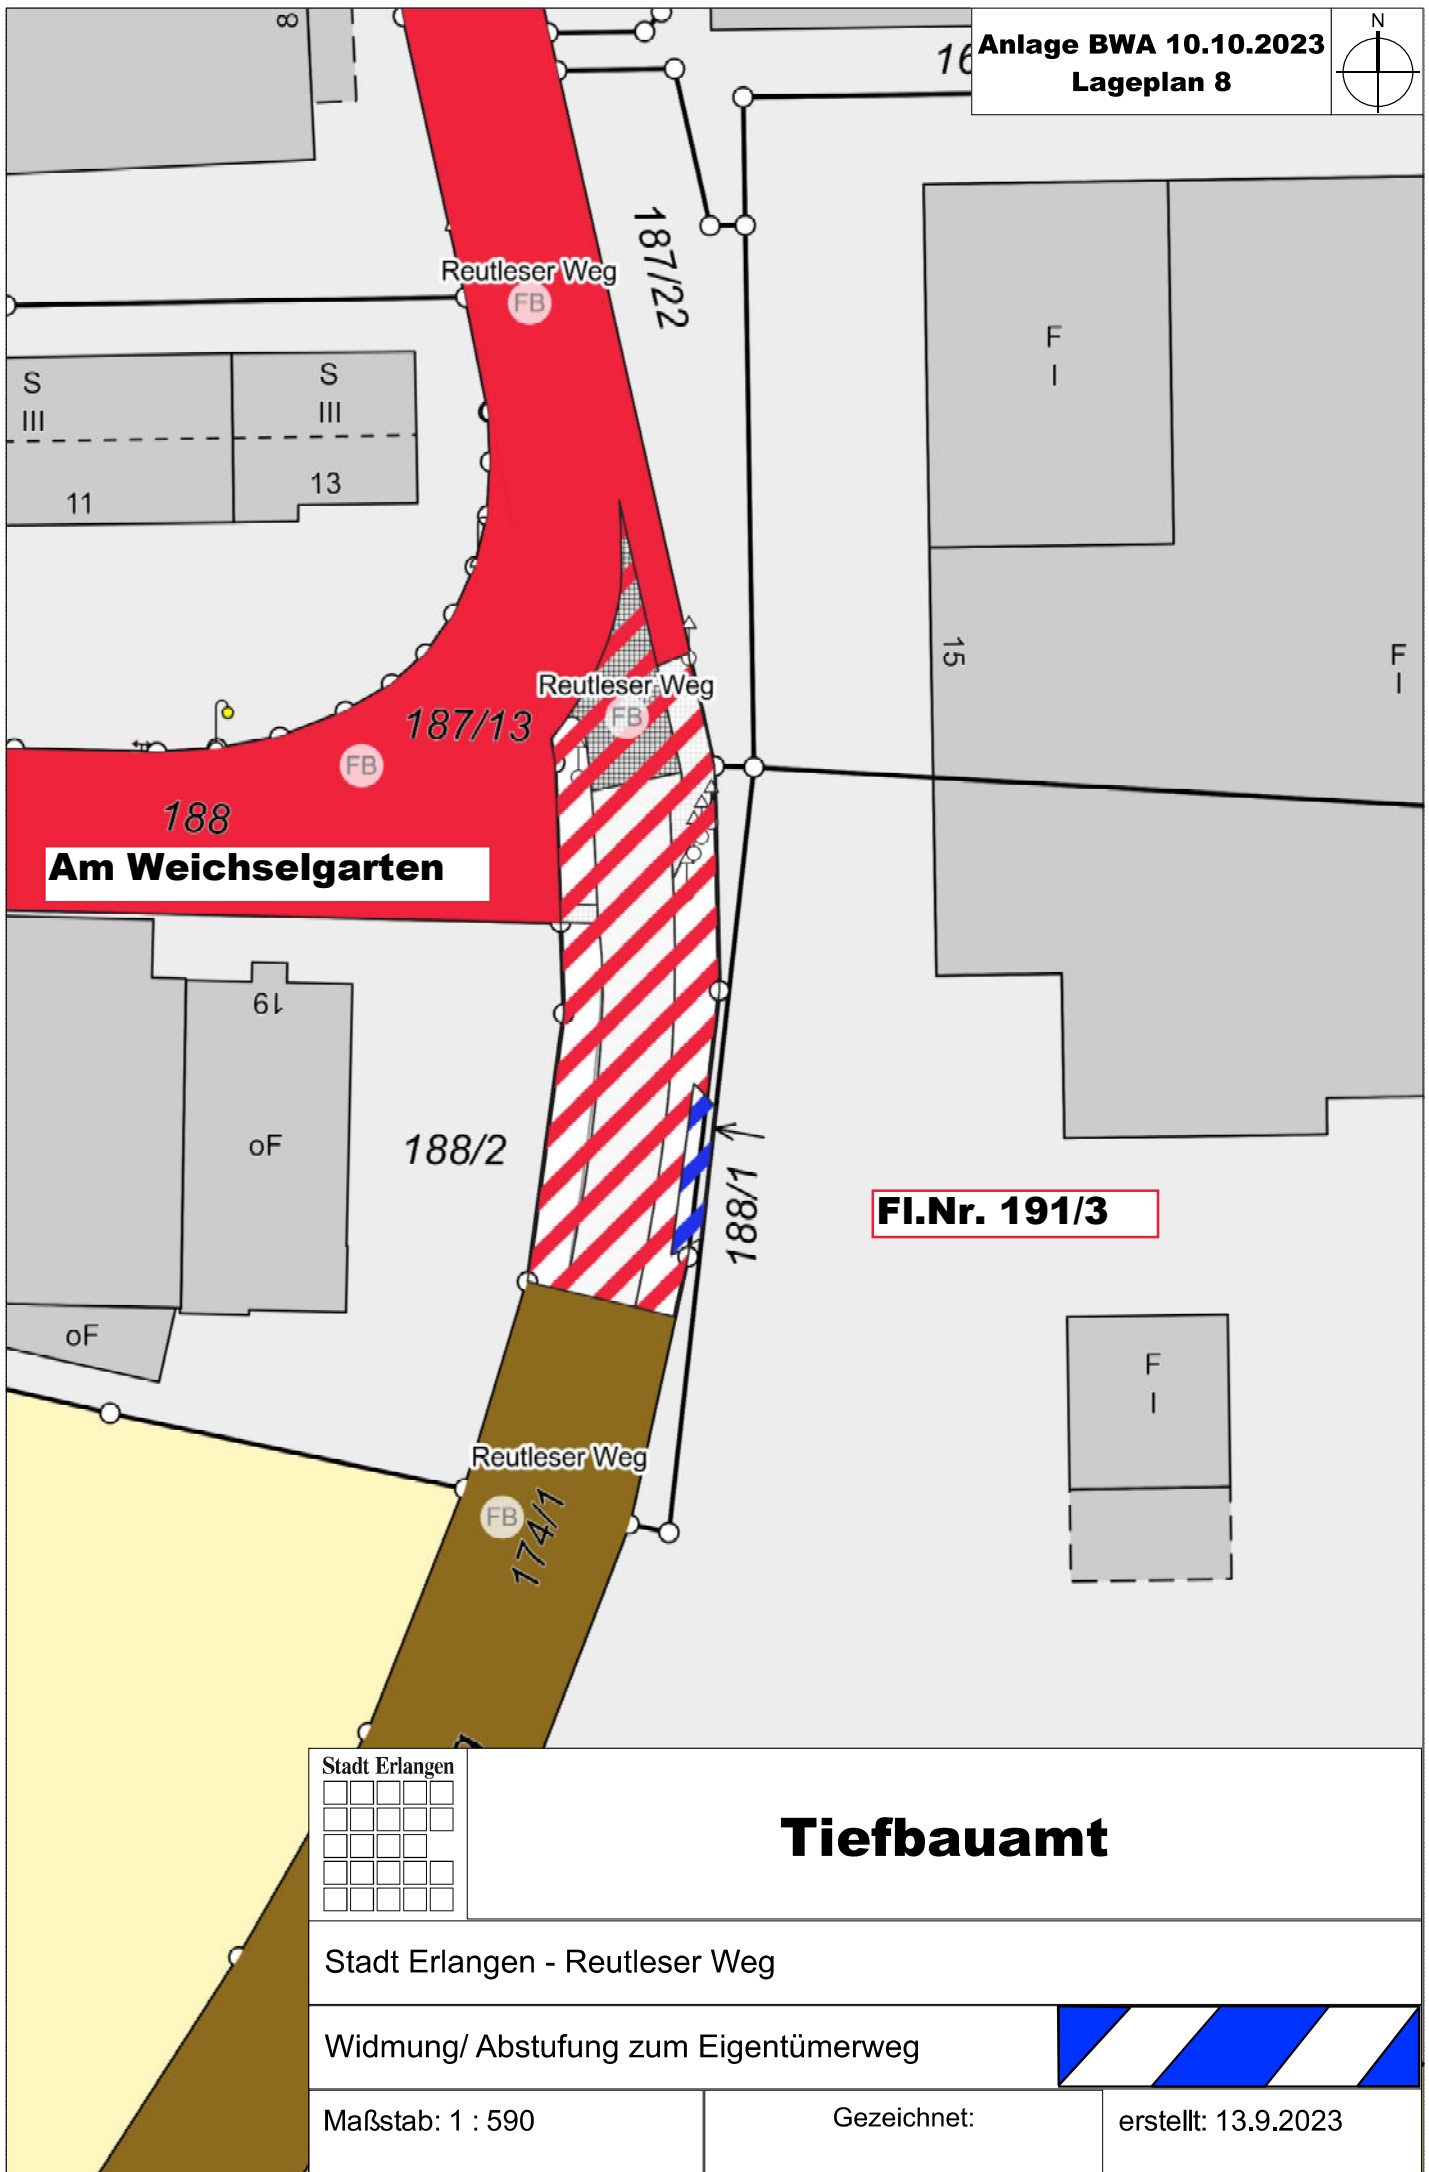

Stadt Erlangen															
☐	☐	☐	☐	☐	☐	☐	☐	☐	☐	☐	☐	☐	☐	☐	☐
☐	☐	☐	☐	☐	☐	☐	☐	☐	☐	☐	☐	☐	☐	☐	☐
☐	☐	☐	☐	☐	☐	☐	☐	☐	☐	☐	☐	☐	☐	☐	☐
☐	☐	☐	☐	☐	☐	☐	☐	☐	☐	☐	☐	☐	☐	☐	☐

Tiefbauamt

Stadt Erlangen - Reutleser Weg		
Widmung/ Abstufung zum Eigentümerweg		
Maßstab: 1 : 590	Gezeichnet:	erstellt: 13.9.2023