


Sozialer Zusammenhalt Büchenbach-Nord: ISEK Maßnahme Nr. 14a Sichere Querung und Wegeverbindung über den Bimbach


Anlage 1

Informelle Querung und Wege

(25.09.23, Maßstab 1:4000, gez. 610.3, Amt für Stadtplanung und Mobilität)

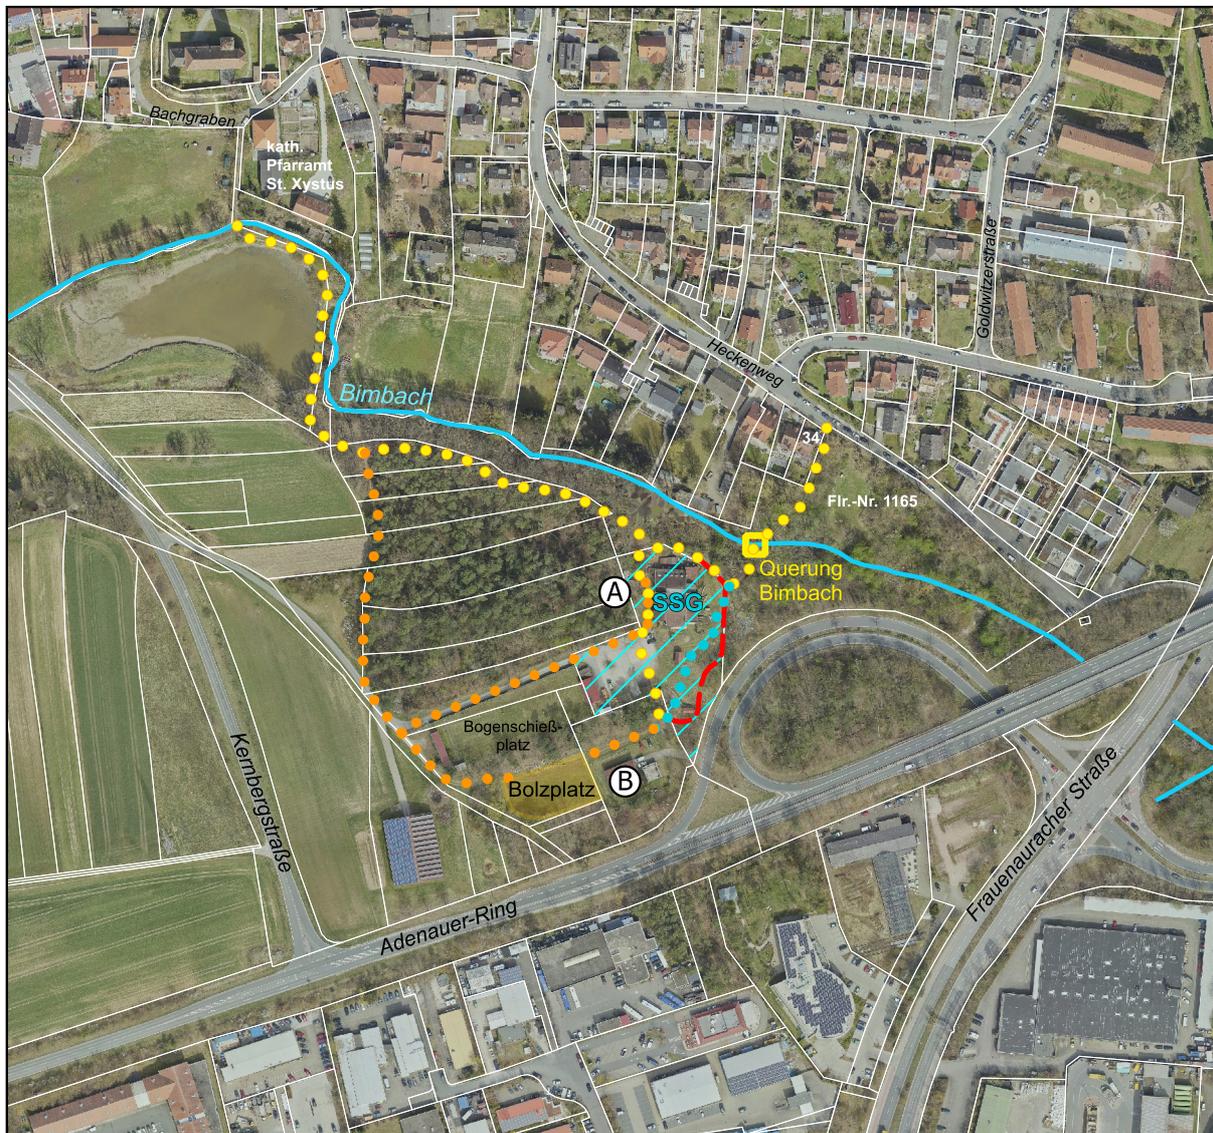

0 50 100 m

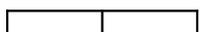

Informelle Wege und Querung

- Fußweg über/entlang des Bimbach
- Fußweg zum Bolzplatz
- Unterbundener Weg durch Einfriedung SSG
- Querung des Bimbach

Ⓐ Anmerkung: Wegabschnitt führt über das Areal der SSG

Sport- und Schützengesellschaft (SSG)

- ▨ Flurstück Nr. 2765 der SSG
- Zaun entlang der SSG

Allgemein

- Flurstücke
- Ⓑ Versorgungsanlage Elektrizität