


# Sozialer Zusammenhalt Büchenbach-Nord: ISEK Maßnahme Nr. 14a Sichere Querung und Wegeverbindung über den Bimbach

## Anlage 2

### Ausschnitt Flächennutzungsplan

(25.09.23, Maßstab 1:4000, gez. 610.3, Amt für Stadtplanung und Mobilität)

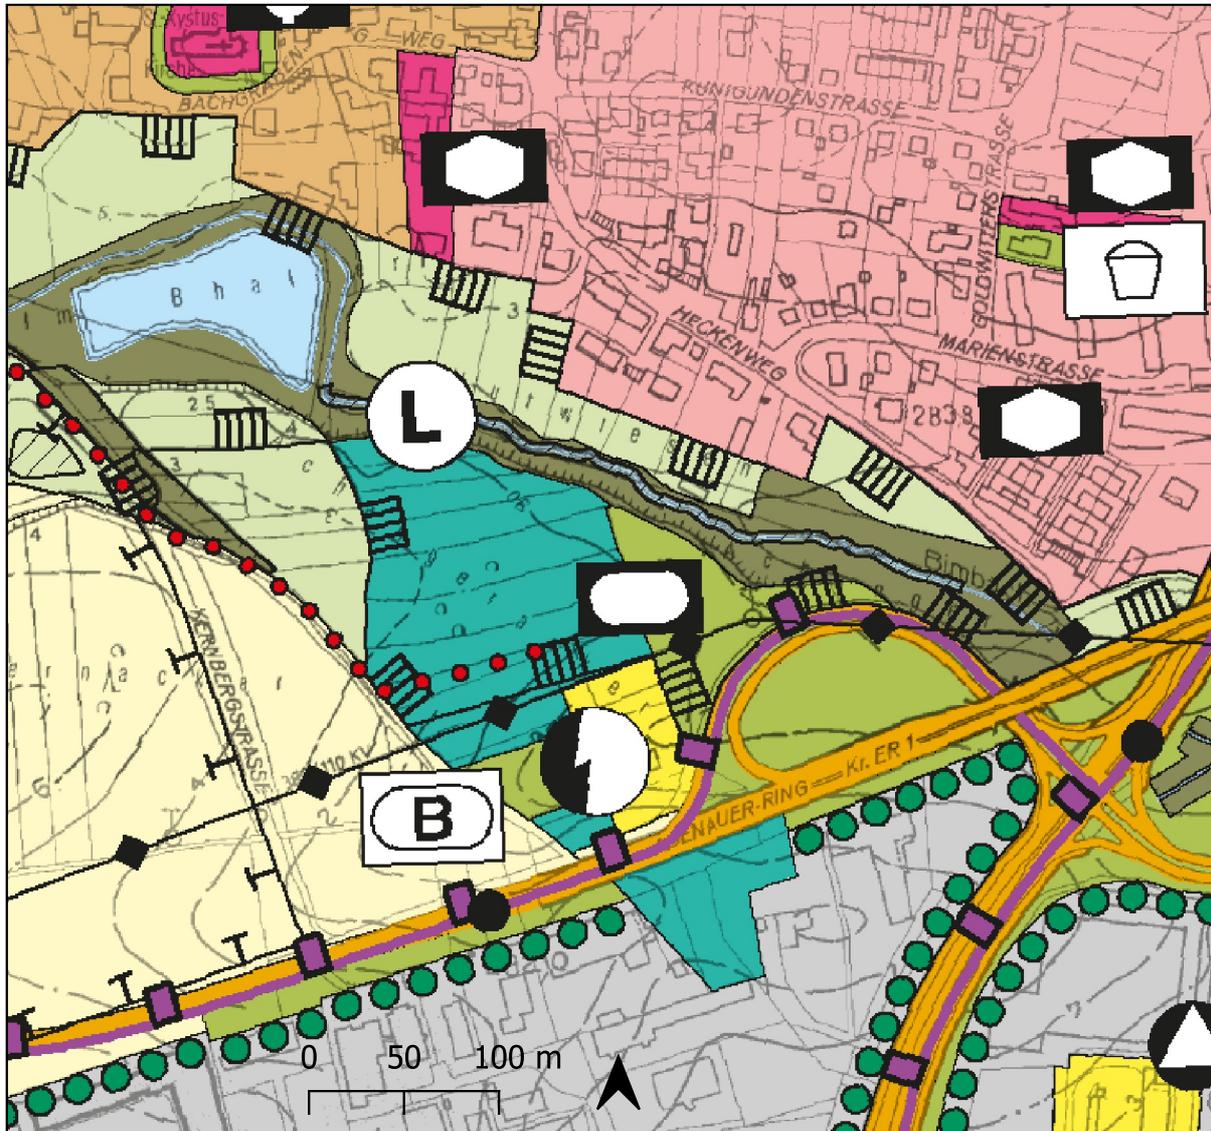

#### Zeichenerklärung - Auszug -

	Wohnbauflächen		Hauptversorgungs- und Hauptabwasserleitungen oberirdisch
	Gewerbliche Bauflächen		Grünflächen
	Flächen für den Gemeinbedarf		Spielplatz
	Schule		Bolzplatz
	Kirchen und kirchlichen Zwecken dienende Gebäude und Einrichtungen		Ackerflächen
	Sozialen Zwecken dienende Gebäude und Einrichtungen		Grünland
	Sportlichen Zwecken dienende Gebäude und Einrichtungen		Wald mit standortgerechter Baumartenzusammensetzung
	Flächen für Ver- und Entsorgungsanlagen		Wasserflächen
	Elektrizität		Abfall
	Abfall		Umgrenzung von Schutzgebieten i.S.d. Naturschutzrechts / Landschaftsschutzgebiet
	Hauptverkehrsstraßen mit Bauverbotszone von 20 m bzw. Baubeschränkungszone von 40 m gem. BFStrG und BayStrWG		Flächen mit besonderer Bedeutung für den Arten- und Biotopschutz (Erhalt und Entwicklung)
	Stadt-Umland-Bahn		
	Überörtliche und örtliche Haupttradwege/-strecken		