



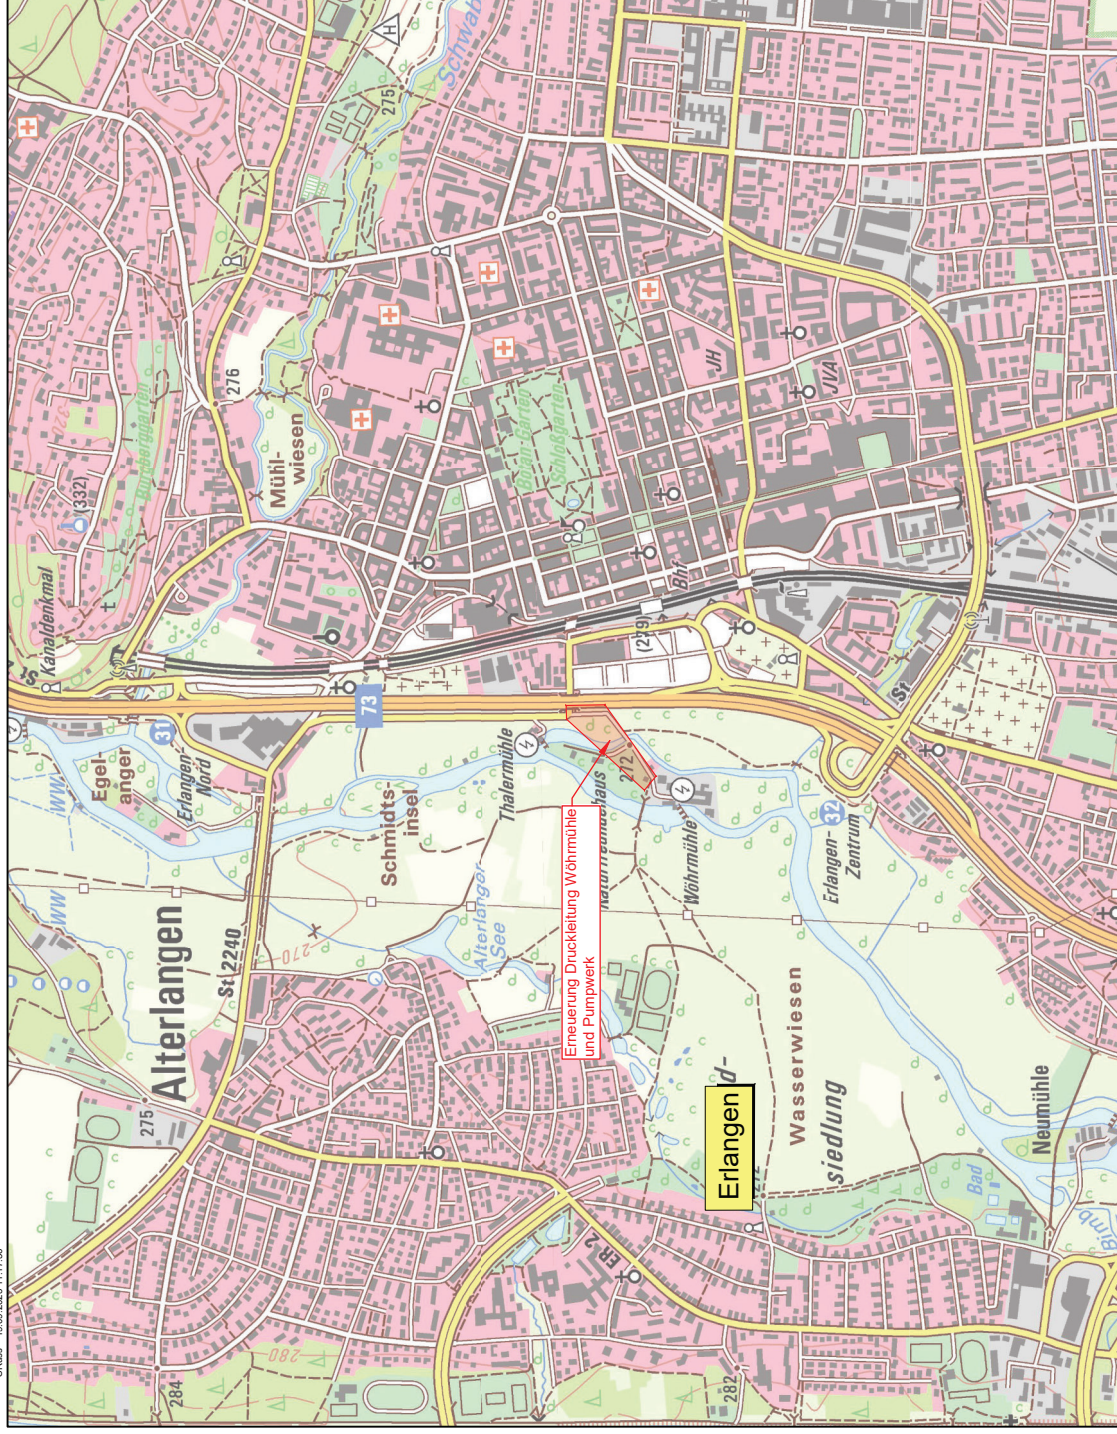

Zeichenerklärung

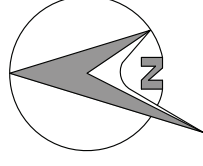

Planungsbereich



				Name
				Datum
Nr.	Anderungen			

Entwässerungsbetrieb

der
Stadt Erlangen

Zertifiziert nach DIN EN ISO 9001, 14001 und 50001, sowie OHRIS:2010



Erneuerung Druckleitung Wöhrmühle
und Pumpwerk
- Vorplanung -

Übersichtslageplan

Anlage :	2.1
Plannummer :	
Maßstab :	1 : 10.000
Bearbeitet :	Name:
	S. Russ
Gezeichnet :	J. Barla
Geprüft :	Juli 2023
	Juli 2023
	A. Seefeldt

Abteilung Bau Erlangen, den	Abteilung Betrieb Erlangen, den	Werkleitung Erlangen, den
Mayer (Abteilungsleiter)	Engelhardt (Abteilungsleiter)	Fuchs (Werkleiter)