


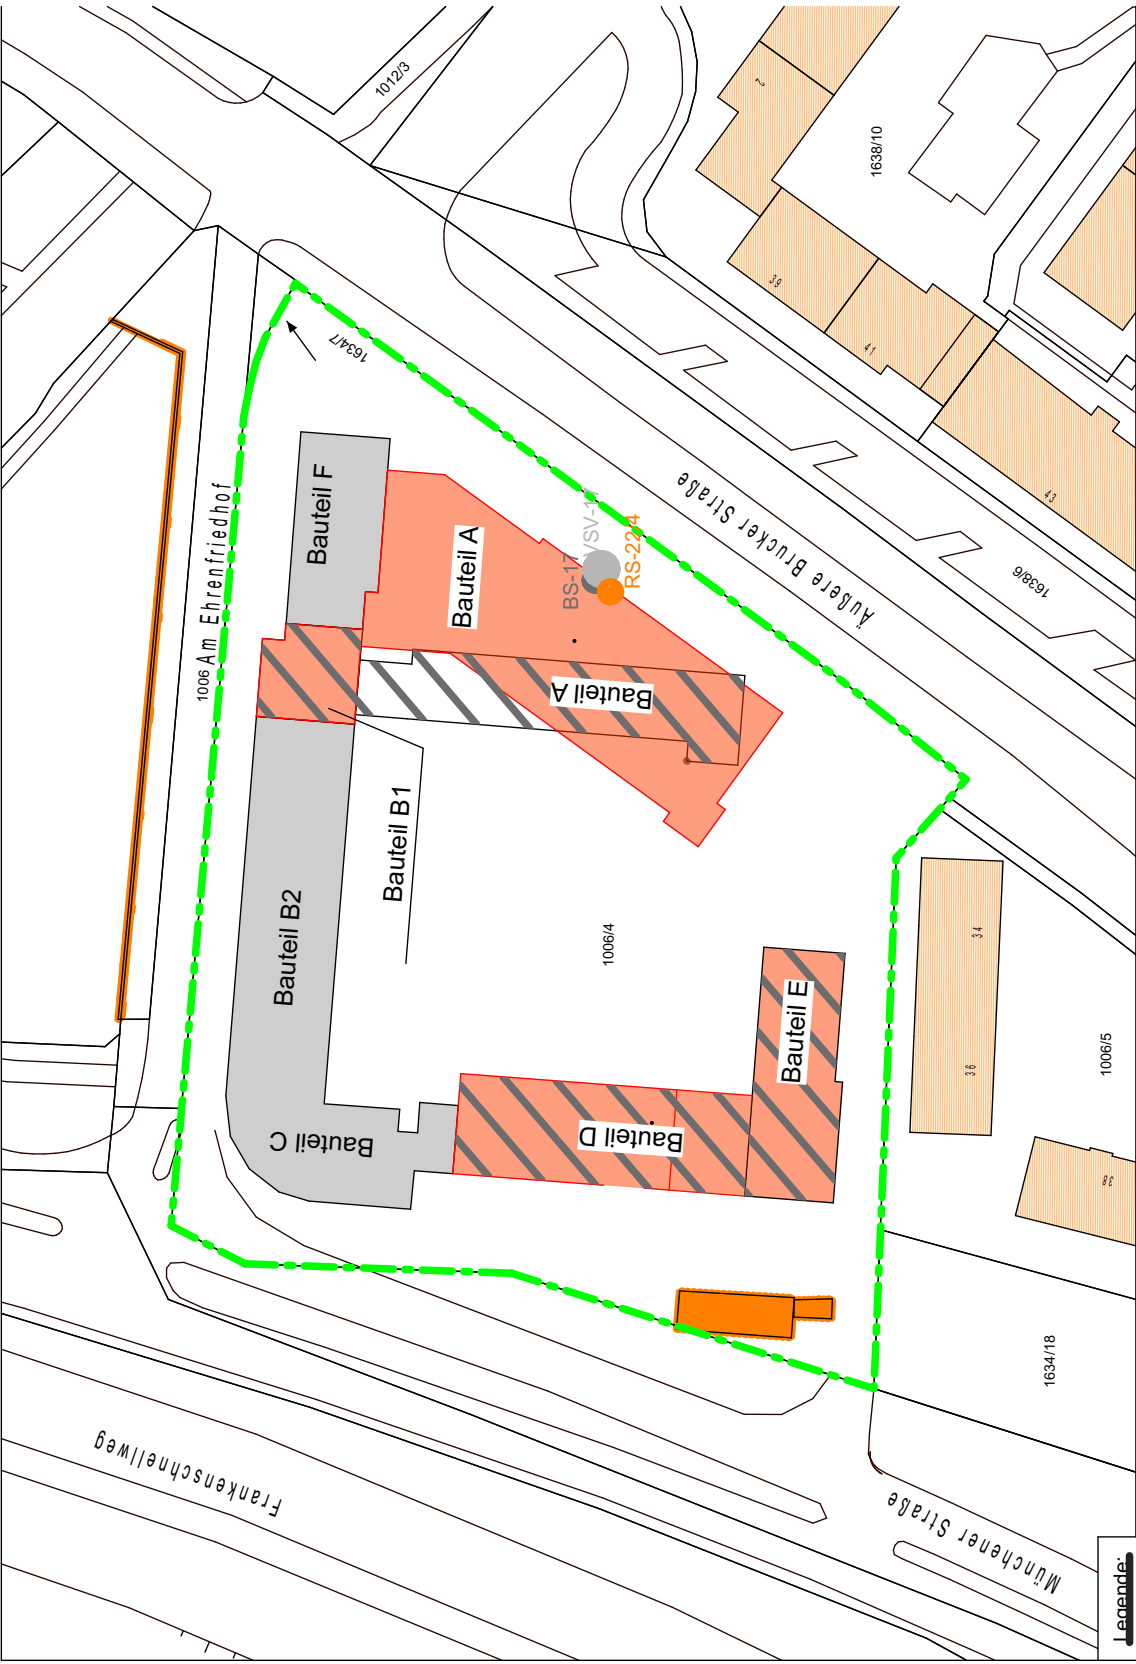

Legende:

- Umgriff des Grundstücks
- Bestand
- Abbruch
- Neubau

GME
Geometrisches Management
Stadt Erlangen

Lageplan M 1:1000
Hauptfeuerwache Stadt Erlangen
Umbau und Erweiterung