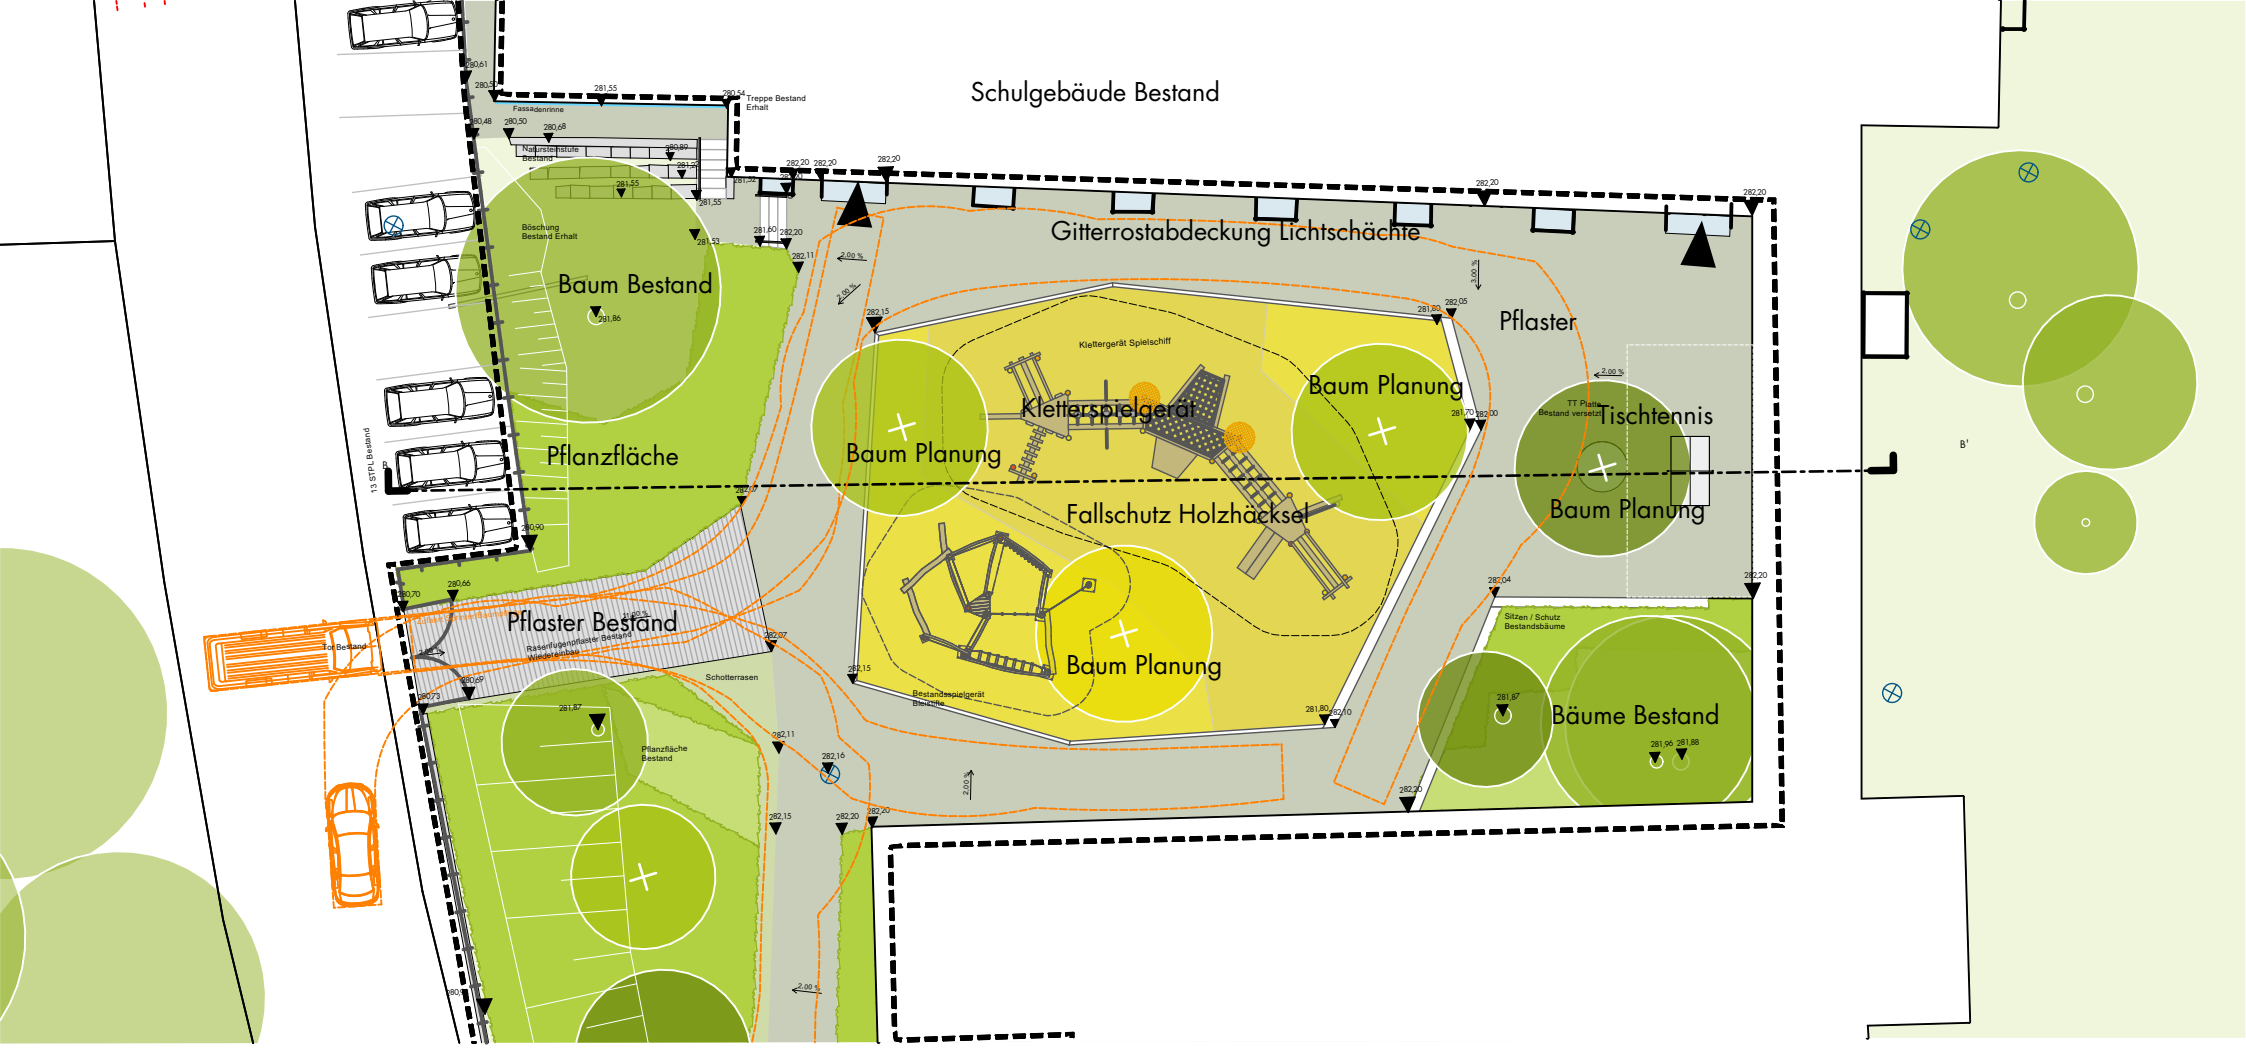

Sanierung Schulhöfe Pestalozzischule

Stadt Erlangen
Stadtgrün, SG Planung/Neubau
Stintzingstr. 46, 91052 Erlangen

adlerolesch LANDSCHAFTSARCHITEKTEN GmbH
MARIENSTRASSE 8, 90402 NÜRNBERG
TEL.: 0911/230897-0 FAX: 0911/230897-39
E-MAIL: kontakt@adlerolesch.de

Kletterhof (Hof2)

Vorentwurf

Stand 20.09.2023
ohne Maßstab