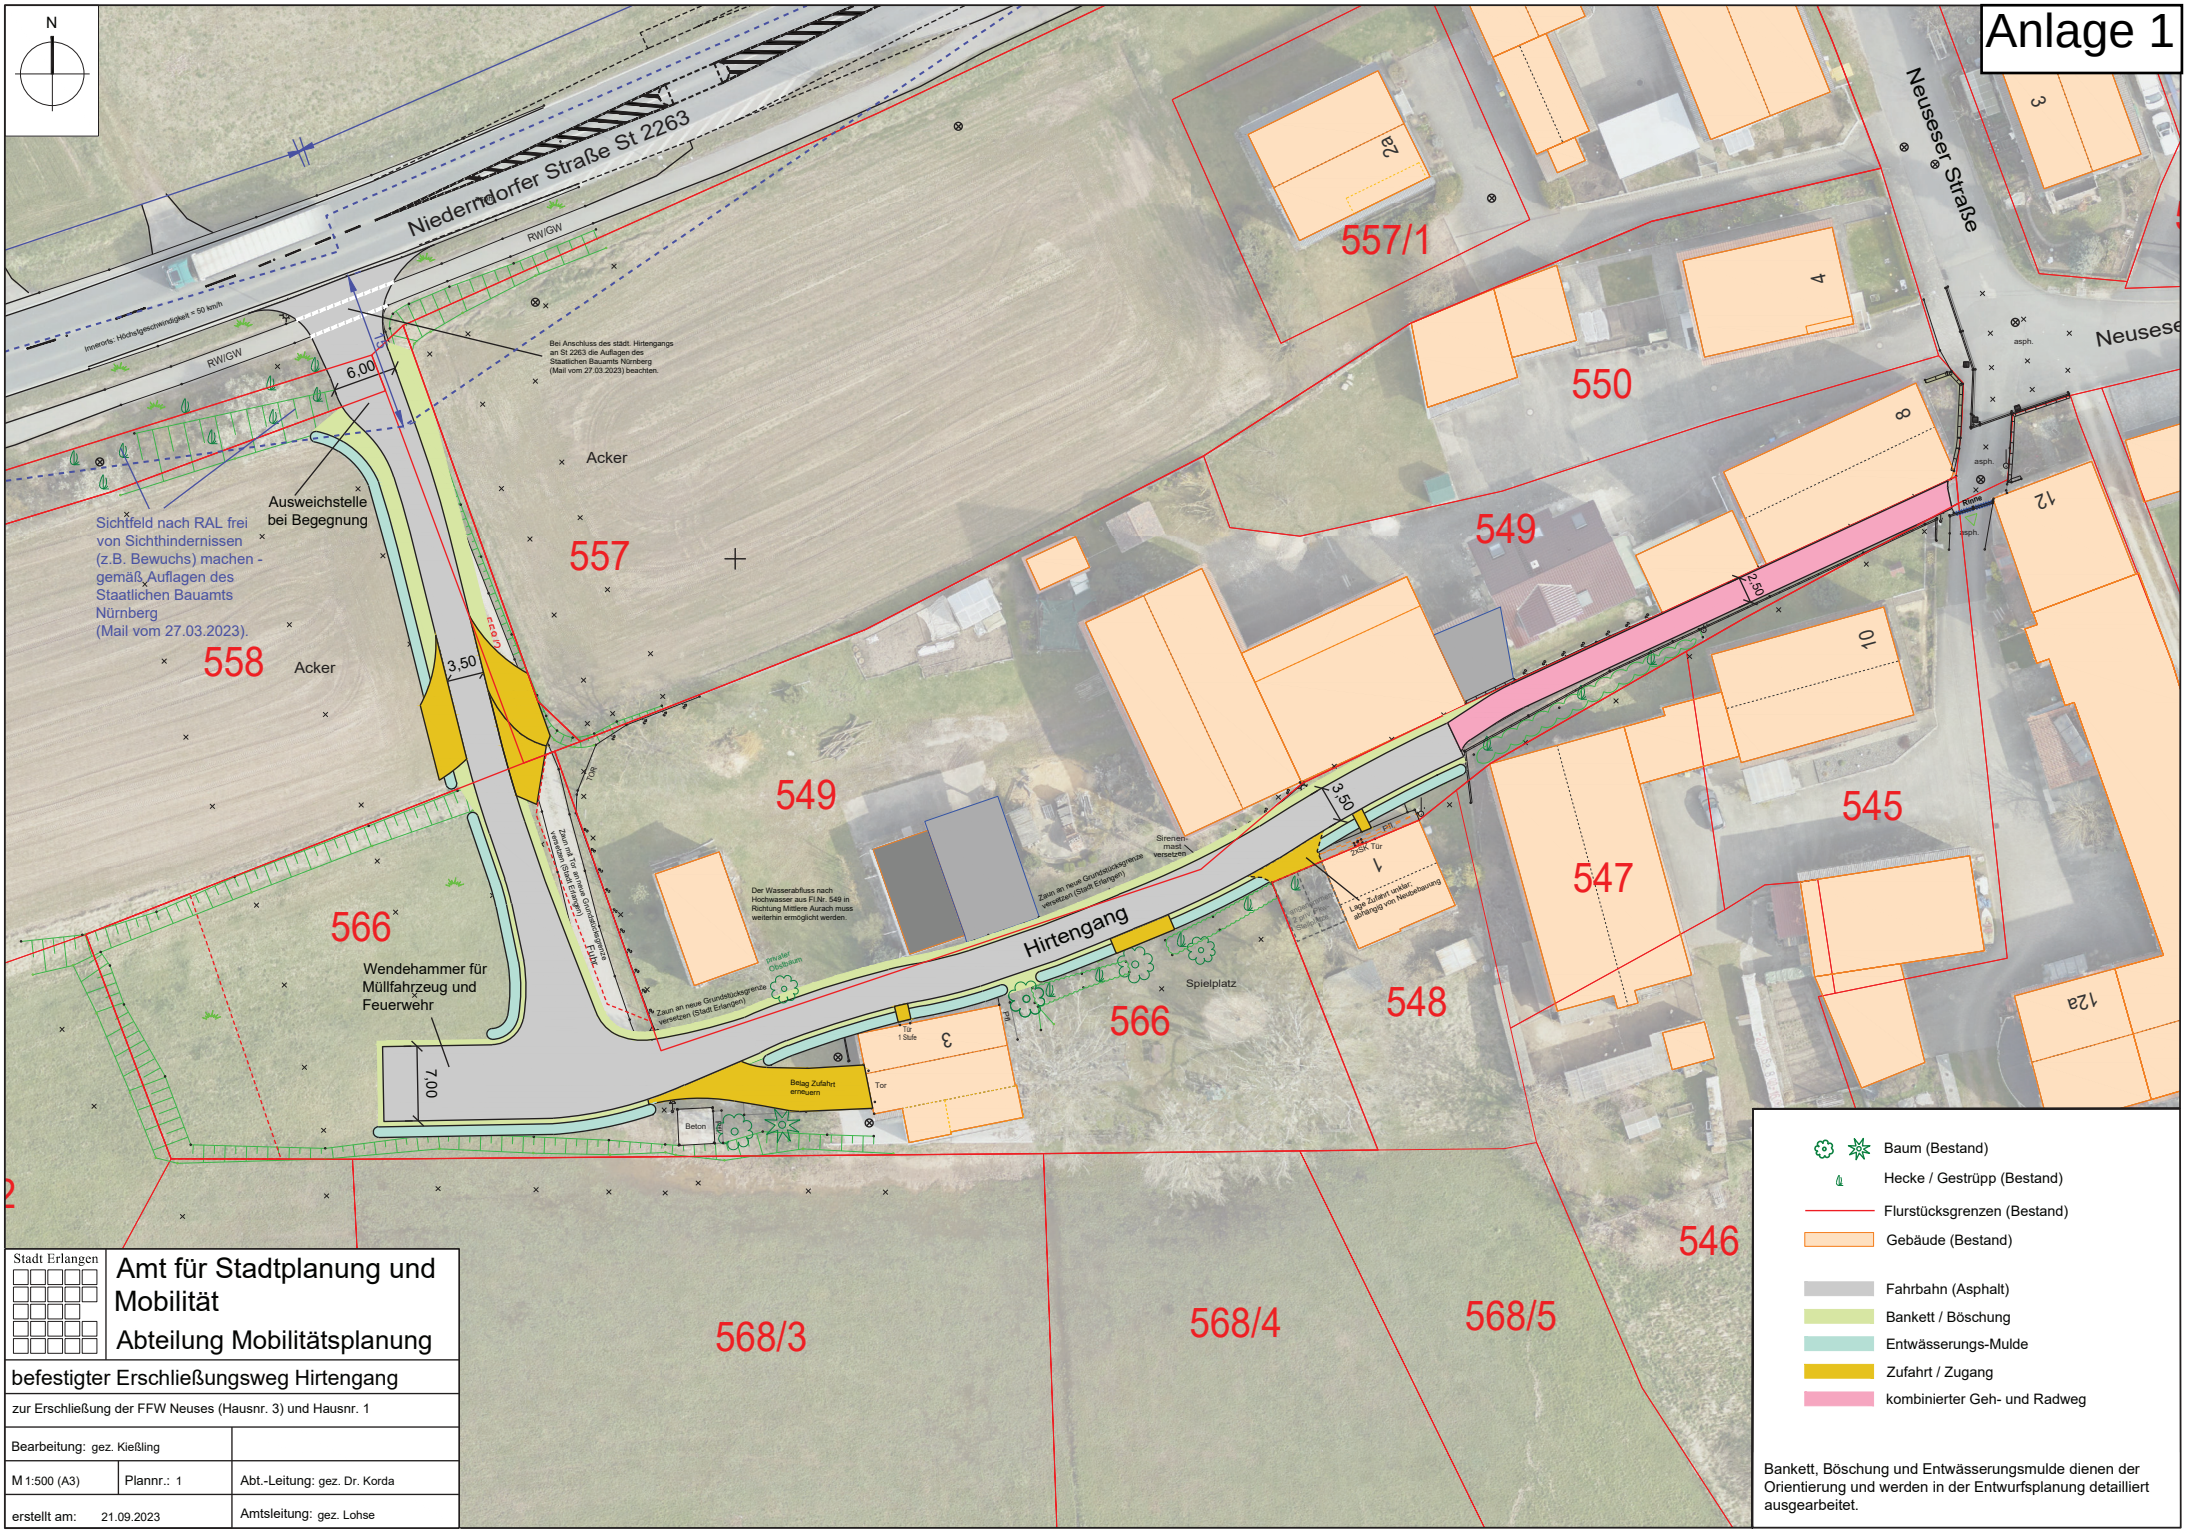

Stadt Erlangen

Amt für Stadtplanung und Mobilität

Abteilung Mobilitätsplanung

befestigter Erschließungsweg Hirtengang

zur Erschließung der FFW Neuses (Hausnr. 3) und Hausnr. 1

Bearbeitung: gez. Kießling		
M 1:500 (A3)	Plannr.: 1	Abt.-Leitung: gez. Dr. Korda
erstellt am: 21.09.2023		Amtsleitung: gez. Lohse