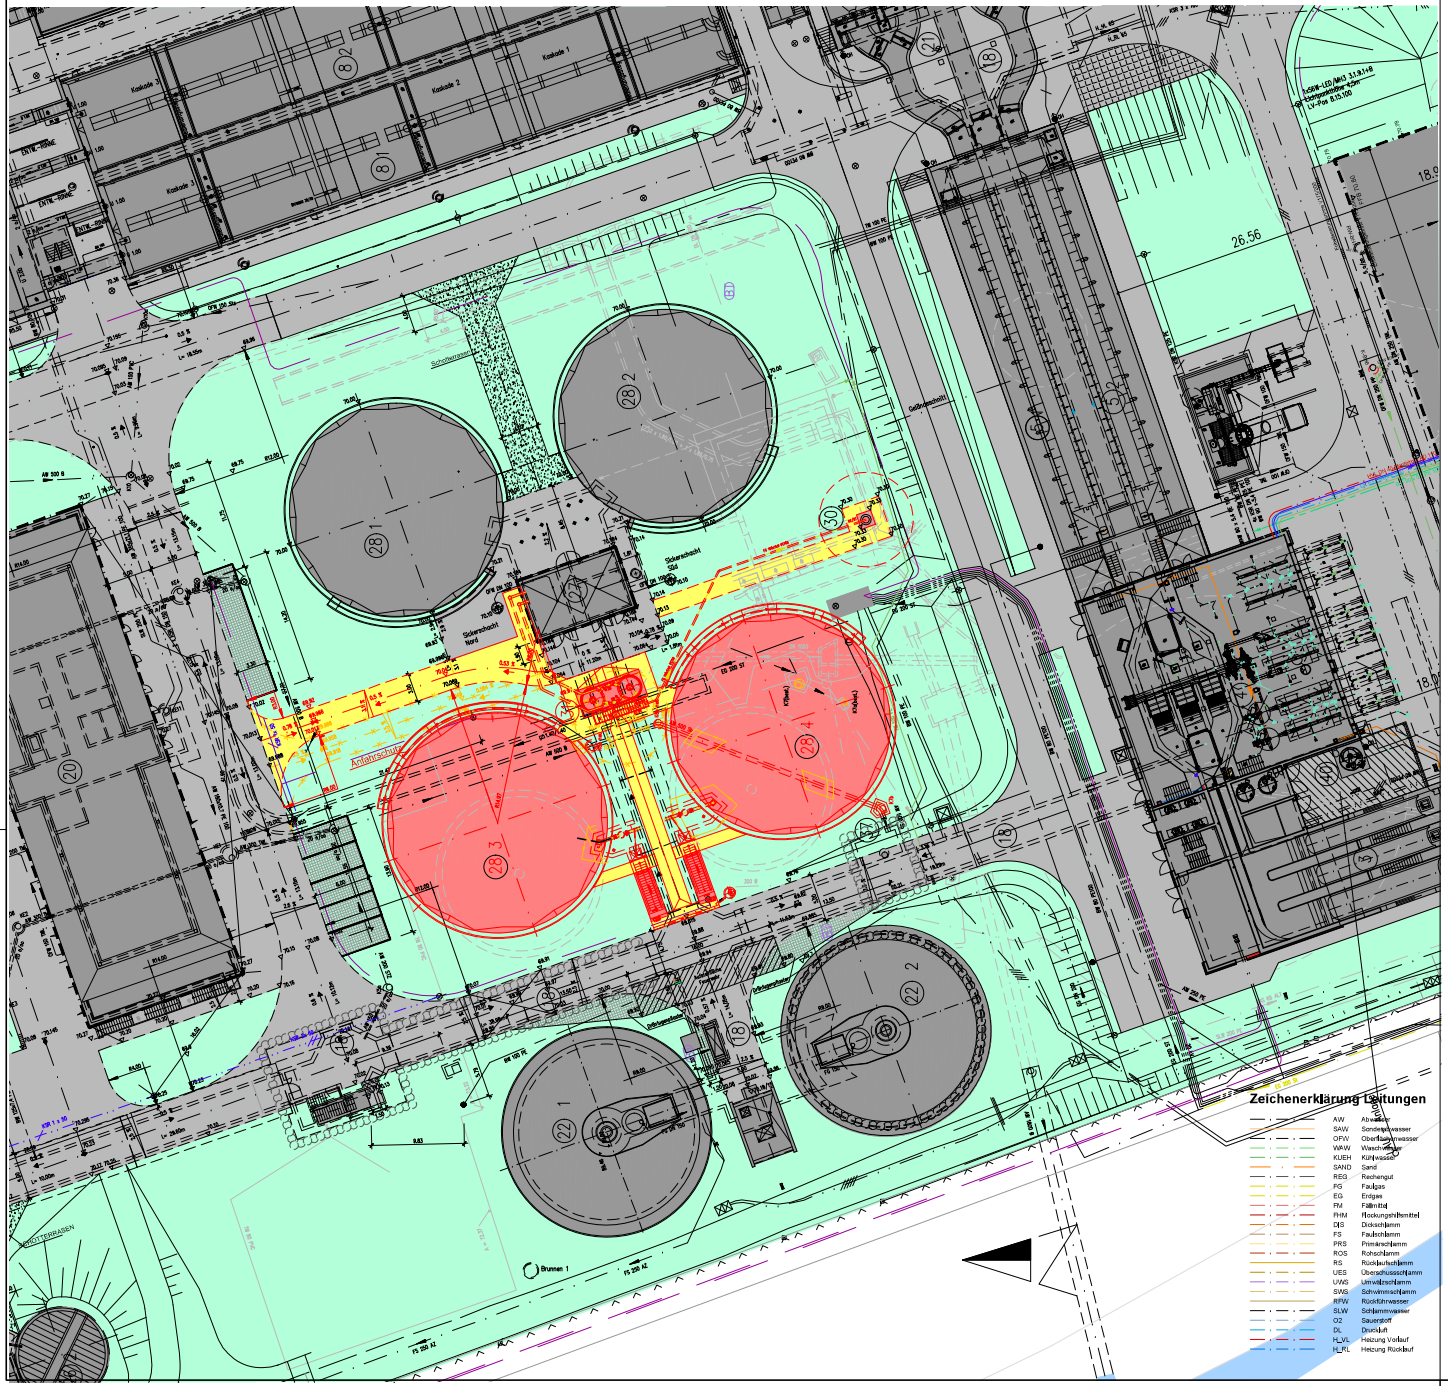

Bauwerke

1 Trennbauwerk mit Entlastung
1A Stauraumkanal
2 Messstation 1 (Zulaufmessung – MID)
3 Einlaufhebewerk Q = 2x1000 l/s + 1x2000 l/s
4 Maschinenhaus 3 – Rechengebäude
5 Belüfteter Sandfang
6 Vorklärbecken
7 Annahmestation Kanalspülgut
8 Denitrifikationsbecken 1–4 V = 14700m³
9 Nitrifikationsbecken 1–4 V = 4 x 5400m³ = 21600m³
10 Nachklärbecken 1–3 V = 2 x 7500m³ + 1 x 8600m³ = 23600m³
10A Trennbauwerk
11 Schneckenhebewerk
12 Abwasserfilter
13 Maschinenhaus Abwasserfilter
Spülwasserpumpen
Aufbereitung Ablaufwasser
14 Kühlwasserpumpwerk
15 Hochwasserpumpwerk
16 Messstation 2 (Ablaufmessung – MID)
17 Testteich für Bioakkumulation
18 Installationsgang
19 Maschinenhaus 2 – Biologie
Gebläsestation
Rücklaufschlammpumpwerk
Überschussschlammpumpwerk
Fällmittelstation 2 x 30m³
Niederdruckverdichterstation
Trafostation mit Mittelspannungsschaltanlage
20 Zentrale Warte / Sozialgebäude / Werkstätten
21 Primärschlammpumpwerk
22 Faulbehälter 1 V = 5000m³ (Baujahr 1980)
Faulbehälter 2 V = 5000m³ (Baujahr 2010)
23 Schlammsilo
24 Maschinenhaus 1 – Energiezentrale
WW-Anlage
Energieverteilung
Schlammentwässerung mit Gefrierrinde
25 Maschinenhaus 4 – Schlammtrocknung und Phosphorabreicherung
26 Deammonifikationsbehälter
27 Gasmessstation
28 Niederdruckgasbehälter 1 + 2 V = 2 x 4000m³
Niederdruckgasbehälter 3 + 4 V = 2 x 5000m³
29 Spurenstoffelimination/-Ozonung Abwasserfilter
Aktivkohle / Ozon
30 Gasfackel
31 Gasmembranspeicher V = 2 x 10 m³
32 Schlammlagerplatz
33 Fahrradunterstand
34 Betriebsgebäude (Laborgebäude)
34A Hebeanlage (Laborgebäude)
35 Garagen und Müllstation
36 Pförtle
37 Straßenentwässerungs- und Abwasserpumpwerk
38 Hebeanlage (Werkswohnhaus)
39 Vorbehaltsfläche Freiflächenphotovoltaikanlage
40 Ablufthecher
41 Betriebshalle
42 Bio-Filter
43 Schutzgutboxen + Außenjäger Kanalbetrieb

a Abzubrechende Bauteile

Zeichenerklärung

- Bestand
- Neu
- Umbau
- Abbruch
- Straßen Bestand
- Straßen Neu Asphalt
- Straßen Neu Pflaster
- Abfüllplatz
- Autolassen, aufgelassen
- best. Kanäle
- neue Kanäle
- aufzulassende Kanäle
- best. Betriebswasserltg. mit U-Hydrant
- neue Betriebswasserltg. mit U-Hydrant
- best. Trinkwasserleitung
- neue Trinkwasserleitung
- neue Kabelleerrohre mit Kabelschacht und Anzahl der Kabelleerrohre
- best. Kabelleerrohre mit Kabelschacht und Anzahl der Kabelleerrohre
- neue Kabeltrasse mit Lampe
- best. Kabeltrasse mit Lampe
- neuer Zaun
- bestehender Zaun

Zeichenerklärung Leitungen

AW	Abwasser
SAW	Sonderabwasser
OFW	Oberflächenwasser
WRW	Waschwasser
KUEH	Kühlwasser
SAND	Sand
REG	Rechengut
FG	Faulgas
EG	Erdgas
FM	Fällmittel
FHM	Flockungshilfsmittel
DÜS	Dickschlamm
FS	Faulschlamm
PRS	Primärschlamm
ROS	Rohschlamm
RS	Rücklaufschlamm
ÜSS	Überschussschlamm
UWS	Umwälzschlamm
SWS	Schwimmschlamm
RFW	Rückfilterwasser
SLW	Schlammwasser
O2	Sauerstoff
DL	Druckluft
HZVL	Heizung Vorlauf
HZRL	Heizung Rücklauf

Beilage Blatt: Blatt: 2

miller ingenieurbüro

Entwässerungsbetrieb der Stadt Erlangen
Zertifiziert nach DIN EN ISO 9001, 14001 und 50001 sowie OHRIS

Klärwerk Erlangen
Neubau Gasbehälter 3 + 4

Entwurf
Lageplan

Anlage:			Ing. Büro Miller
Plannummer:	R 555 84 / 2023 0559		Nürnberg, den 02.10.2023
Maßstab:	1 : 200		
	Datum:	Name:	
Bearbeitet:	02.10.2023	Brunner	
Gezeichnet:	02.10.2023	Engert	M. Miller
Geprüft:			

Abteilung Bau	Abteilung Betrieb	Werkleitung
Erlangen, den	Erlangen, den	Erlangen, den
Meyer (Abteilungsleiter)	Engelhardt (Abteilungsleiter)	Fuchs (Werkleiter)

hrb = 841/970 mm 2010 Vorlage.dtb AutoCAD 2023