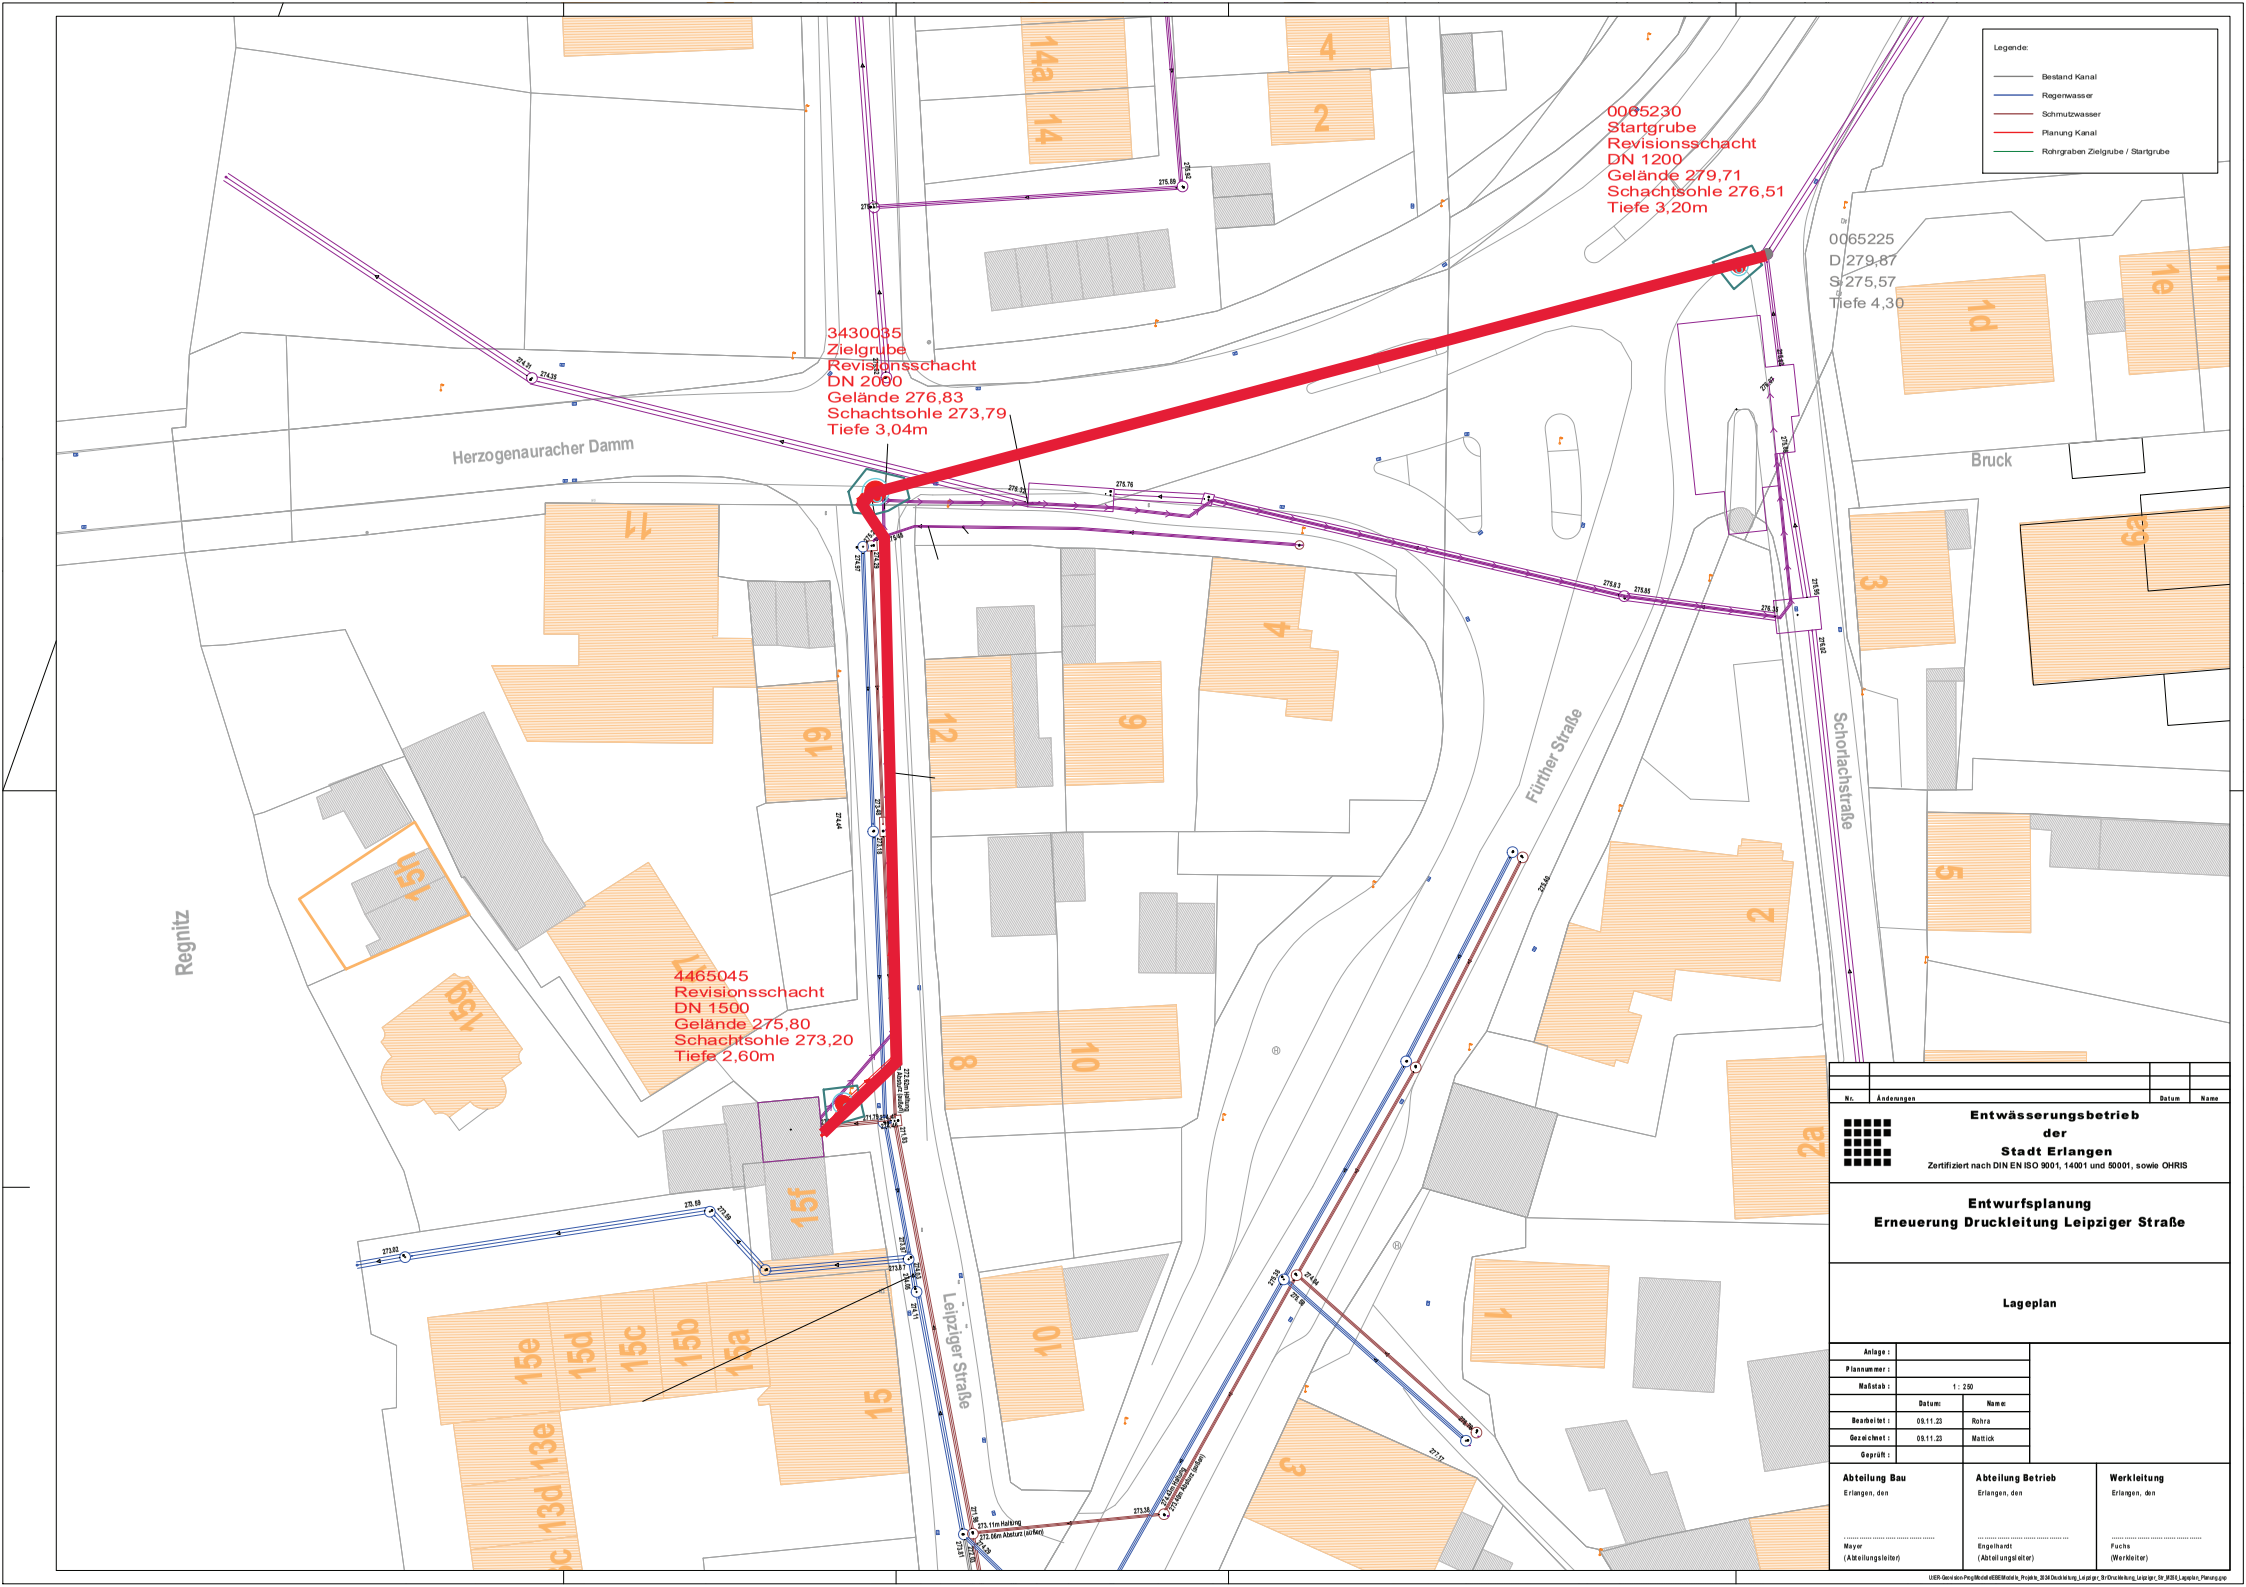
Legende:
Bestand Kanal
Regenwasser
Schmutzwasser
Planung Kanal
Rohrgraben Zielgrube / Startgrube
0065230
Startgrube
Revisionsschacht
DN 1200
Gelände 279,71
Schachtsohle 276,51
Tiefe 3,20m
0065225
D 279,87
S 275,57
Tiefe 4,30
3430035
Zielgrube
Revisionsschacht
DN 2000
Gelände 276,83
Schachtsohle 273,79
Tiefe 3,04m
4465045
Revisionsschacht
DN 1500
Gelände 275,80
Schachtsohle 273,20
Tiefe 2,60m
Herzogenauracher Damm
Regnitz
Leipziger Straße
Fürther Straße
Schorlachstraße
Bruck
Nr.
Änderungen
Datum
Name
Entwässerungsbetrieb
der
Stadt Erlangen
Zertifiziert nach DIN EN ISO 9001, 14001 und 50001, sowie OHRIS
Entwurfsplanung
Erneuerung Druckleitung Leipziger Straße
Lageplan
Anlage :
Plannummer :
Maßstab :
1 : 250
Datum:
Name:
Bearbeitet :
09.11.23
Rohra
Gezeichnet :
09.11.23
Mattick
Geprüft :
Abteilung Bau
Erlangen, den
Mayer
(Abteilungsleiter)
Abteilung Betrieb
Erlangen, den
Engelhardt
(Abteilungsleiter)
Werkleitung
Erlangen, den
Fuchs
(Werkleiter)