


# 7. Deckblatt zum Bebauungsplan Nr. 181

- Stubenloh Süd -

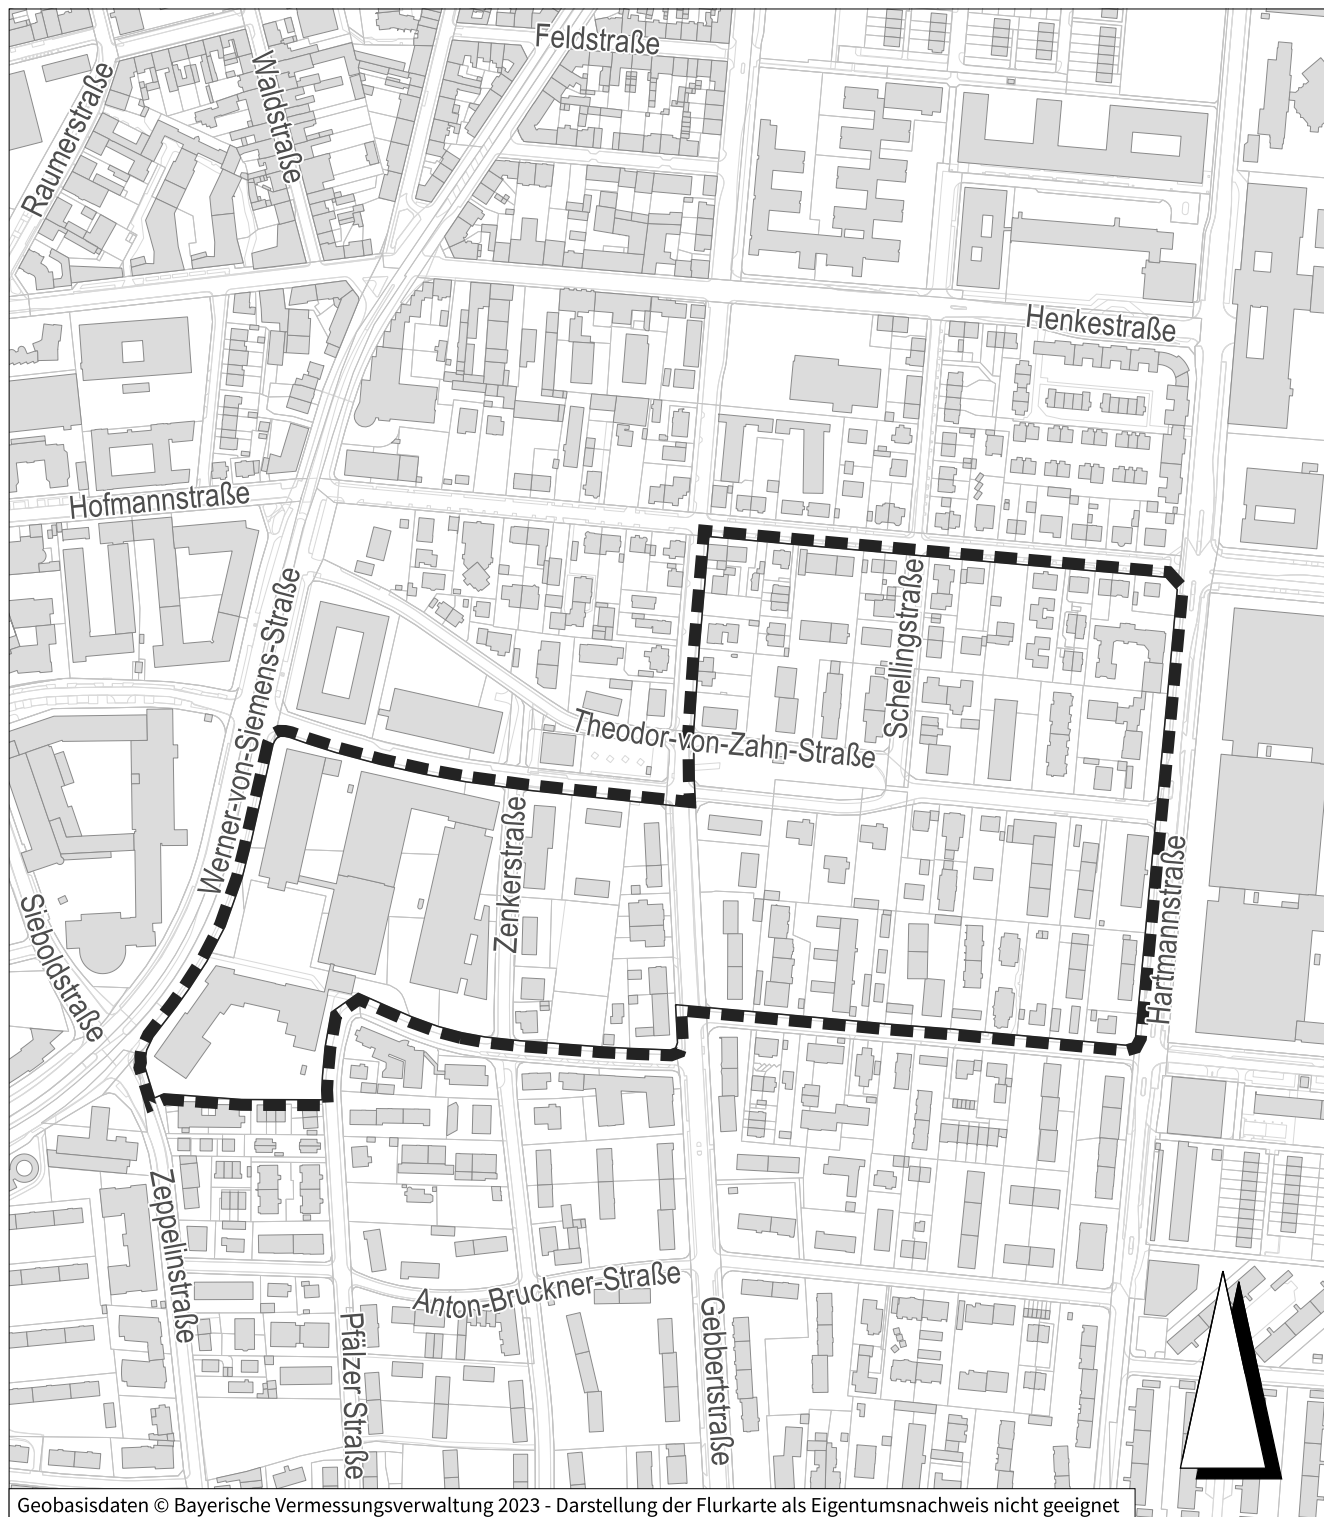

Geobasisdaten © Bayerische Vermessungsverwaltung 2023 - Darstellung der Flurkarte als Eigentumsnachweis nicht geeignet



Grenze des räumlichen Geltungsbereichs