


1. Deckblatt zum vorhabenbezogenen  
Bebauungsplan Nr. 383 und  
4. Deckblatt zum Bebauungsplan Nr. 317  
- Kerngebiet Nürnberger Straße -

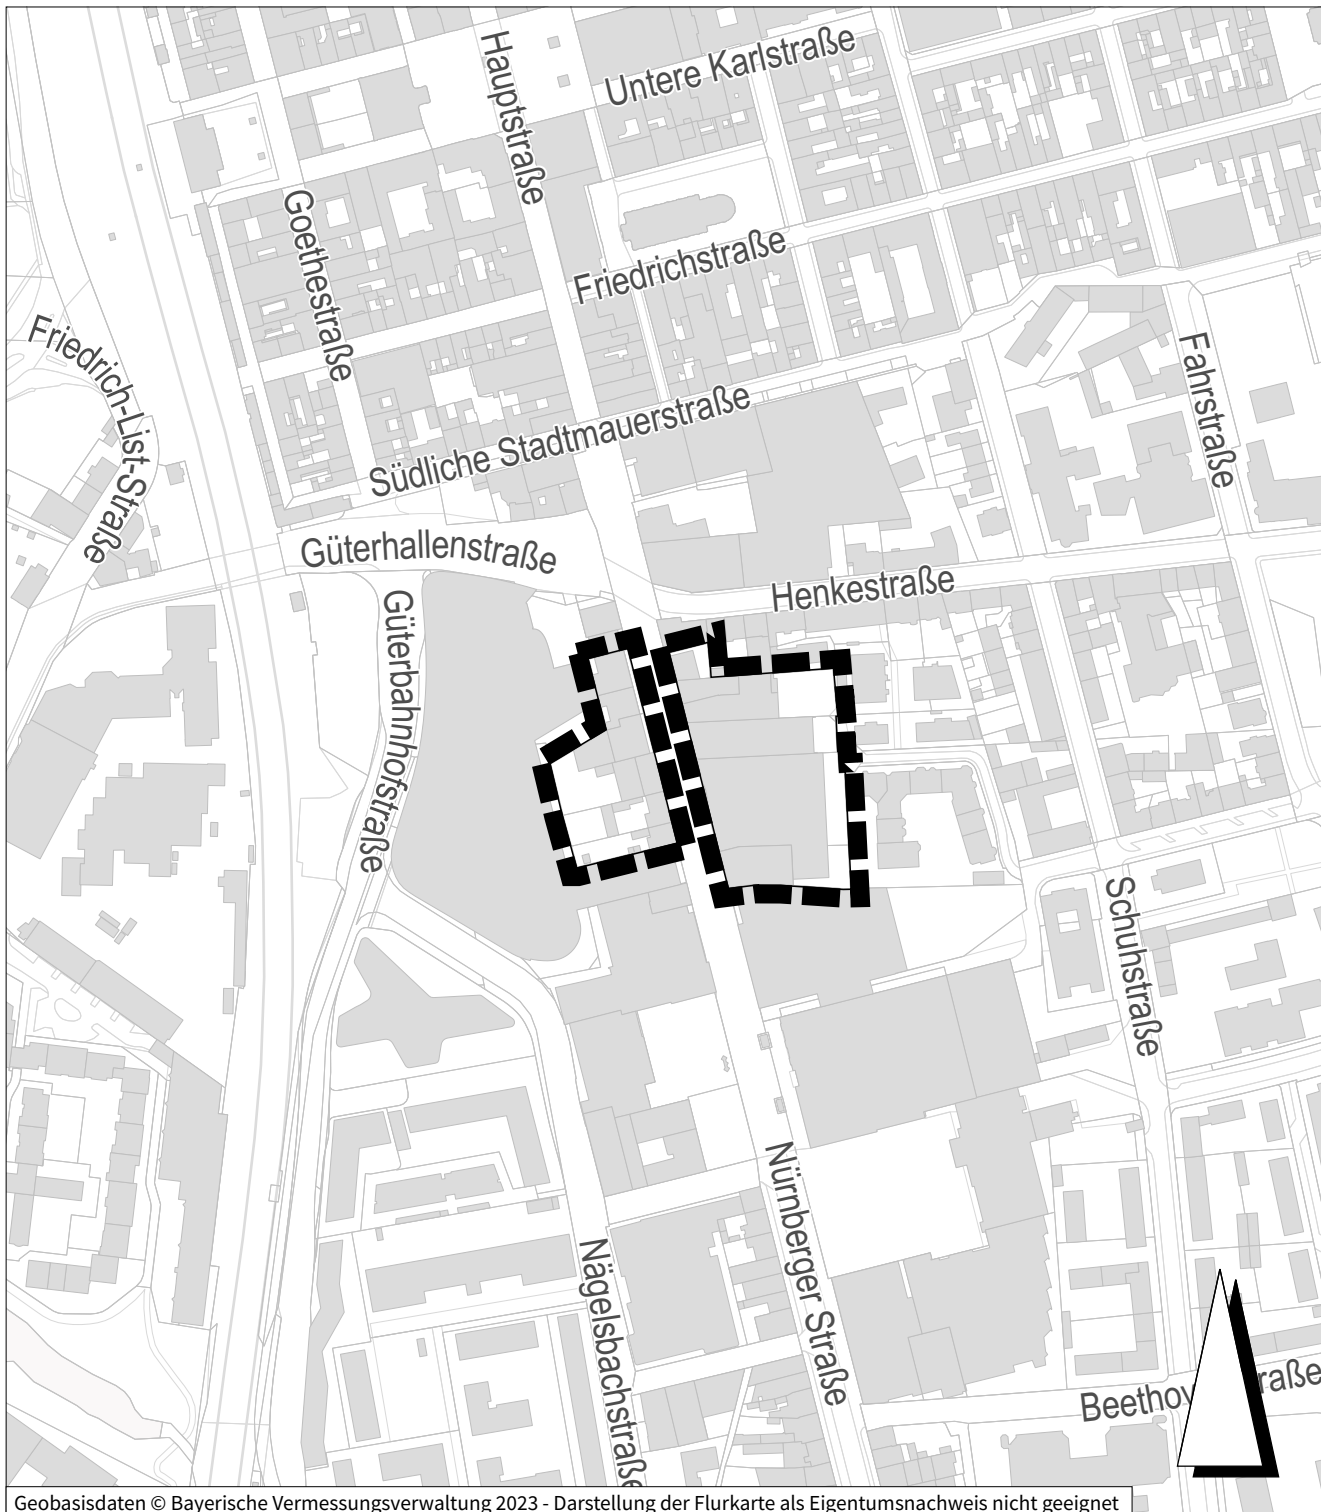

Grenze des räumlichen Geltungsbereichs