Anlage 2

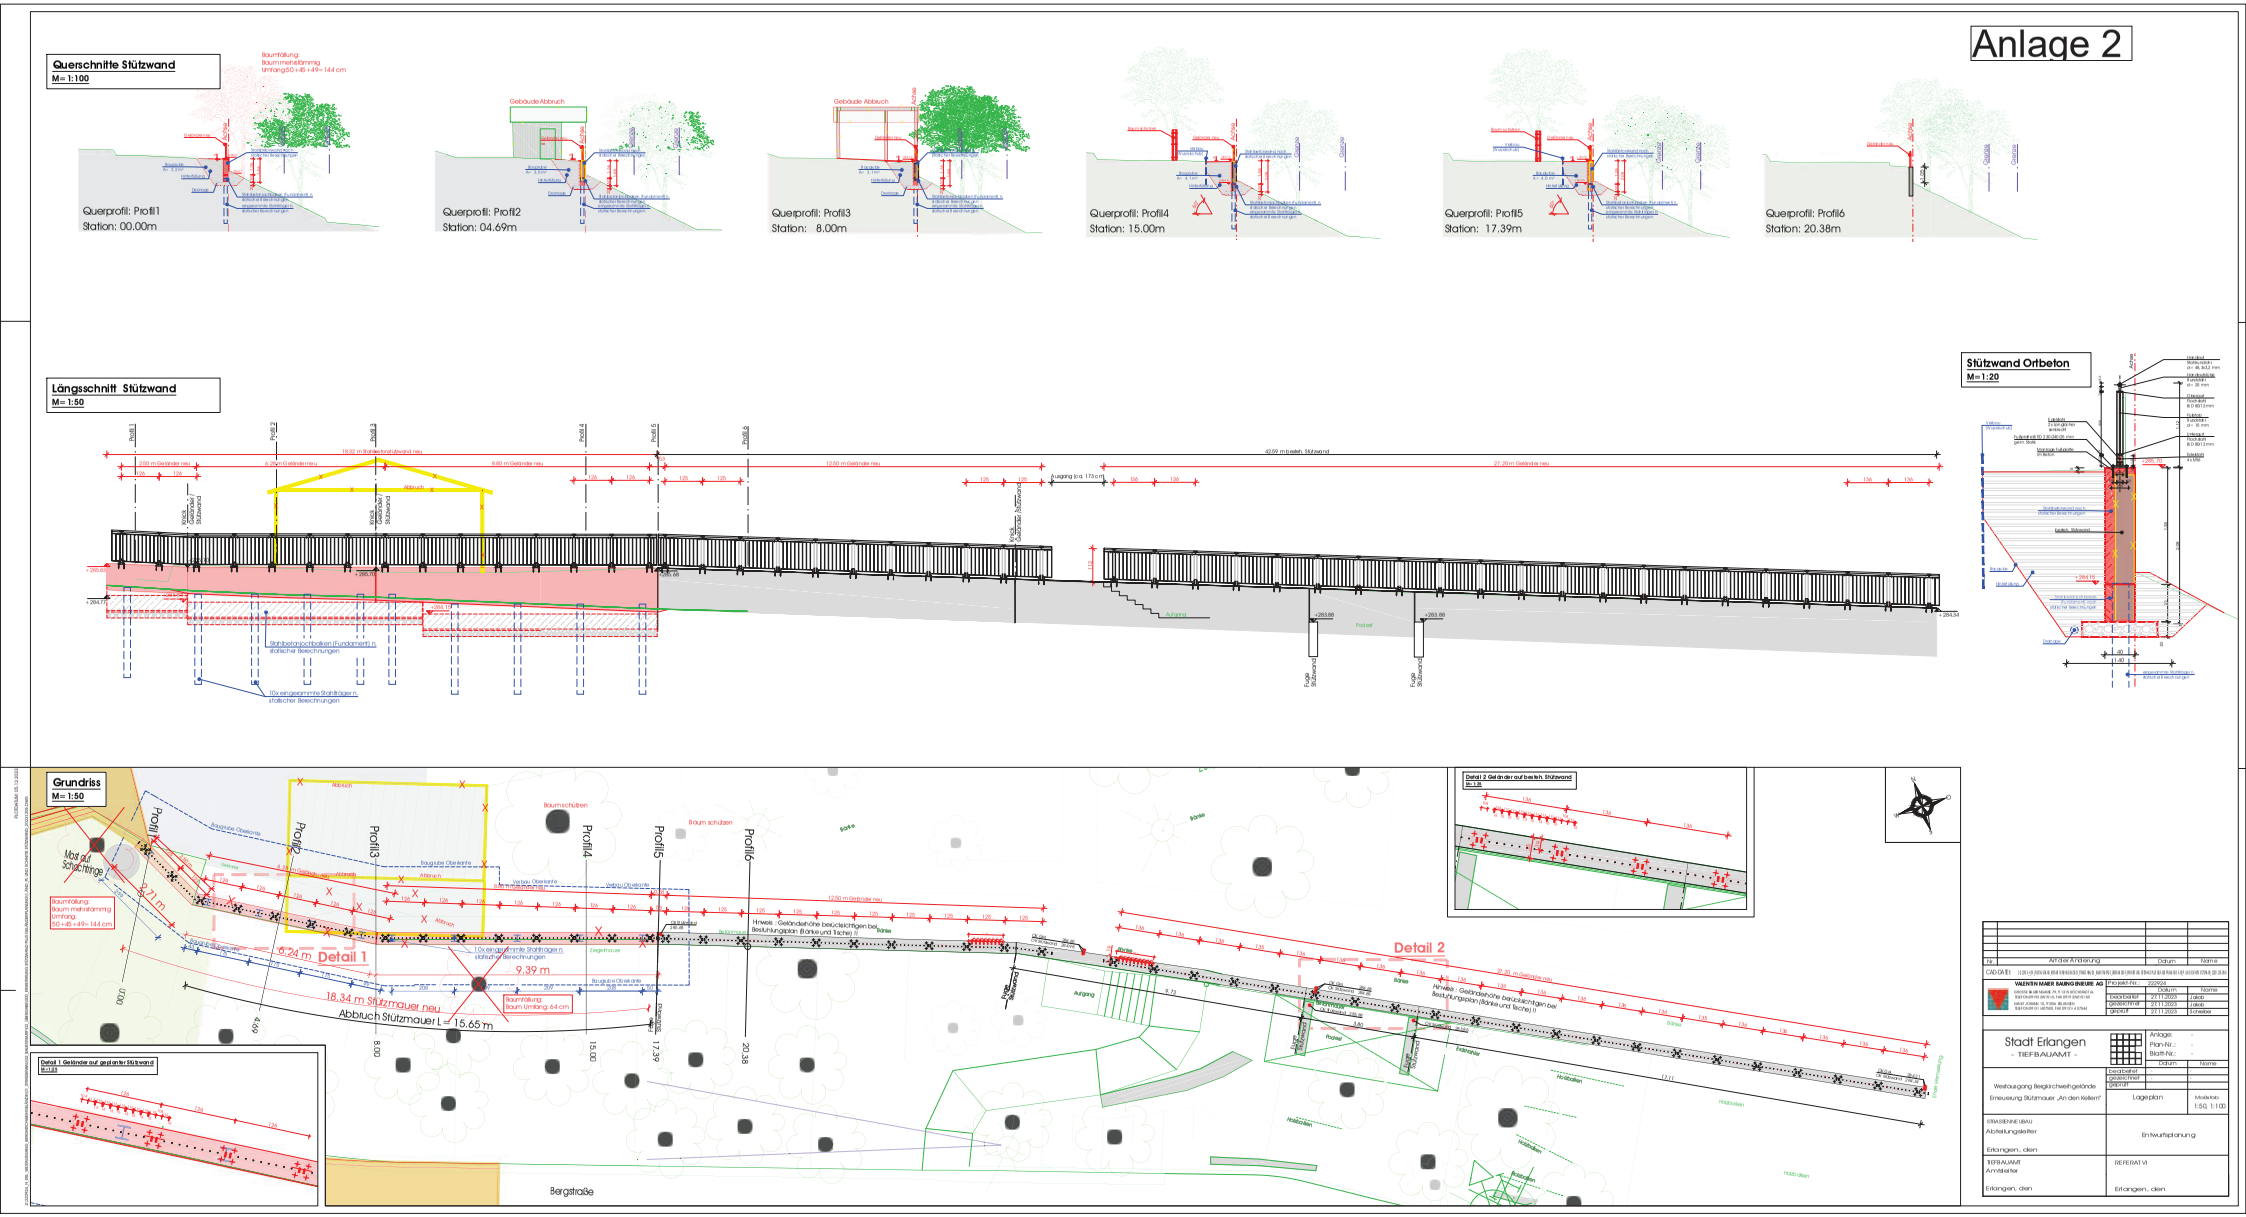

Querschnitte Stützwand
M=1:100
Querprofil: Profil1
Station: 00.00m
Querprofil: Profil2
Station: 04.69m
Querprofil: Profil3
Station: 8.00m
Querprofil: Profil4
Station: 15.00m
Querprofil: Profil5
Station: 17.39m
Querprofil: Profil6
Station: 20.38m
Längsschnitt Stützwand
M=1:50
Stützwand Ortbeton
M=1:20
Grundriss
M=1:50
Detail 1
Detail 2
18.34 m Stützmauer neu
Abbruch Stützmauer L = 15.65 m
9.39 m
6.24 m
2.71 m
Bergstraße
Detail 1 Geländer auf geplanter Stützwand
Detail 2 Geländer auf bestehn. Stützwand
Stadt Erlangen
- TIEFBAUAMT -
Erneuerung Stützmauer „An den Kellern"
Lageplan
Entwurfsplanung