



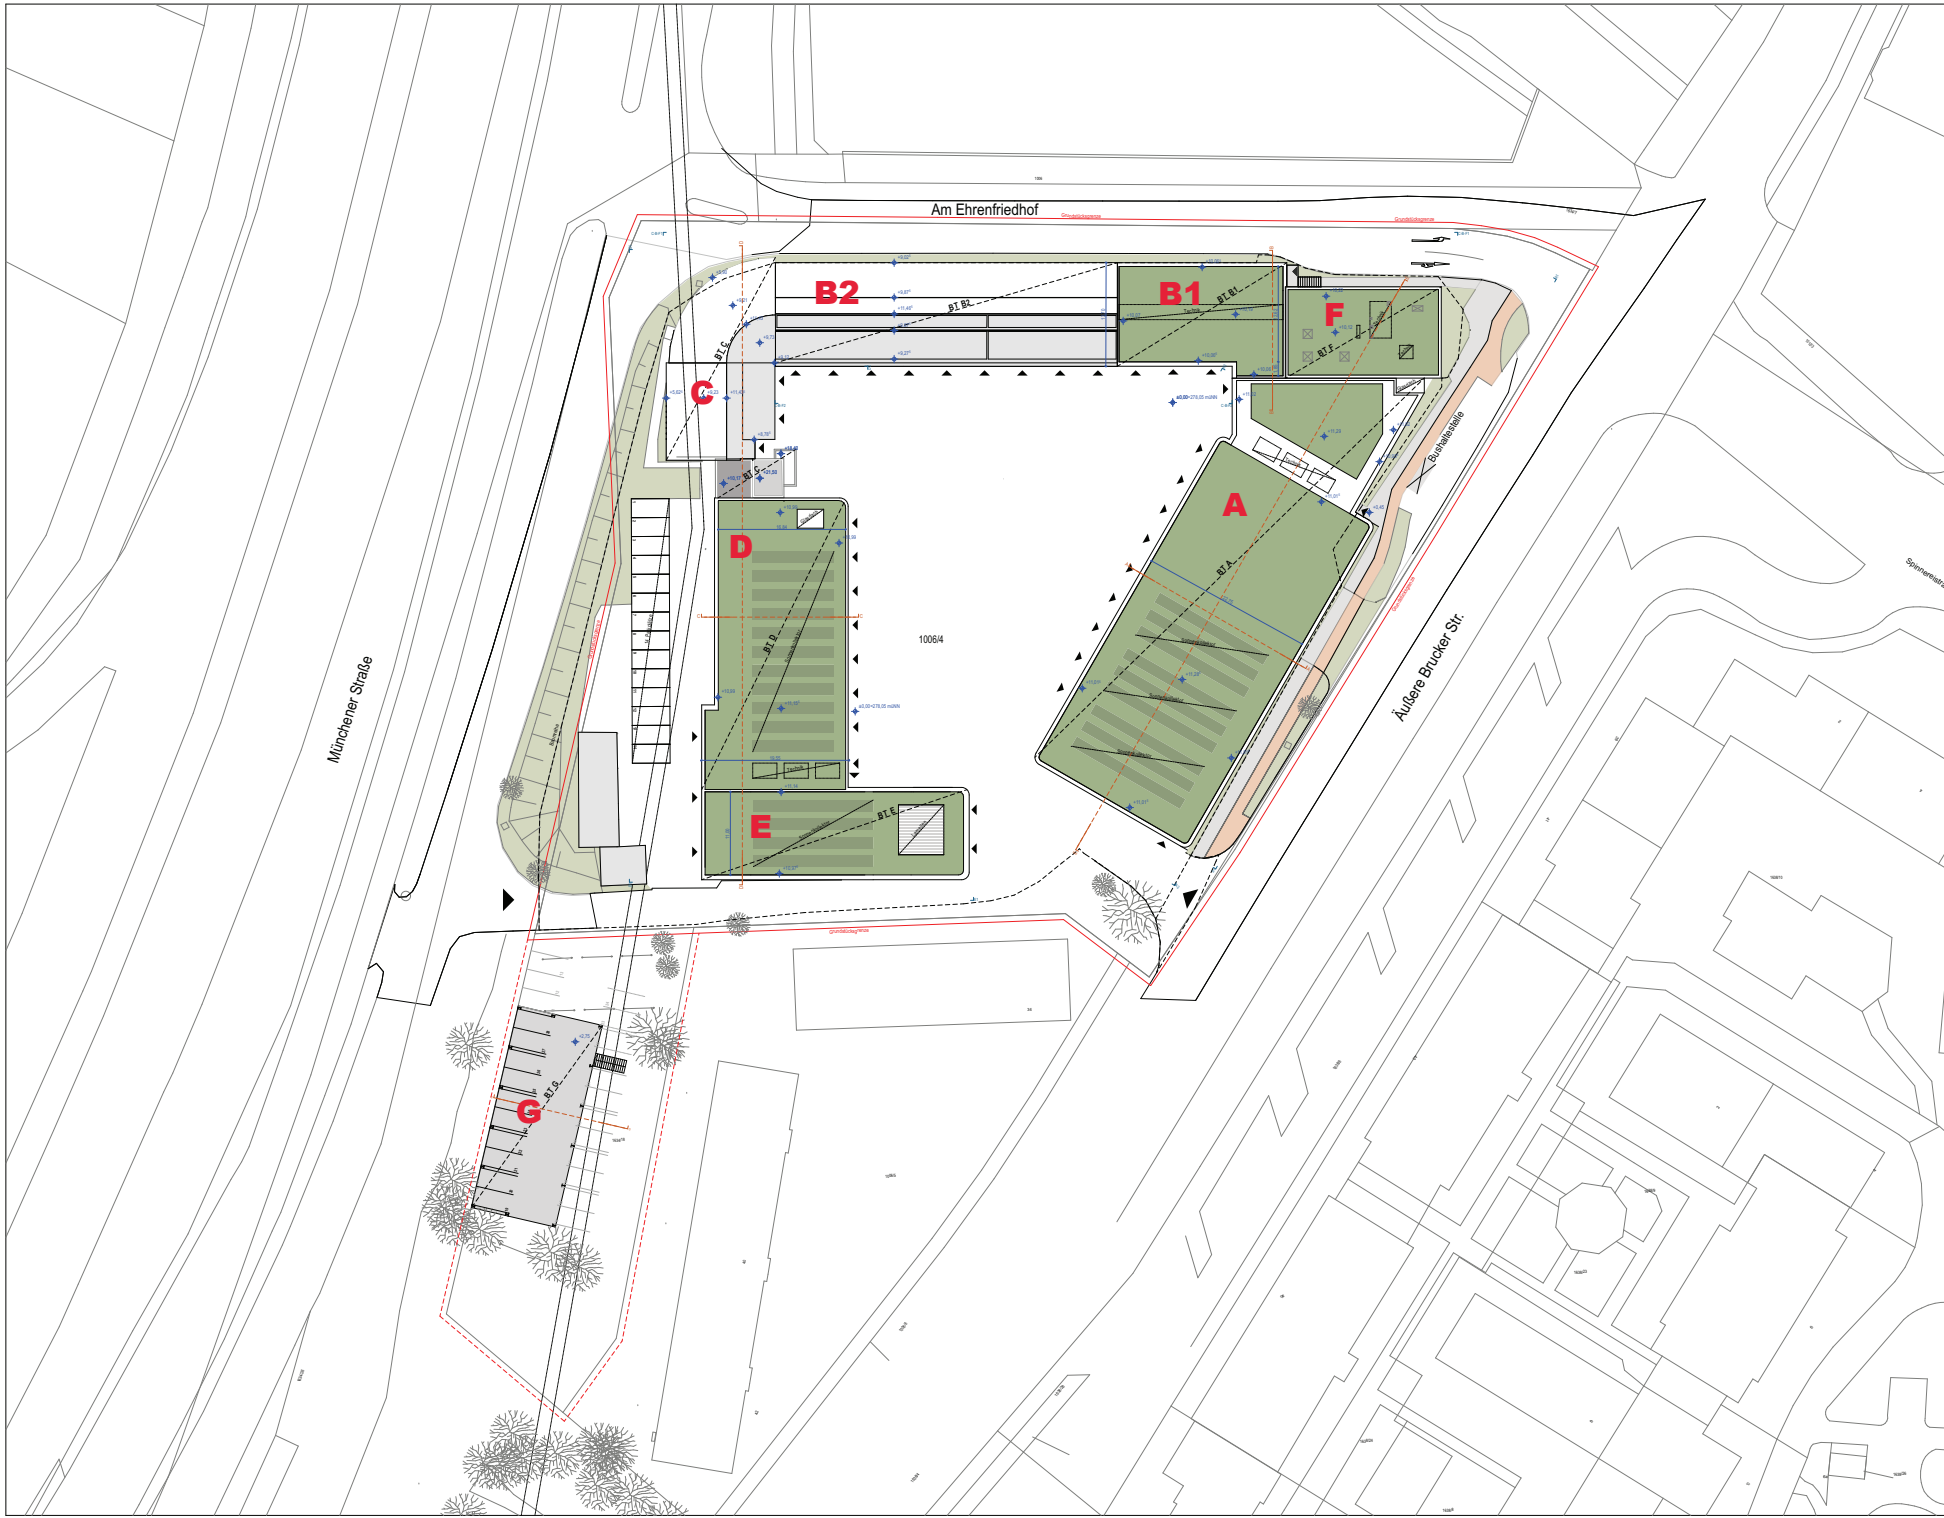

Stadt Erlangen

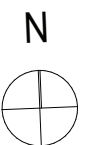

- Gründach
- Blechabdeckung
- Parkdeck

AUFTRAGNEHMER
Objektplanung



Adresse: D-91067 München, Leopoldstraße 256
e-mail: info@tspcgroup.de
tel: +49 89 453444910
www.tspcgroup.de

BAUHER:
Stadt Erlangen - Amt für Gebäudemanagement
Sachgebiet Hochbau II

PROJEKTDATEN

PROJEKTBEZEICHNUNG

HFW - Hauptfeuerwache Erlangen

STANDORT:

Äußere Brucker Str. 32, 91052 Erlangen

PLANUNG:

Vorentwurf

LPH:

LPH2

PLANDATEN

MAßSTAB: M=1:500 ±0.00 = 278.065 mÜNN

ZEICHNUNGSENAME:

Lageplan

PLANBLATTNUMMER:

050

DATUM:

31.01.2024

Der Plan ist die geistige Schöpfung des Autors und ist urheberrechtlich geschützt.