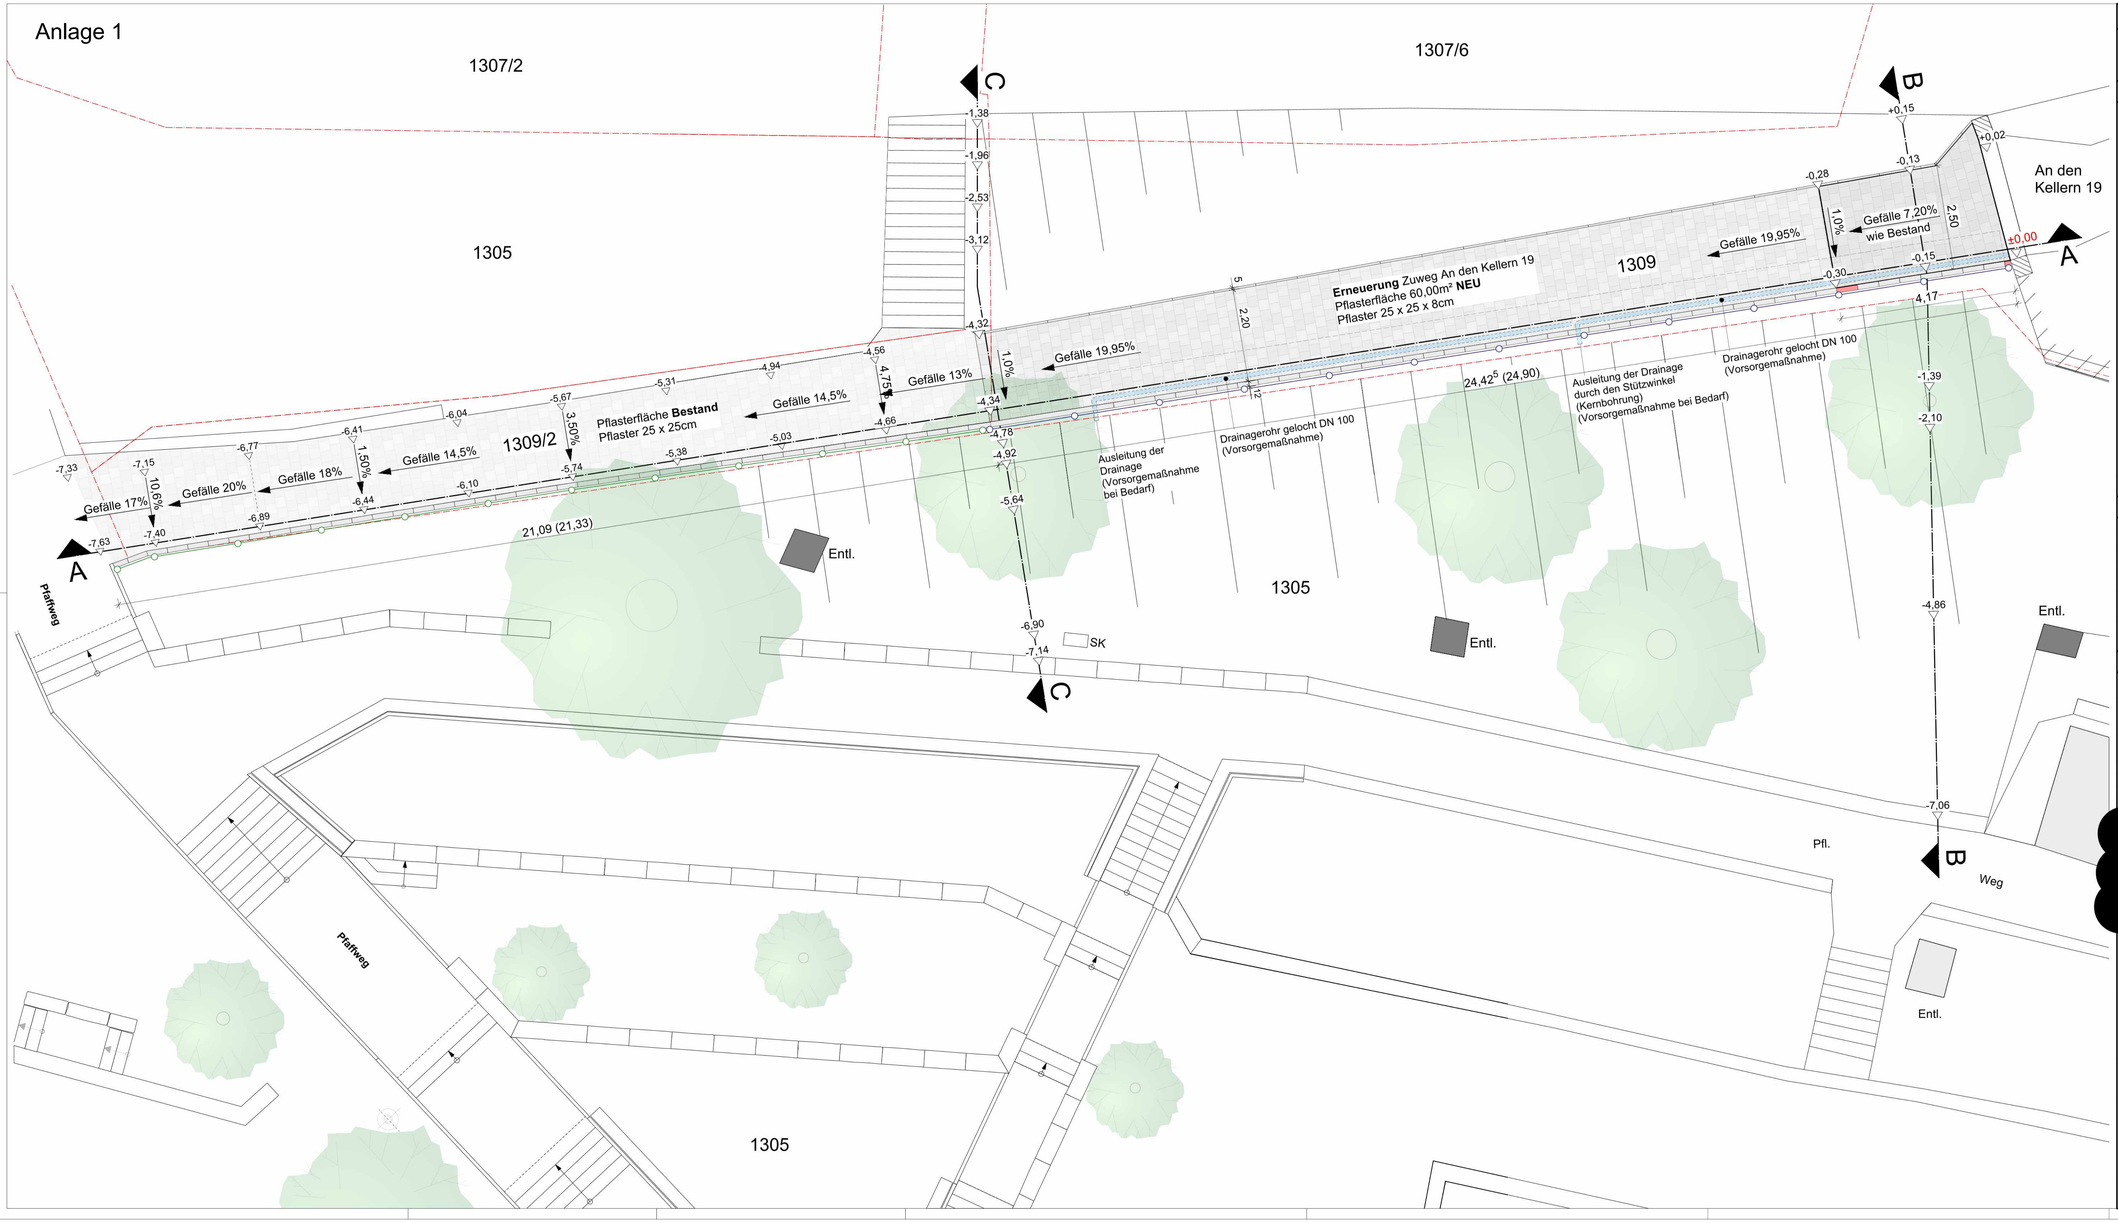

WICHTIGE ANGABEN ZUM WERKPLAN

- Alle Maße sind vor Beginn der Arbeiten von den ausführenden Firmen örtlich und rechnerisch verantwortlich zu prüfen. Differenzen sind mit IBG unverzüglich zu klären.
- Die Werkplanung ist nur gültig in Zusammenhang mit den Statikplänen. Unstimmigkeiten unter den Planungen sind mit IBG abzustimmen.
- Änderungen jeglicher Art sind grundsätzlich mit dem Architekten abzustimmen.

LEGENDE

- Stützwand erneuern
- Stützwand sanieren
- Geländer Bestand
- Geländer neu befestigung an Stützwinkel
- Geländer erneuern, an Aufkantung mit Lastplatte Stützwand Typ 1
- Geländer erneuern, an neuer Stützwand Typ 2 oder Typ 3
- Geländer erneuern, auf Betonplatte bzw- Ringanker-Überzug
- Bestehendes Historisches Geländer bleibt erhalten
- Geländer an Überdachung
- Handlauf erneuern
- Mobiler Sichtschutzzaun, H=2,0m
- Stütze für Dachkonstruktion
- 3 Bodenuntersuchungspunkt
- 11 Orientierungspunkt
- B4 Baumstandort
- T2 Treppenanlage
- 38 Sanierungsbereich
- Erneueuerung Treppenanlage
- Bereich Gewölbedecke
- Betonflächen, Beton-Stützwände
- Sandsteinwände, Sandsteinverblendungen
- Baumsubstrat - Oberflächen
- Sondermaßnahmen Baumschutz
- +4.201 Bestandshöhen vor Sanierung Baumschutz
- +4.201 Bestandshöhen Treppen
- +3.14 Neue Höhen nach Sanierung Baumschutz

LEGENDE SONSTIGES

PLANÄNDERUNGEN

[redacted]

Stadt Erlangen
Nägelsbachstraße 38/40, 91052 Erlangen, Ansprechpartner Stadt Erlangen Frau Britta Moenius
Tel.: 09131- 861971, Fax: 09131 - 862524
E-Mail Adresse: britta.moenius@stadt.erlangen.de

Bauvorhaben:
Sanierung/Erneuerung Stützmauern & Geländer Bergkirchweihgelände
Prio 4.0 - Steinbach Keller
An den Kellern 25, 91054 Erlangen
Flurstücke 1300, 1305 Gemarkung Erlangen

WERK-UND DETAILPLANUNG

Bauteil - Bemerkungen:
Erneuerung Zuweg "An den Kellern 19"
01 Grundriss

Maßstab:	Datum:	gez.:	Projekt-Nummer:	Plan-Nummer:	Index:
1:50	13.12.2023	t.g.	P_113_17_ER_Berg_Prio_4_wp_3.1_	01_Grundriss_VORABZUG	a

VORABZUG