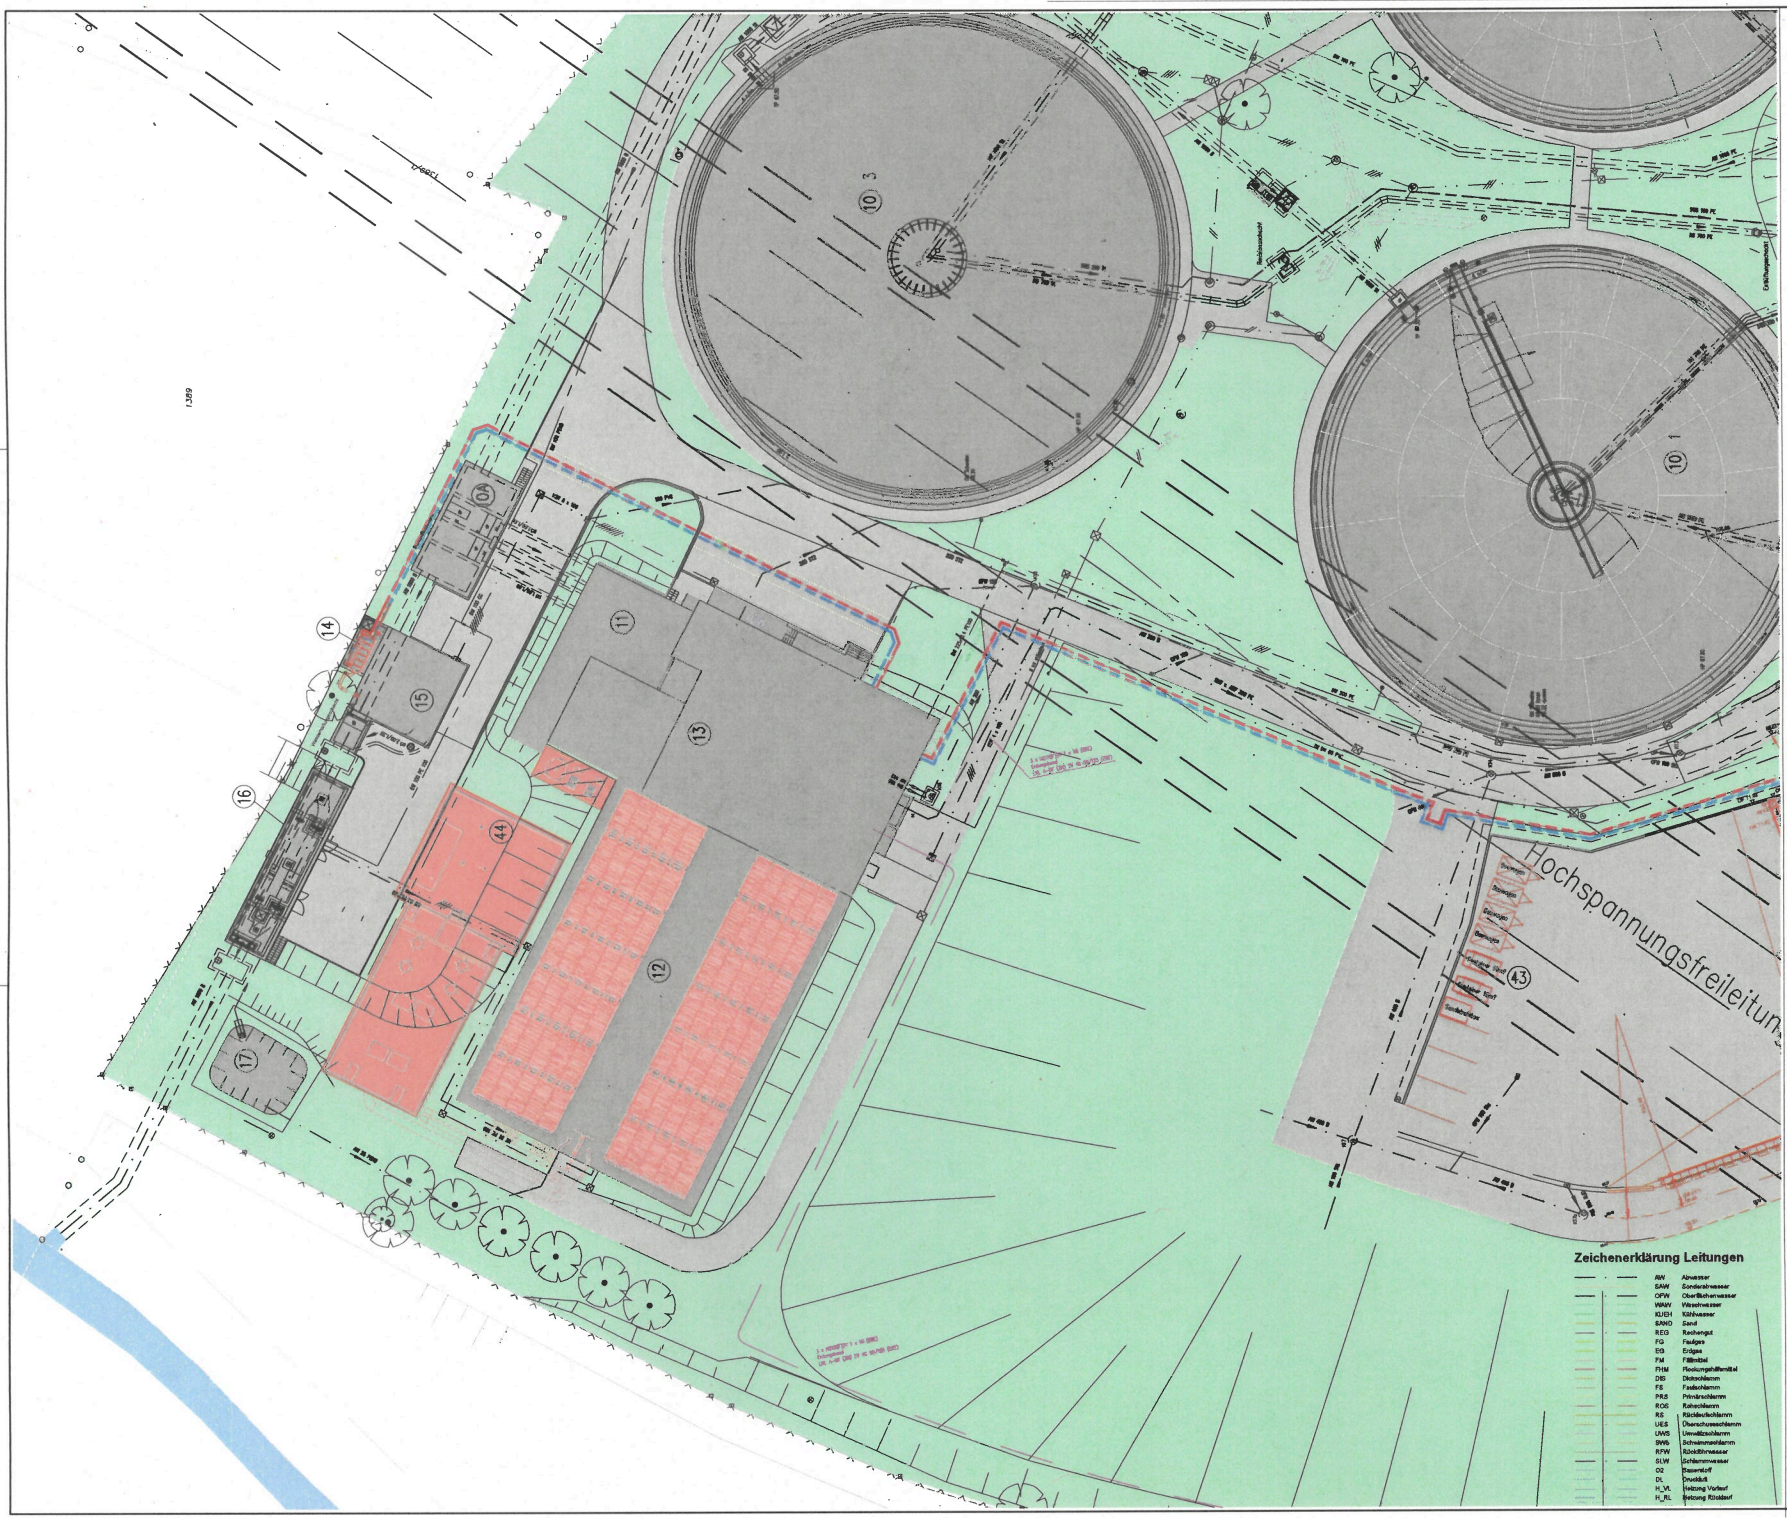


Bauwerke

1 Trennbauwerk mit Entlastung
1A Überlaufkanal
2 Messstation 1 (Zulaufmessung - MID)
3 Einlaufhebewerk Q = 2x1000 l/s = 1x2000 l/s
4 Maschinenhaus 3 – Rechengebäude
5 Belüfteter Sandfang
9 Vorklärbecken
7 Annahmestation Kanalspülgut
10 Nachklärbecken 1-3 V = 2 x 7500m³ + 1 x 8800m³ = 23800m³
10A Trennbauwerk
11 Schneckenhebewerk
13 Maschinenhaus Abwasserfilter
14 Kühlwasserpumpwerk
15 Hochwasserpumpwerk
16 Messstation 2 (Ablaufmessung - MID)
17 Teichteich für Bioklärmulation
18 Betriebseingang
19 Maschinenhaus 2 – Biologie
20 Zentrale Werks- / Sozialgebäude / Werkstätten
21 Primärschlammpumpwerk
22 Faulbehälter 1 V = 5000m³ (Baujahr 1980)
Faulbehälter 2 V = 5000m³ (Baujahr 2010)
23 Schlammsilo
24 Maschinenhaus 1 – Energiezentrale
25 Maschinenhaus 4 – Schlammtrocknung und Phosphorabreicherung
29 Deammonifikationsbehälter
27 Gasmessstation
28 Niederdruckgasbehälter 1 + 2 V = 2 x 4000m³
29 Spurenstoffeliminations-Umrüstung Abwasserfilter
Aktivkohle / Ozon
30 Gasfackel
32 Schlammlagerplatz
33 Fahrzeugabstand
34 Betriebsgebäude (Labergebäude)
34A Hebeanlage (Labergebäude)
35 Garagen und Müllstation
36 Pforte
37 Straßenentwässerungs- und Abwasserpumpwerk
38 Hebeanlage (Werkswohnhaus)
39 Vorhaltefläche Freiflächenphotovoltaikanlage
40 Abluftwäscher
41 Betriebshalle
42 Silo-Filter
43 Schlittgutboxen + Außenlager Kanalbetrieb

Zeichenerklärung

- Bestand
- Neu
- Umbau
- Abbruch
- Straßen Bestand
- Straßen Neu Asphalt
- Straßen Neu Pflaster
- Abrißplatz
- Erweiterung
- best. Kanäle
- neue Kanäle
- aufzulassende Kanäle
- best. Betriebswasserltg. mit U-Hydrant
- neue Betriebswasserltg. mit U-Hydrant
- best. Trinkwasserleitung
- neue Trinkwasserleitung
- neue Kabelleerrohre mit Kabelschacht und Anzahl der Kabelleerrohre
- best. Kabelleerrohre mit Kabelschacht und Anzahl der Kabelleerrohre
- neue Kabeltrasse mit Lampe
- best. Kabeltrasse mit Lampe
- neuer Zaun
- bestehender Zaun

Zeichenerklärung Leitungen

AW	Abwasser
SAW	Sonderabwasser
OFW	Oberflächenwasser
WAW	Wasserwasser
KÜSH	Kühlwasser
SAND	Sand
REG	Rechengut
FG	Faulgas
EG	Erdgas
FM	Fällmittel
FHM	Flockungshilfsmittel
DÜS	Dickschlamm
FS	Faulschlamm
PRS	Primärschlamm
ROS	Rohschlamm
RS	Rücklaufschlamm
ÜSS	Überschussschlamm
UWS	Umwälzschlamm
SWS	Schwimmschlamm
RPW	Rückführwasser
SLW	Schlammwasser
O2	Sauerstoff
DL	Druckluft
H_VL	Heizung Vorlauf
H_RL	Heizung Rücklauf

Beilage Blatt: Blatt: 2.2

miller ingenieurbüro

Entwässerungsbetrieb der Stadt Erlangen
Zertifiziert nach DIN EN ISO 9001, 14001 und 50001 sowie OHRIS

Klärwerk Erlangen 4.Reinigungsstufe

Entwurf Lageplan

Anlage:			
Plannummer:	2024 0184		
Maßstab:	1 : 200		
	Datum:	Name:	
Bearbeitet:	04.03.24	Brunner	
Gezeichnet:	04.03.24	Elkinova	
Geprüft:			

Ing. Büro Miller
Nürnberg, den 04.03.24
M. Miller

Abteilung Bau	Abteilung Betrieb	Werkleitung
Erlangen, den	Erlangen, den	Erlangen, den
(Amtsleitung)	(Eigenbetrieb)	(Werkleitung)

h/b = 841/1189mm 2010 Vorlage.dib AutoCAD 2022