


## Anlage 2

Grundansatz für das Feinkonzept der Vorzugsvariante für den Abschnitt Weinstraße – Südspange

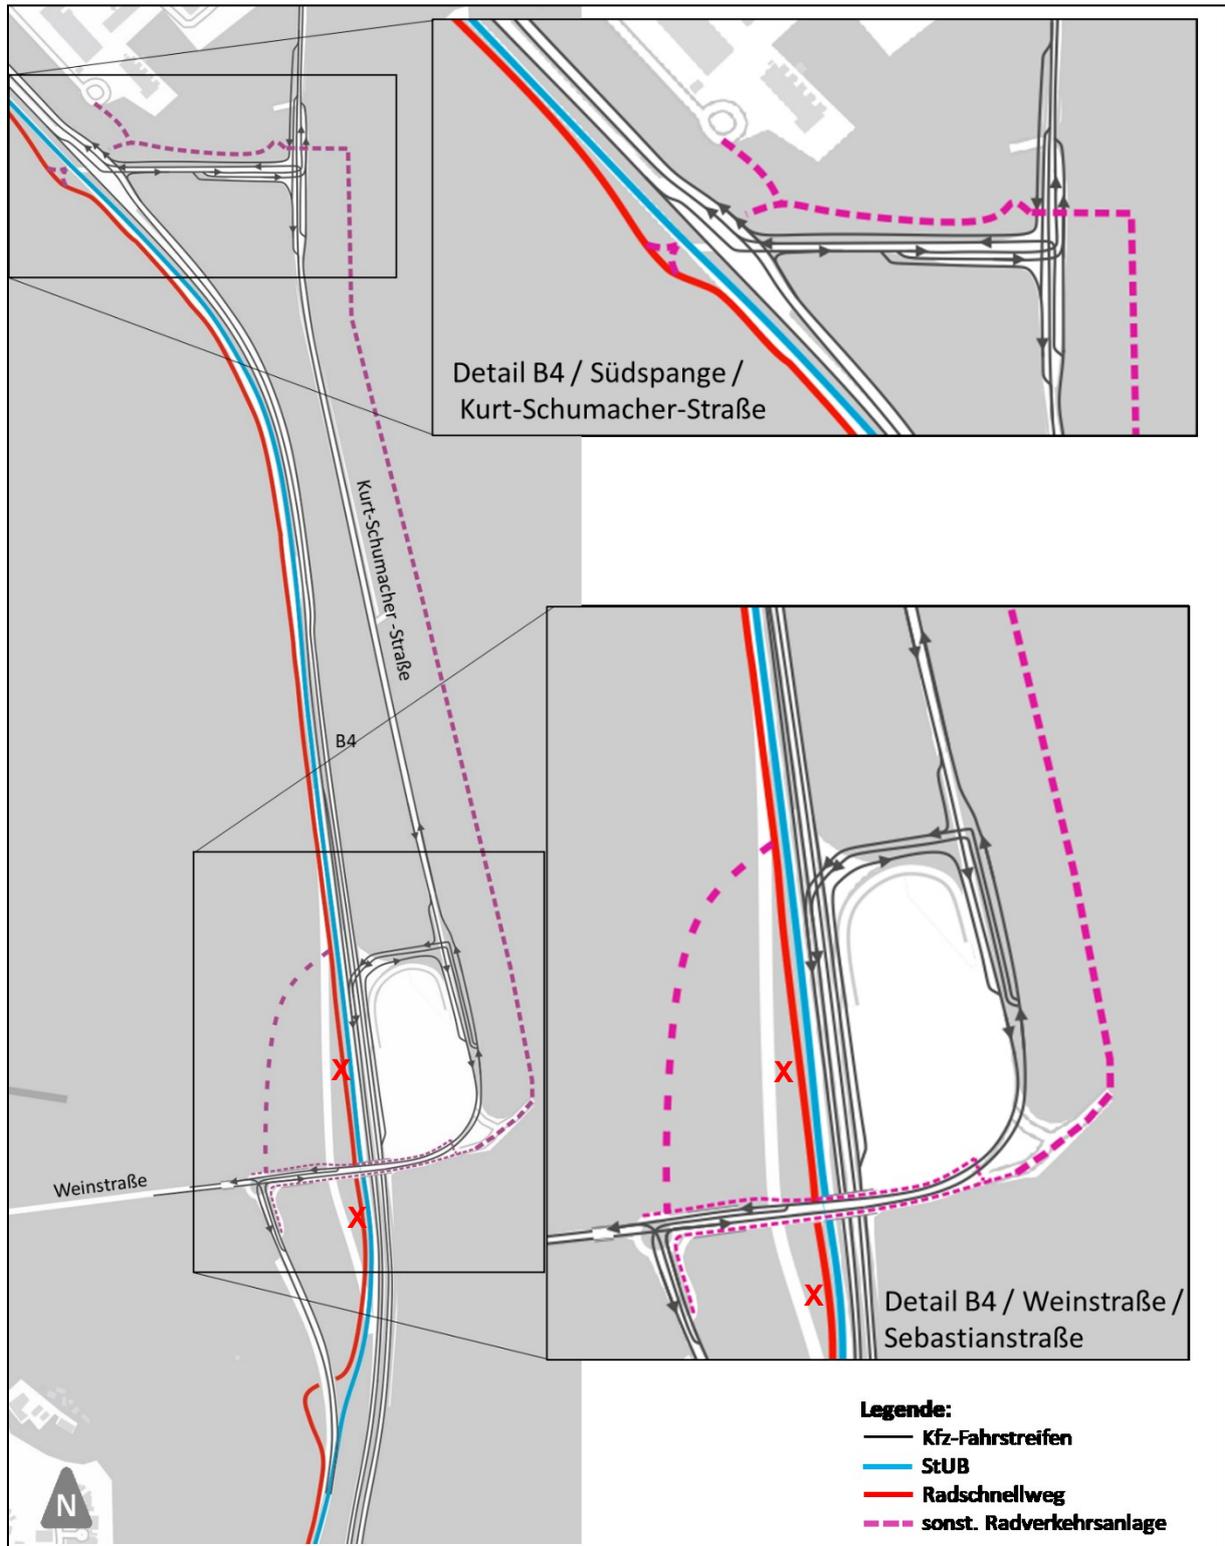

Quelle: Eigene Darstellung, Kartengrundlage OSM 2022