Anlage 1:

Systemskizze Kfz-Verkehrsführung im Abschnitt Weinstraße - Südspange

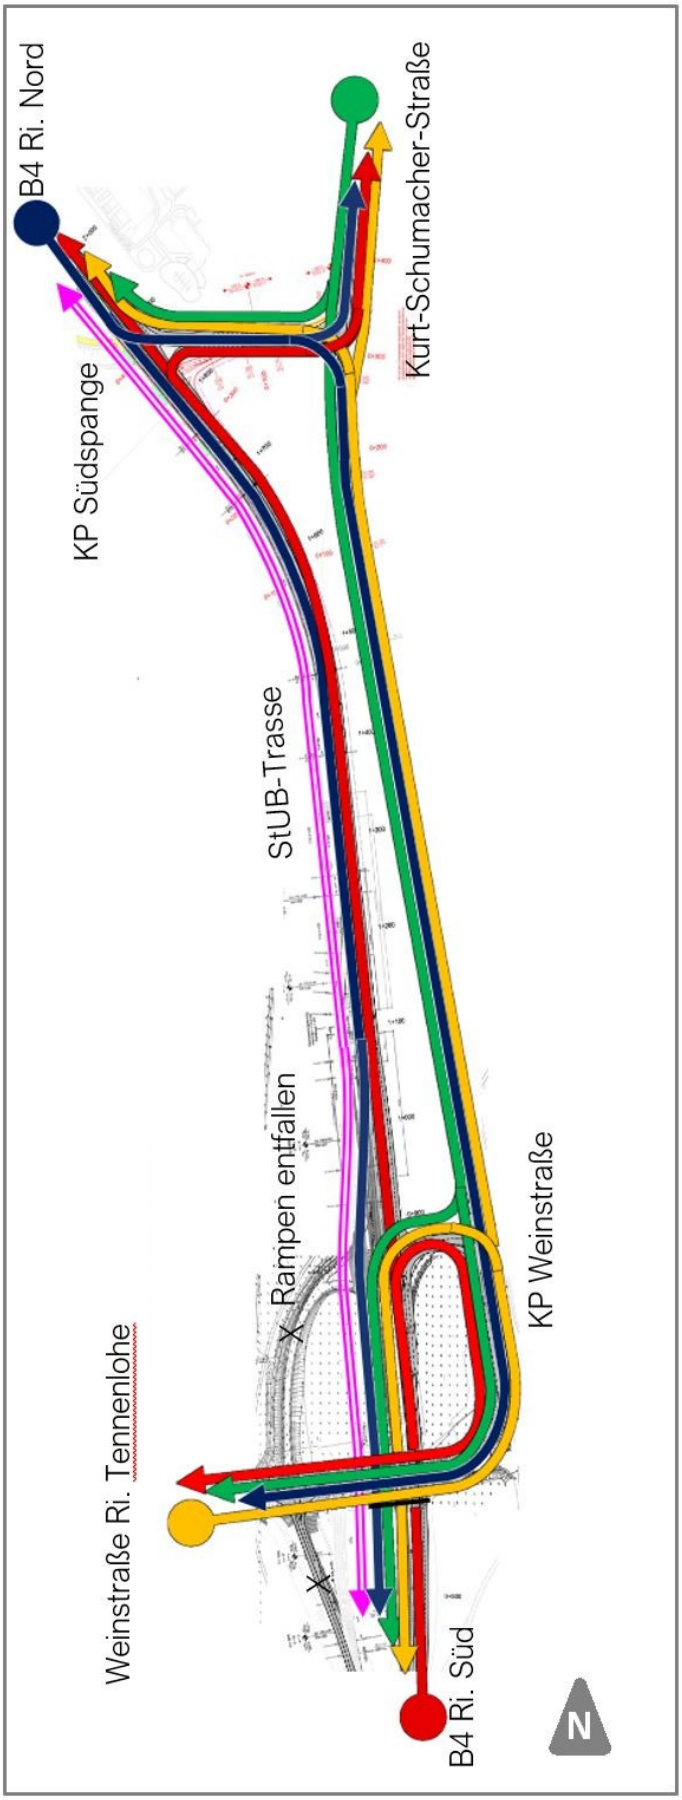

Quelle: eigene Darstellung SPI