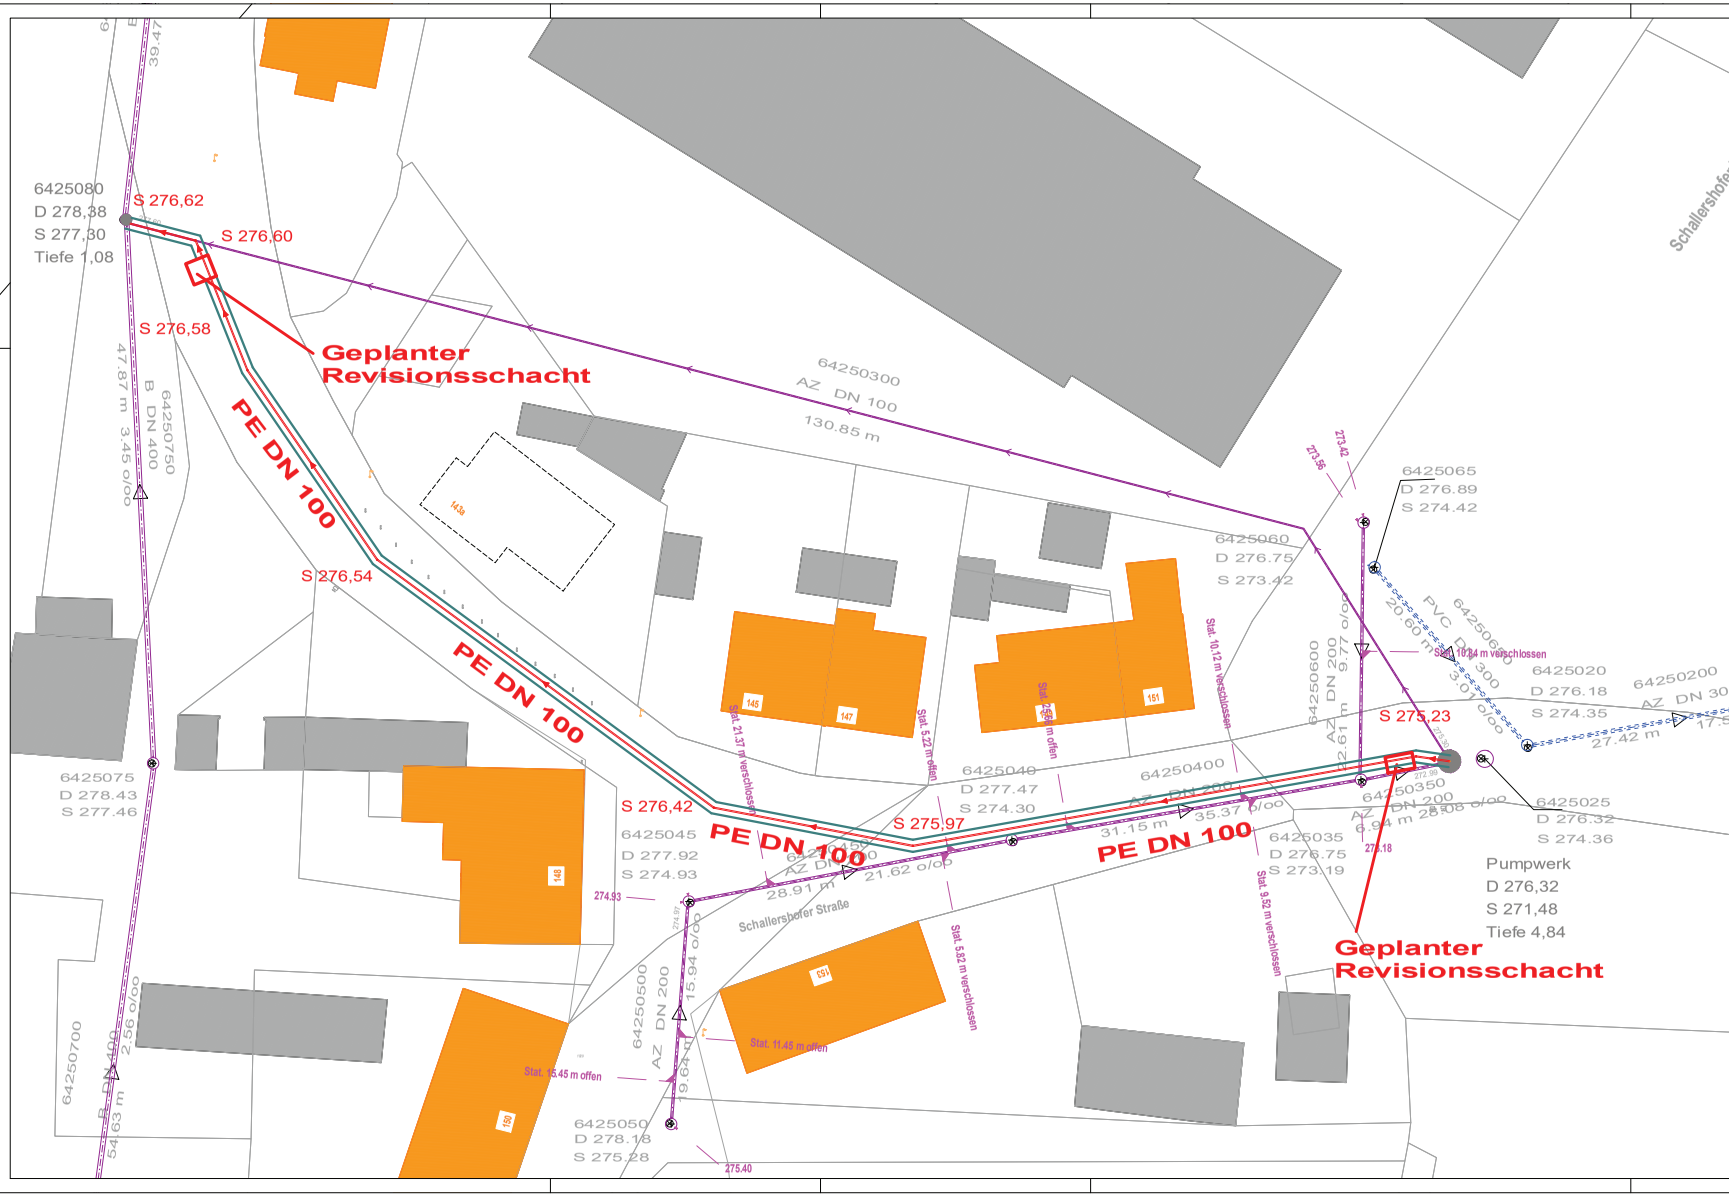

Nr.	Änderungen	Datum	Name

Entwässerungsbetrieb der Stadt Erlangen
Zertifiziert nach DIN EN ISO 9001, 14001 und 50001, sowie OHRIS

Entwurfsplanung
Druckleitung Schallershofer Straße

Lageplan

Anlage:		
Plannummer:		
Maßstab:	1 : 250	
	Datum:	Name:
Bearbeitet:	15.04.24	Freise
Gezeichnet:	15.04.24	Mattick
Geprüft:		

Abteilung Bau	Abteilung Betrieb	Werkleitung
Erlangen, den	Erlangen, den	Erlangen, den
Mayer (Abteilungsleiter)	Engelhardt (Abteilungsleiter)	Fuchs (Werkleiter)

U:\EfA-Geovision-Prog\Modelle\BB\Modelle_Projekte_2024\Druckleitung_Schallershofer_Str\Druckleitung_Schallershofer_Str_Lageplan_M250_A1 Lageplan.gvp