


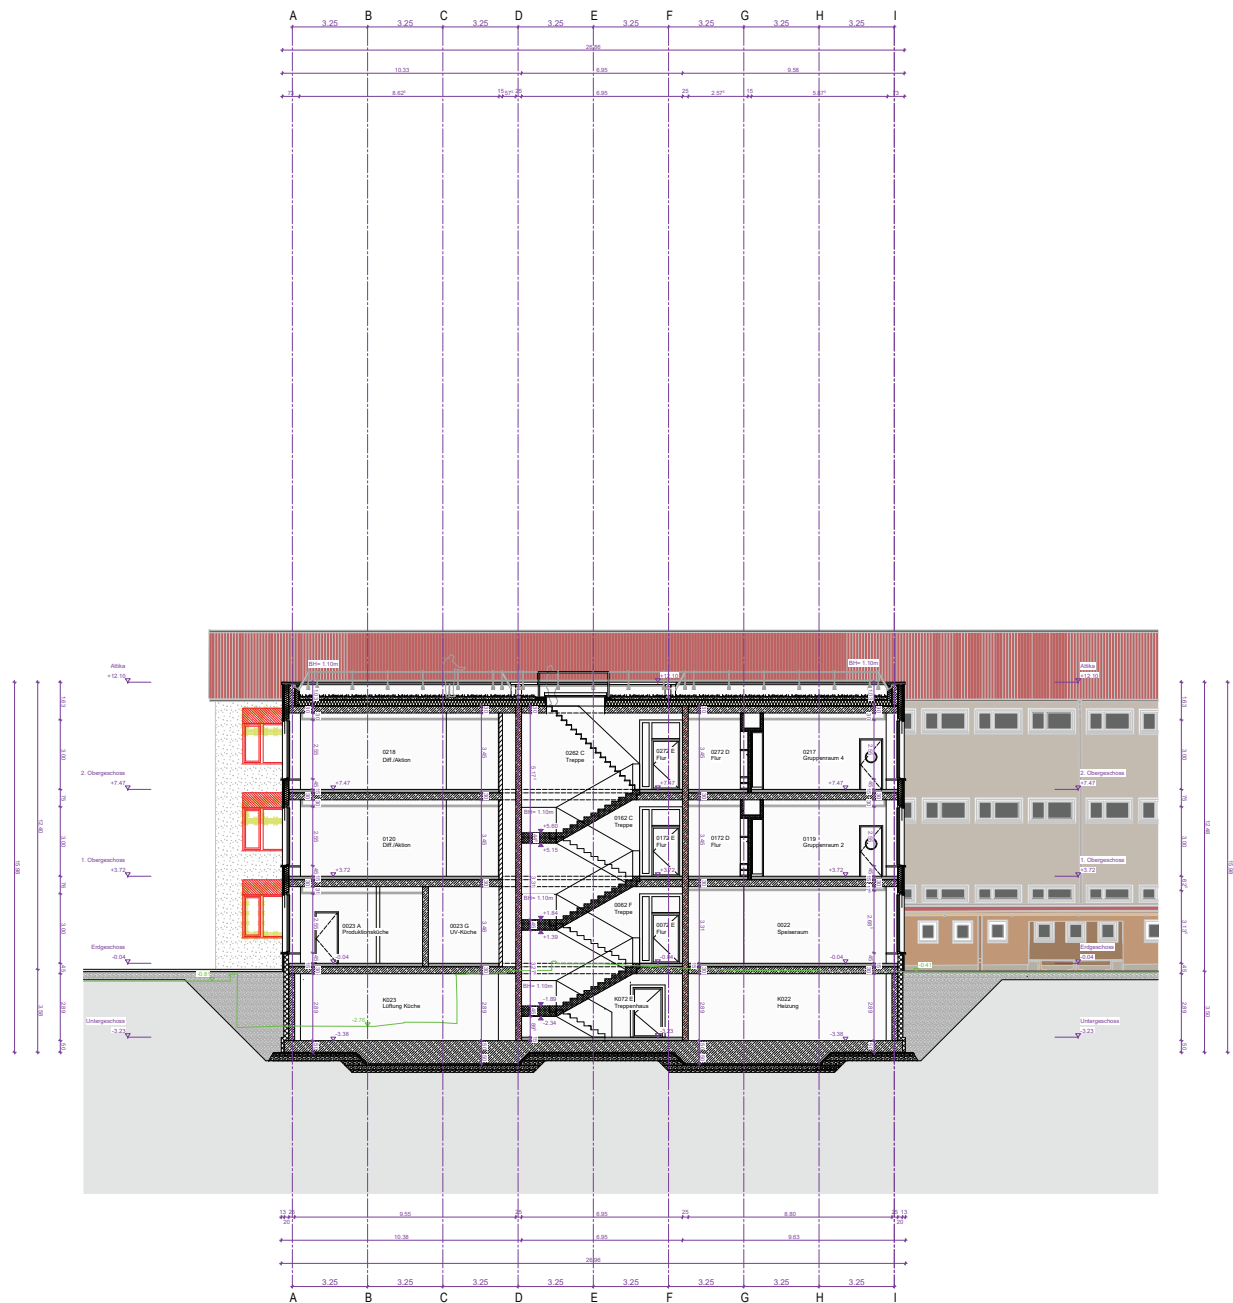

LEGENDE MATERIALKENNZEICHNUNG / SYMBOLE ENTWURFSPLANUNG	
Legende Materialien	
	Stahlbeton
	Beton, unbewehrt
	Mauerwerk
	STB Fertigteil
	Trockenbauwand
	Neubau im Bestand
	Abbruch im Bestand
	Bestand
	Brandwand
	Feuerbeständig (F90)
	Feuerhemmend (F30)
	100 Lichte Türbreite (mind.)
	210 Lichte Türhöhe (mind.)

INDEX / DATUM	ÄNDERUNG	GEZEICHNET	GEPRÜFT

PROJEKT-NR. 611	PLANHAFT Schnitt A-A	PLAN-NR. 022	DATUM 17.04.2024
Bauherrin	Erweiterung der Michael-Poeschke-Schule Liegertstraße 22 91058 Erlangen		Unterschrift
Planer	HARTMANN + HELM Planungsgesellschaft mbH Schillerstraße 9a 99423 Weimar Tel. 03643 / 24 75-0 info@hmpg.de		Unterschrift
Bauherr	Amt für Gebäudemanagement Schulstraße 40 91052 Erlangen		Unterschrift
Planinhalt	Schnitt A-A		Maßstab M 1:100
Höhenbezug: 40.00 + 202.80 m ü. NN			
Plan-Nr.: GS_SNA_3_3_022_-			
Name Zürcher Gepr.		Datum 17.04.2024	