


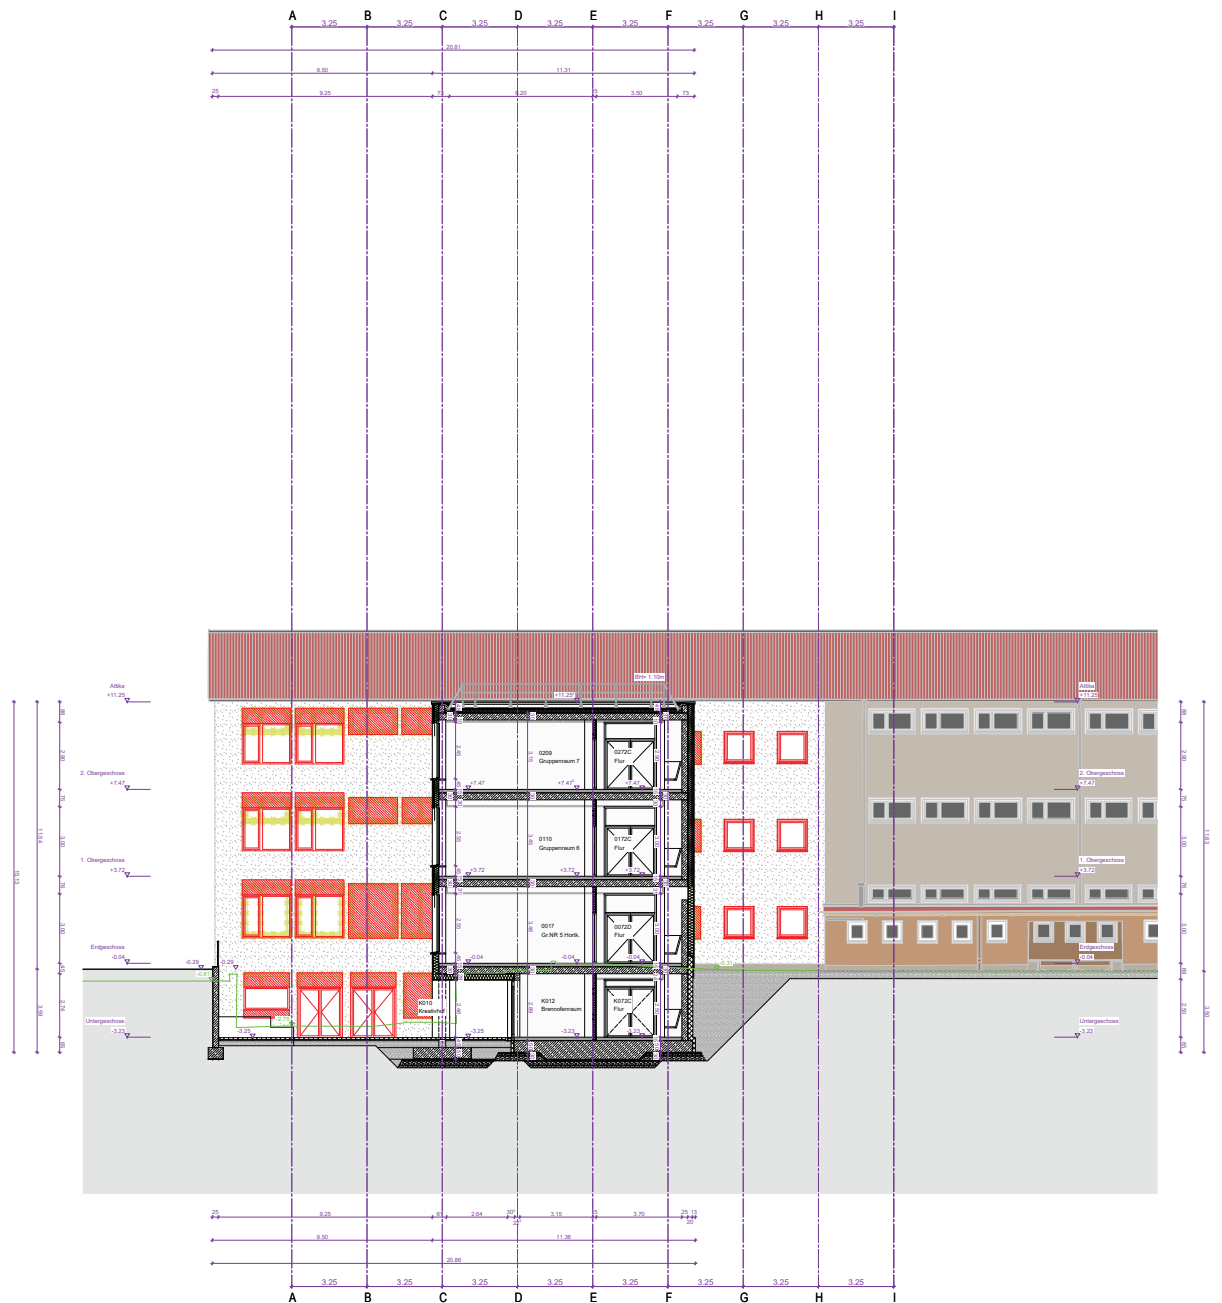

LEGENDE MATERIALKENNZEICHNUNG / SYMBOLE ENTWURFSPLANUNG	
Legende Materialien	
	Feuerbeständig (F90)
	Feuerhemmend (F30)
	100
	210

INDEX / DATUM	ÄNDERUNG	GEZEICHNET	GEPRÜFT

PROJEKT-NR. 611	PLAN-NR. Schnitt B-B	PLAN-NR. 023	DATUM 17.04.2024
--------------------	-------------------------	-----------------	---------------------

GME
Gebäudemanagement
Stadt Erlangen

Bauvorhaben
Erweiterung der Michael-Poeschke-Schule
Liegtnitzer Straße 22
91058 Erlangen

Planer
HARTMANN + HELM
Planungsgesellschaft mbH
Schillerstraße 9a | 99423 Weimar
Tel. 03643 / 24 75-0 | info@hmpg.de

Bauherr
Amt für Gebäudemanagement
Schuhstraße 40
91052 Erlangen

Planinhalt
Schnitt B-B

Maßstab
M 1:100

Höhenbezug
40.00 + 292.80 m ü. NN

Plan-Nr.
GS_SNB_3_3_023_-

Name	Datum
20h	17.04.2024
Gepr.	
Gepr.	