


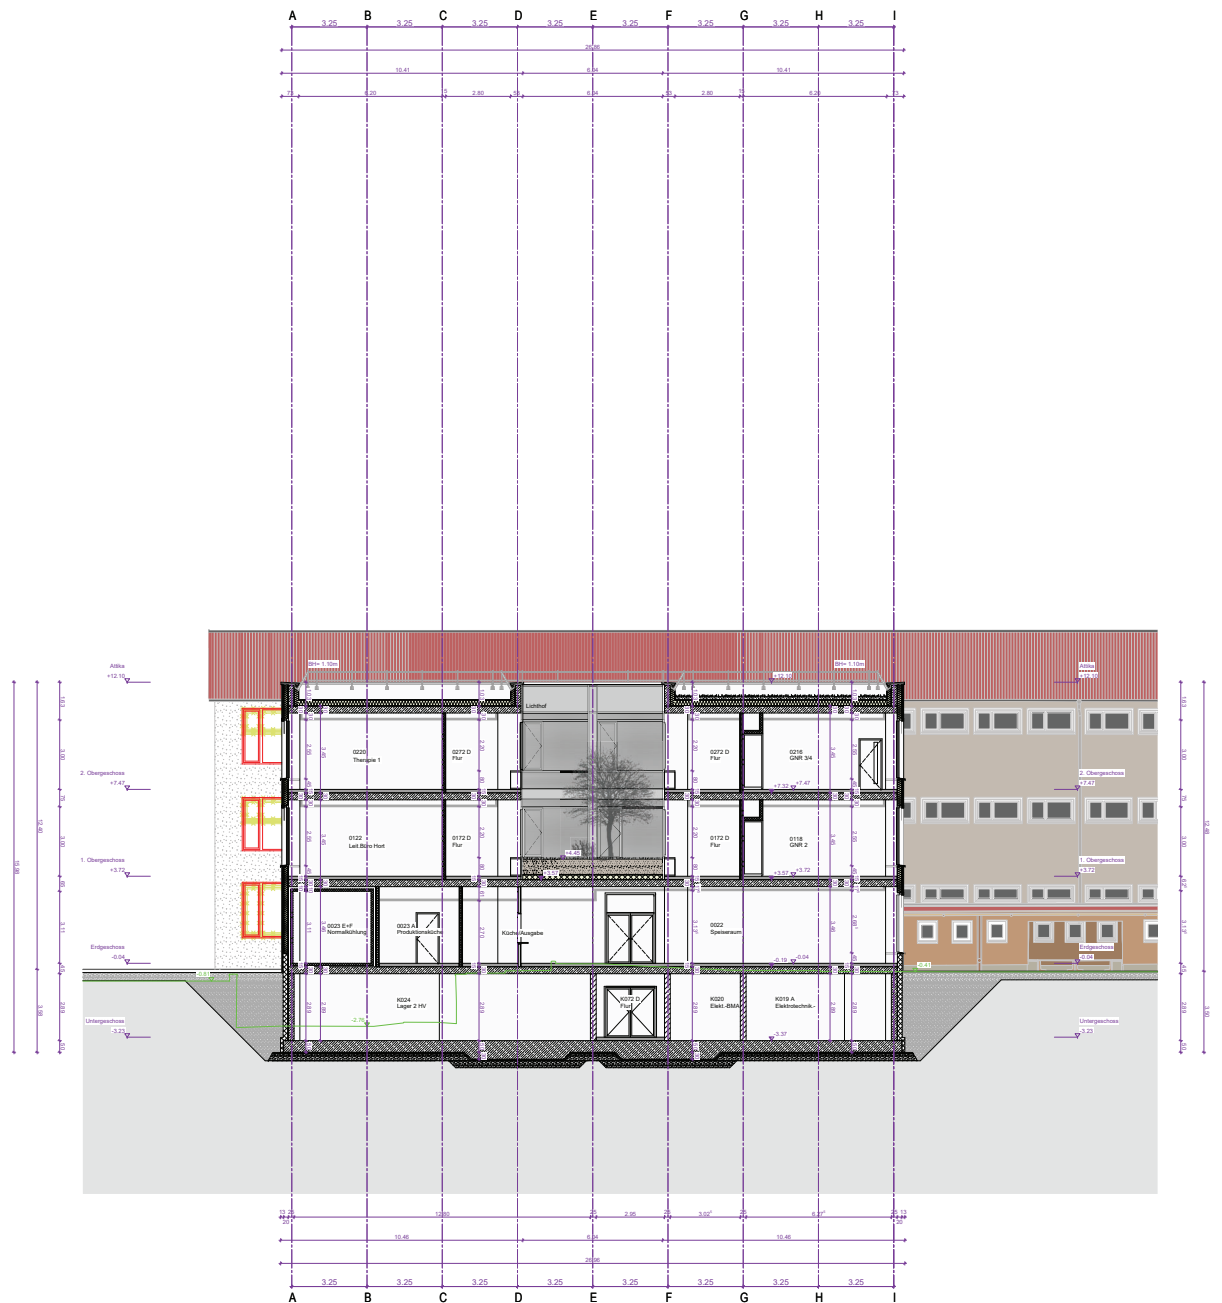

LEGENDE MATERIALKENNZEICHNUNG / SYMBOLE ENTWURFSPLANUNG	
Legende Materialien	
	Stahlbeton
	Beton, unbewehrt
	Mauerwerk
	STB Fertigteil
	Trockenbauwand
	Neubau im Bestand
	Abbruch im Bestand
	Bestand
	Brandwand
	Feuerbeständig (F90)
	Feuerhemmend (F30)
	100 Lichte Türbreite (mind.)
	210 Lichte Türhöhe (mind.)

INDEX / DATUM	ÄNDERUNG	GEZEICHNET	GEPRÜFT

PROJEKT-NR.
611

PLAN-NR.
Schnitt C-C

PLAN-NR.
024

DATUM
17.04.2024

GME
Gebäudemanagement
Stadt Erlangen

Bauvorhaben

Erweiterung der Michael-Poeschke-Schule
Liegertzer Straße 22
91058 Erlangen

Planer

HARTMANN + HELM
Planungsgesellschaft mbH
Schillerstraße 9a | 99423 Weimar
Tel. 03643 / 24 75-0 | info@hmg.de

Unterschrift

Bauherr

Amt für Gebäudemanagement
Schulstraße 40
91052 Erlangen

Unterschrift

Planinhalt

Schnitt C-C

Maßstab
M 1:100

Höhenbezug: 40.00 + 202.80 m ü. NN

Plan-Nr.: GS_SNC_3_3_024_-

Seite: 2/2

Datum: 17.04.2024