


Maßnahme  
Fürther Straße &  
Eltersdorfer Straße

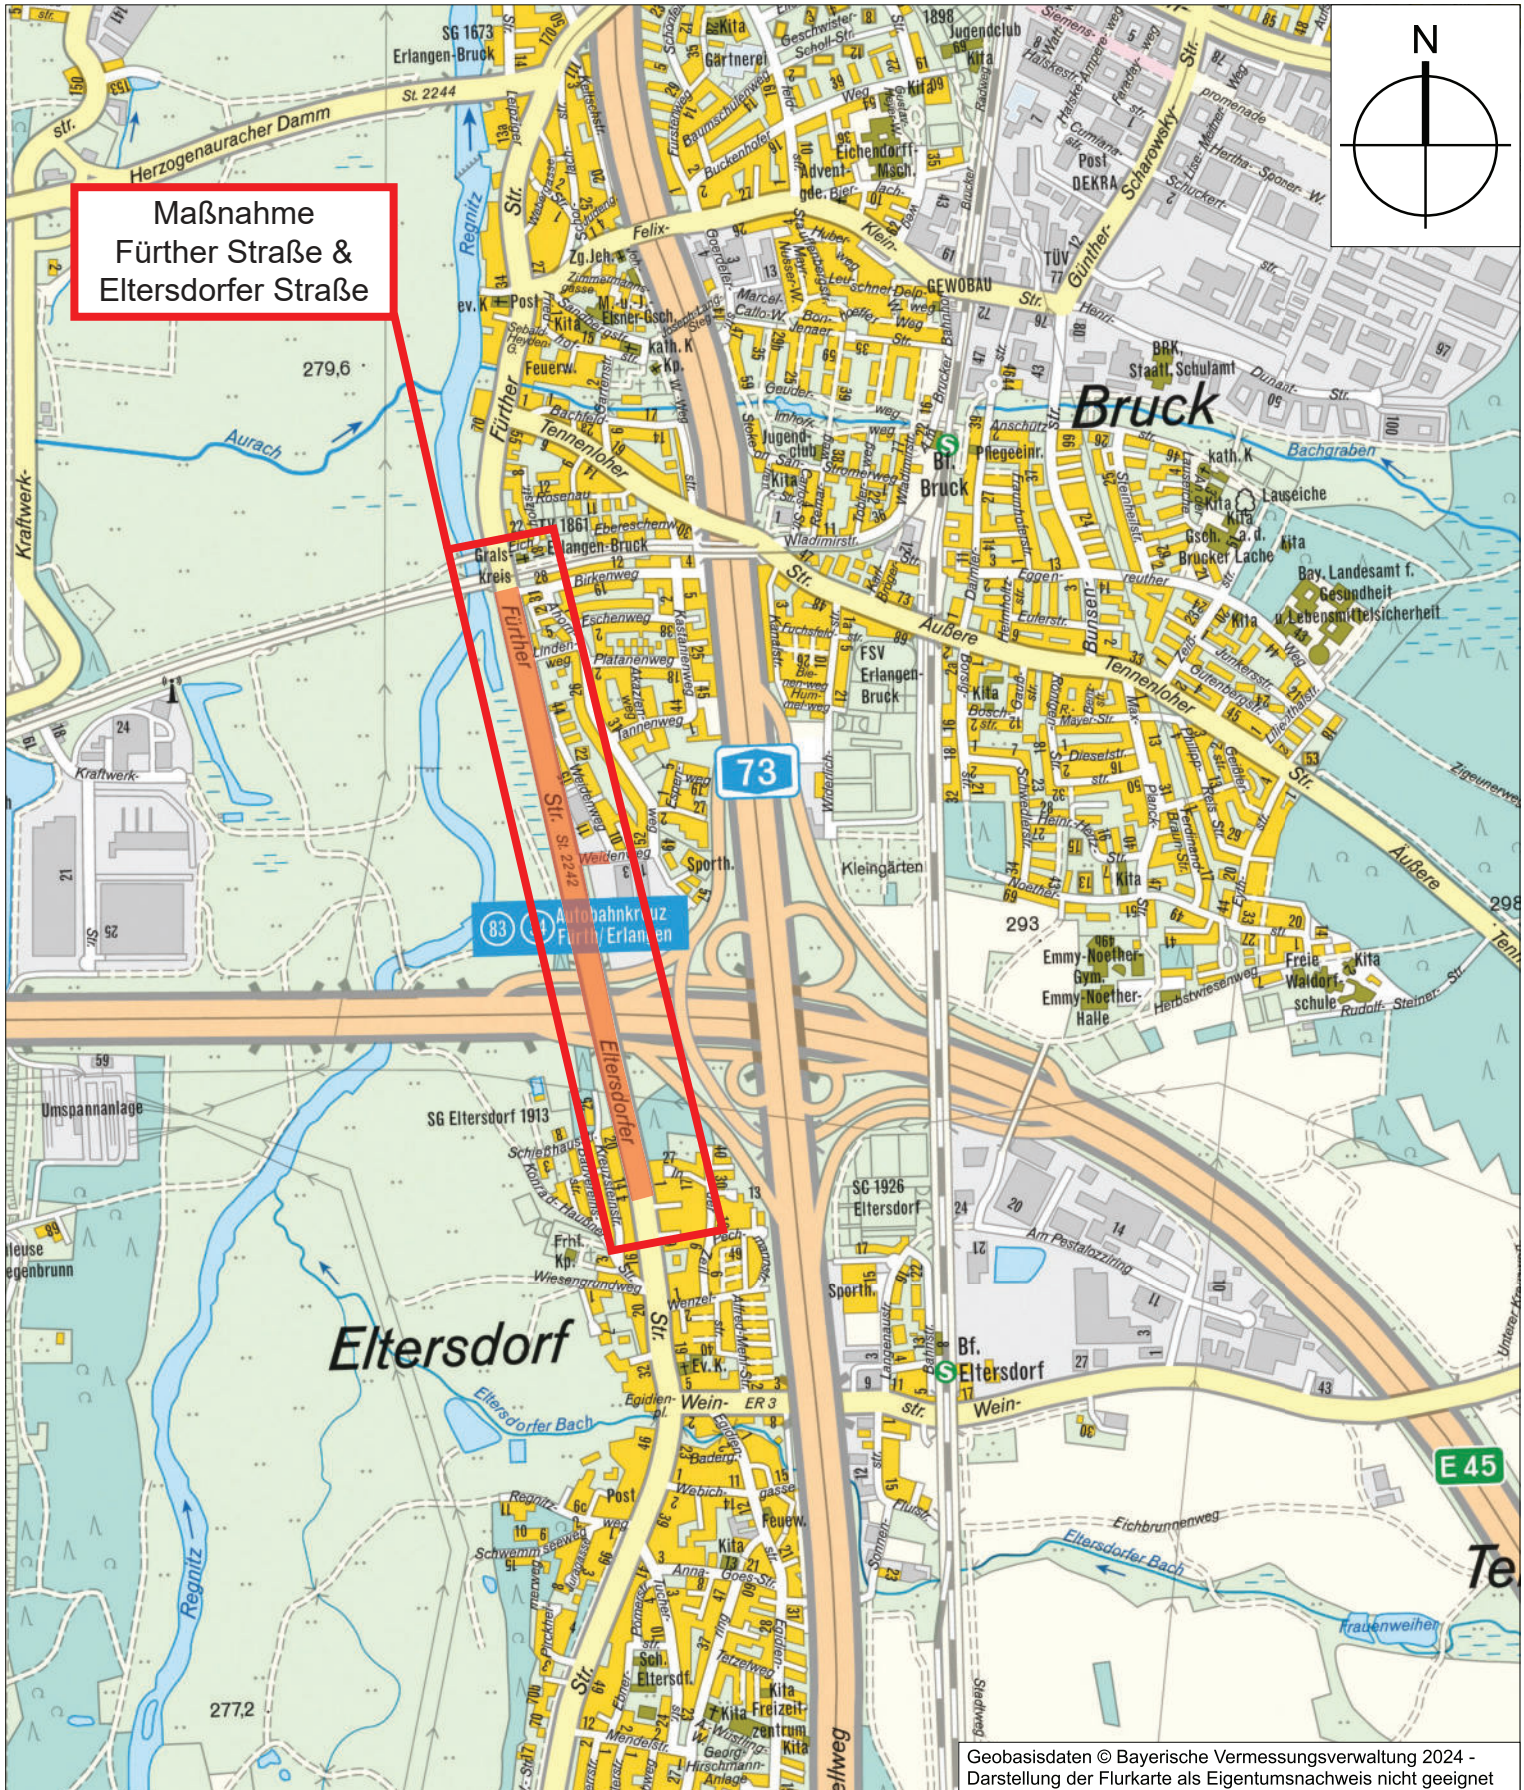

Geobasisdaten © Bayerische Vermessungsverwaltung 2024 - Darstellung der Flurkarte als Eigentumsnachweis nicht geeignet

Stadt Erlangen			
<input type="checkbox"/>	<input type="checkbox"/>	<input type="checkbox"/>	<input type="checkbox"/>
<input type="checkbox"/>	<input type="checkbox"/>	<input type="checkbox"/>	<input type="checkbox"/>
<input type="checkbox"/>	<input type="checkbox"/>	<input type="checkbox"/>	<input type="checkbox"/>
<input type="checkbox"/>	<input type="checkbox"/>	<input type="checkbox"/>	<input type="checkbox"/>

# Stadt Erlangen Tiefbauamt

## Übersichtsplan

Anlage 1  
Neubau Geh- & Radweg Fürtherstraße & Eltersdorfer Straße

Maßstab: 1:15.000

Gezeichnet:

Erstellt am:  
27.06.2024