


Anlage 6: Ausschnitt aus dem städtebaulichen Rahmenplan (Stand 04/2024)

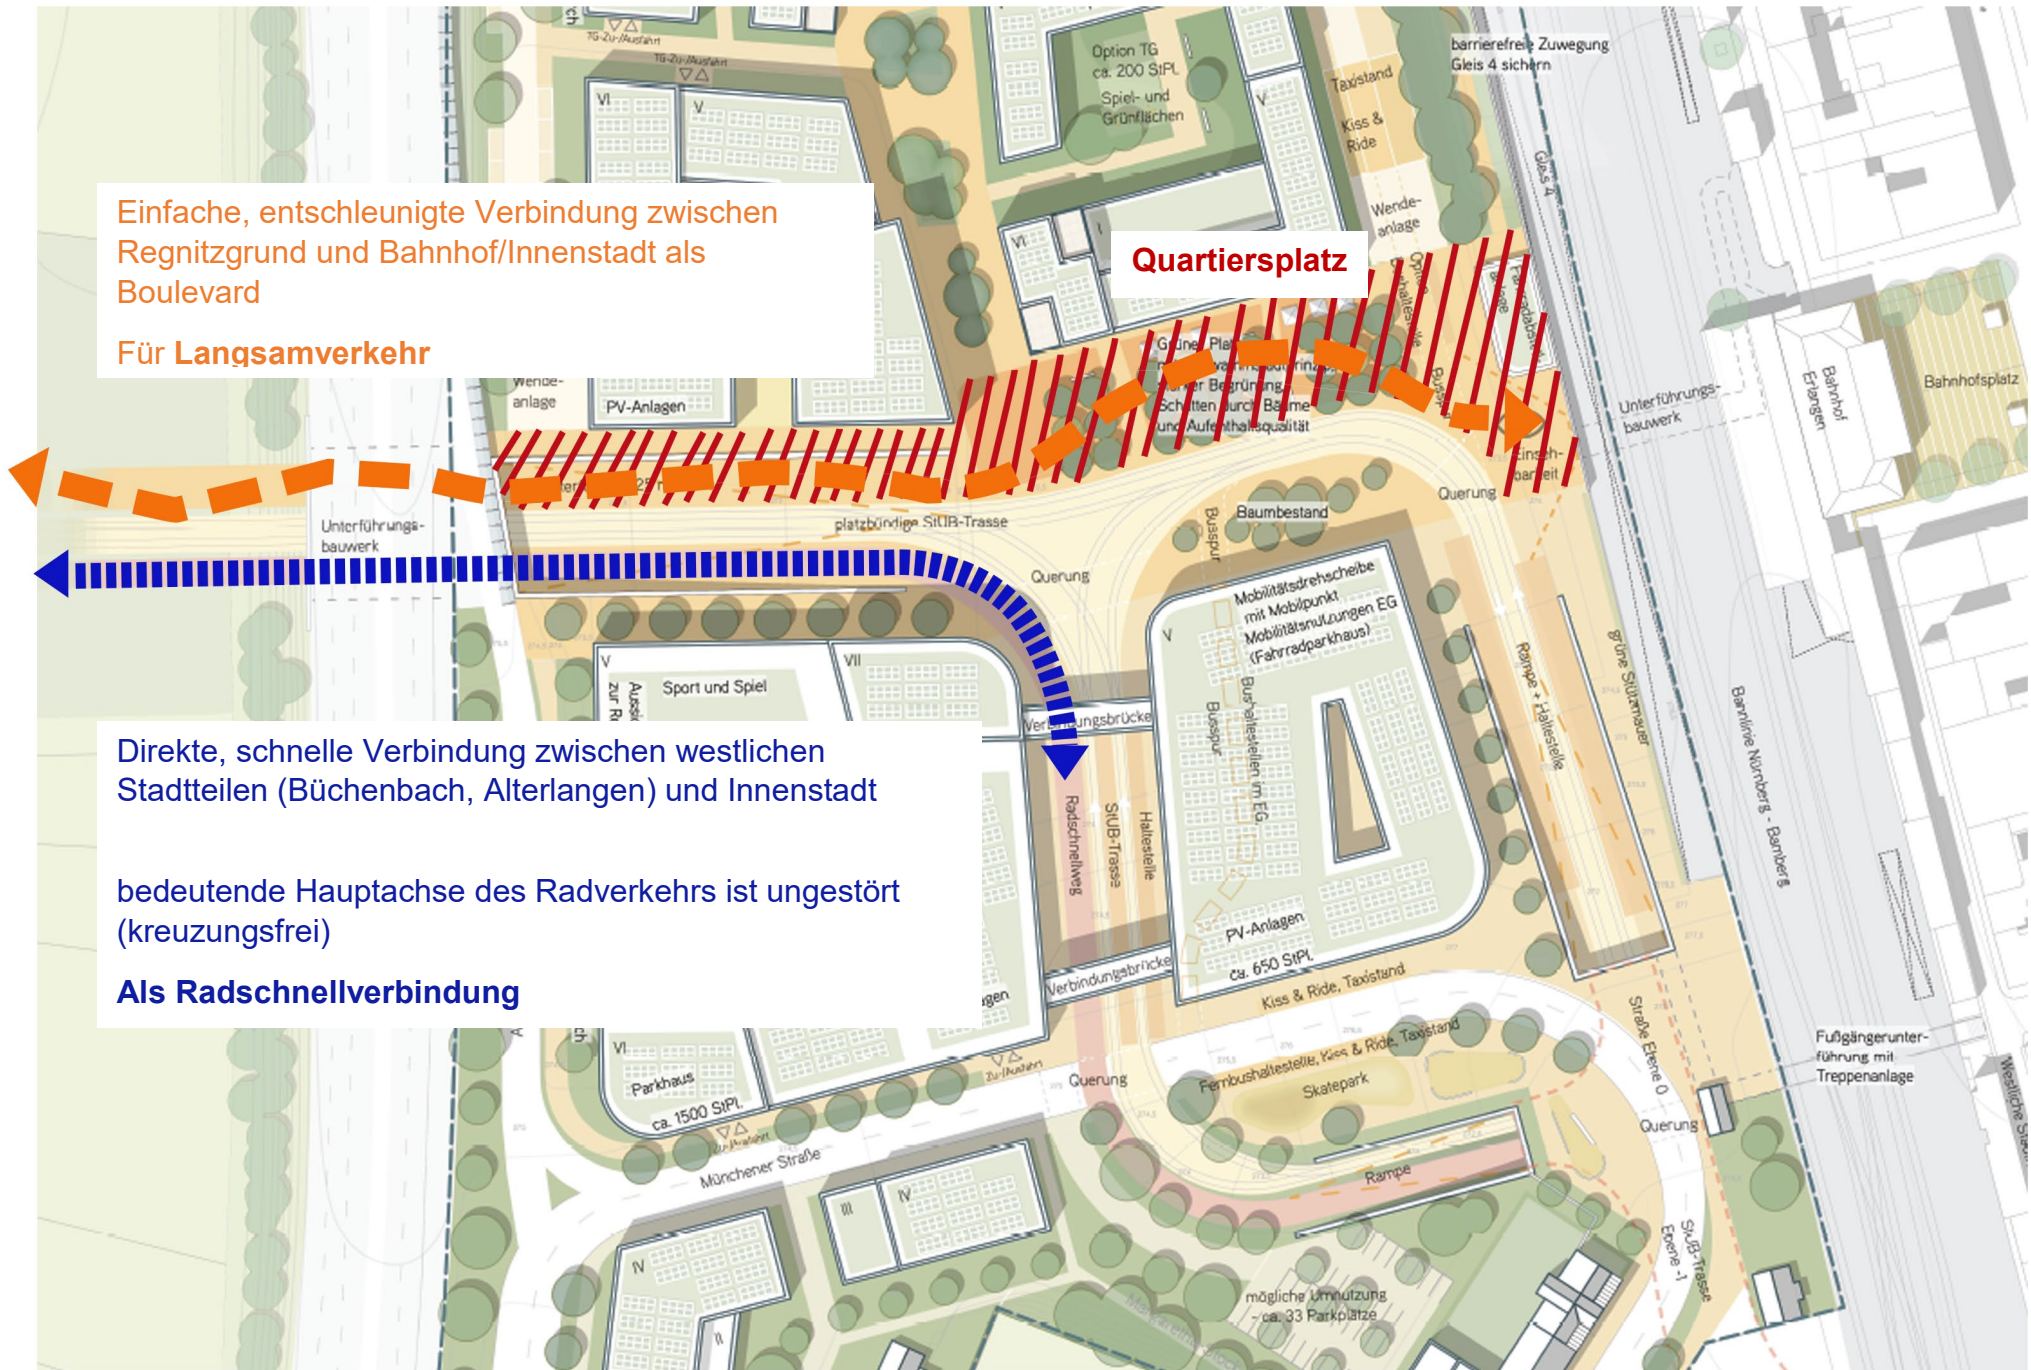

Einfache, entschleunigte Verbindung zwischen Regnitzgrund und Bahnhof/Innenstadt als Boulevard

Für **Langsamverkehr**

Quartiersplatz

Direkte, schnelle Verbindung zwischen westlichen Stadtteilen (Büchenbach, Alterlangen) und Innenstadt

bedeutende Hauptachse des Radverkehrs ist ungestört (kreuzungsfrei)

Als **Radschnellverbindung**