


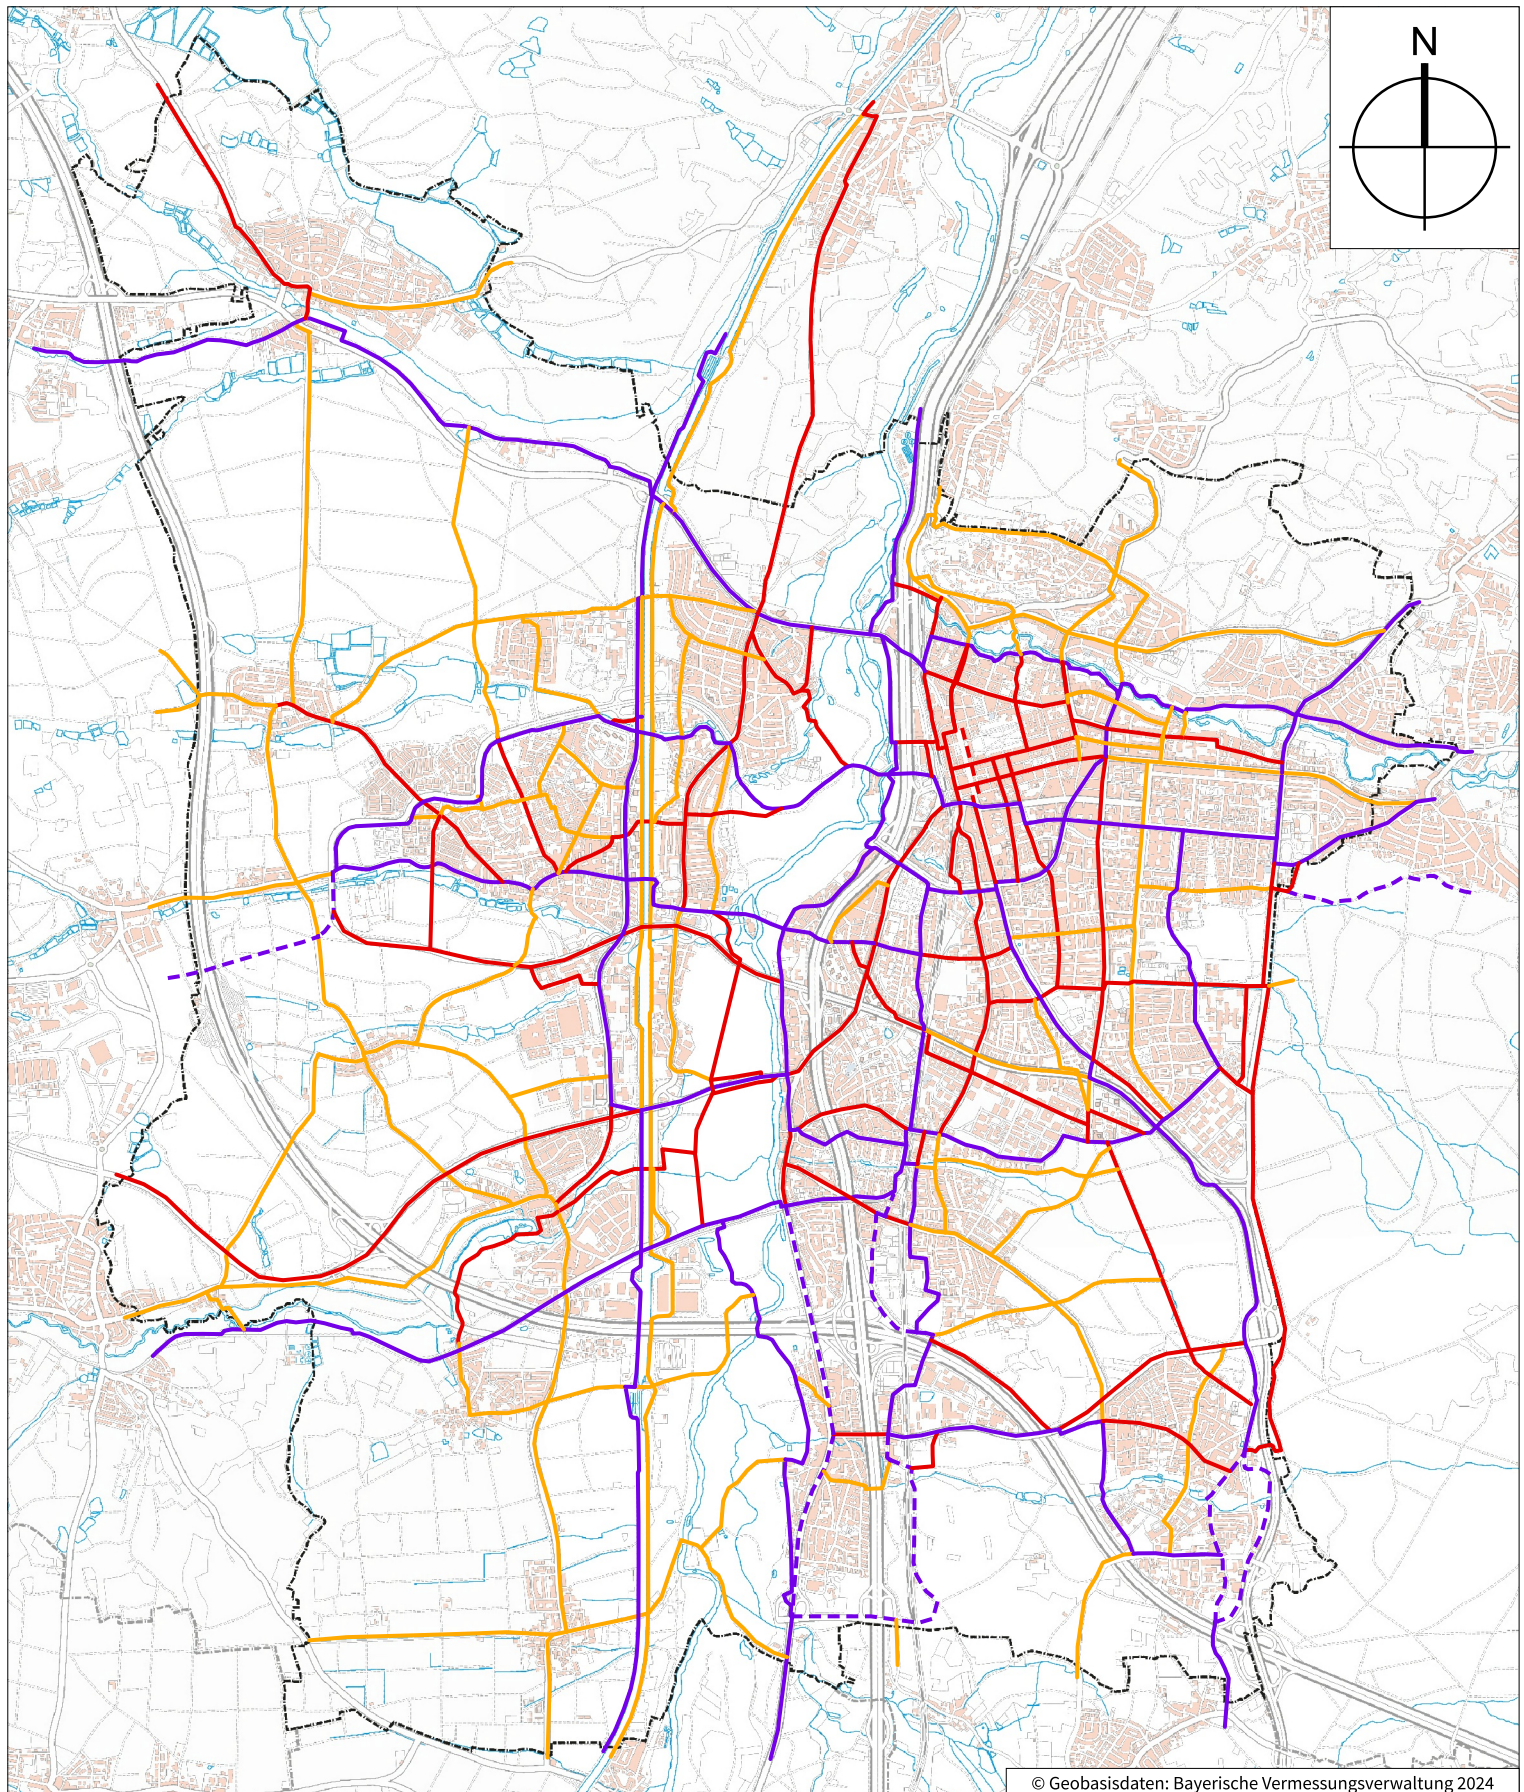

© Geobasisdaten: Bayerische Vermessungsverwaltung 2024

Legende

- Radschnellverbindung
- - - alternative Radschnellverbindung
- städtische Hauptroute
- - - optionale Hauptroute
- städtische Nebenroute



Amt für Stadtplanung und Mobilität

Anlage 3

Plannetz Radverkehr 2030 angepasst nach Achsenkonzept

Maßstab: 1:55.000

Gezeichnet: DS015

Erstellt am: 19.09.2024