


# 6. Deckblatt zum Bebauungsplan Nr. 179

- Erweiterung Max-und-Justine-Elsner-Schule -

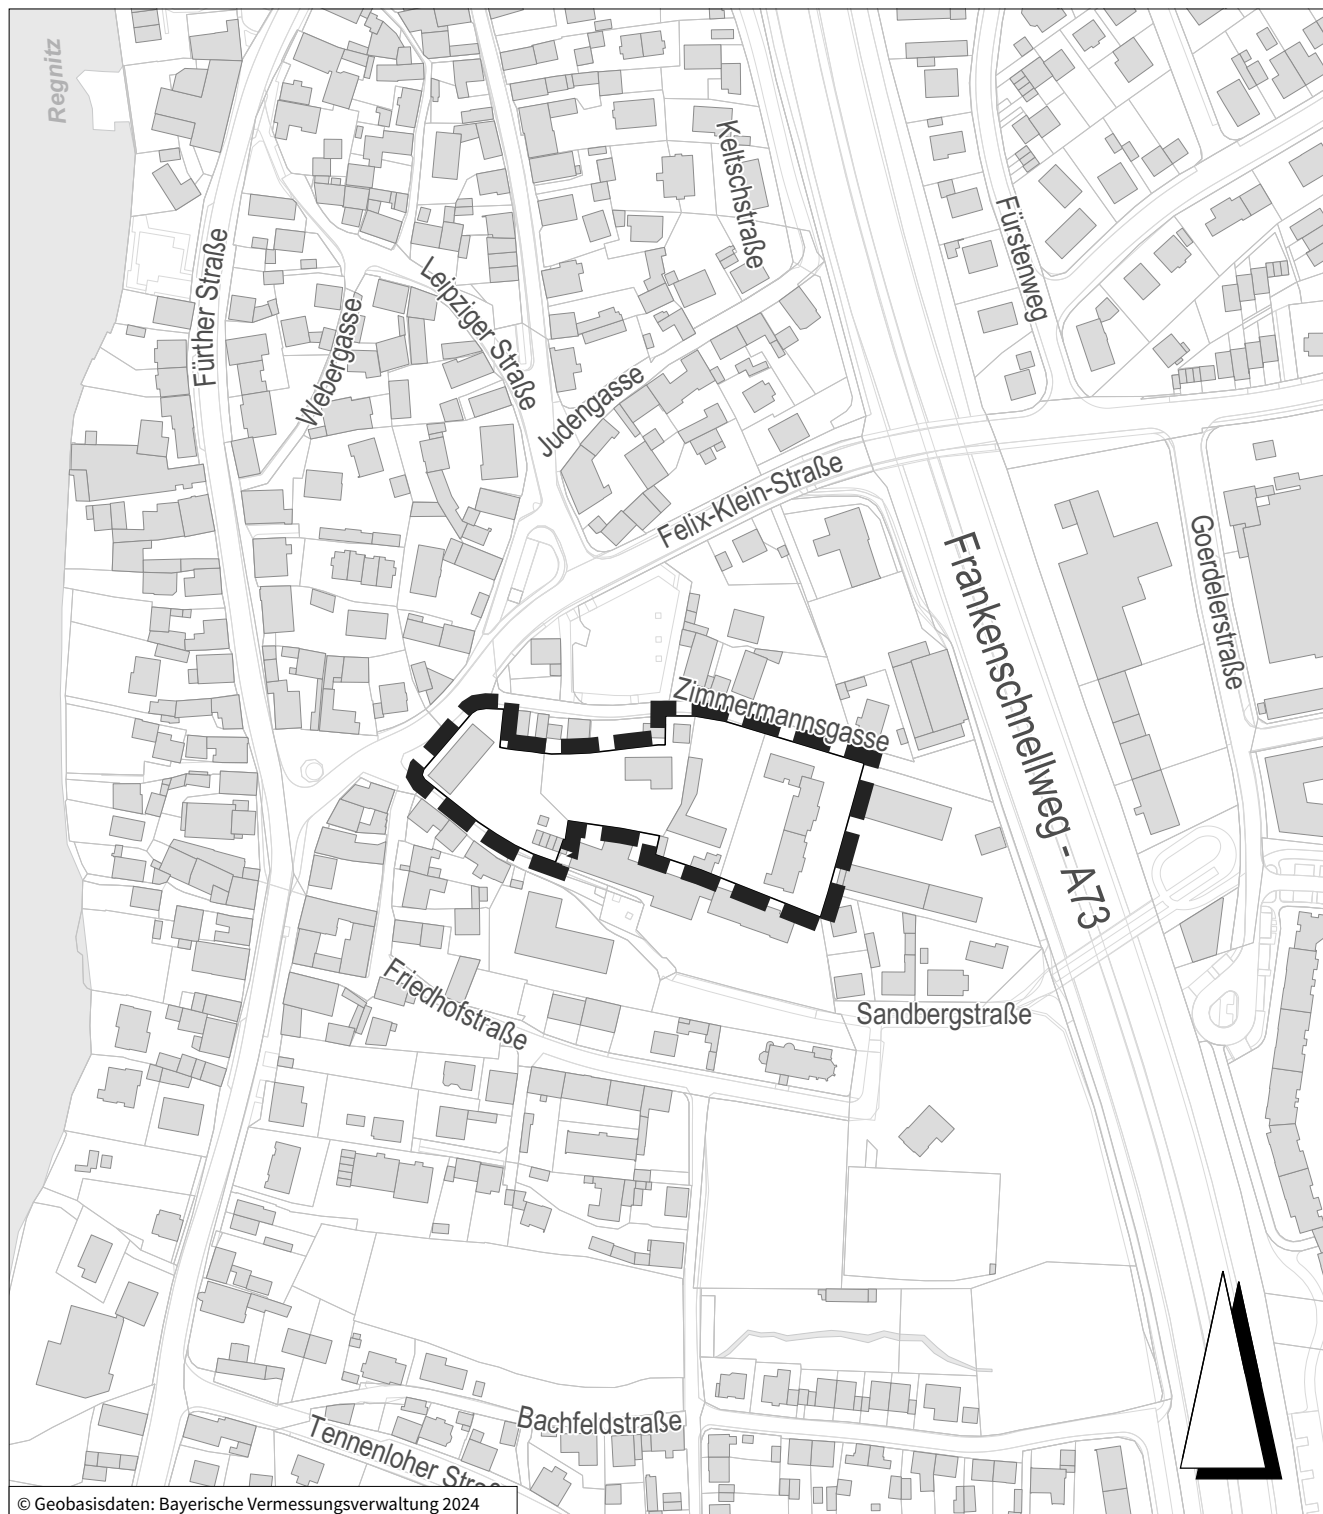

© Geobasisdaten: Bayerische Vermessungsverwaltung 2024



Grenze des räumlichen Geltungsbereichs

Stadt Erlangen  
Amt für Stadtplanung und Mobilität

Stand: September 2024