


2. D. zum Bebauungsplan Nr. 344 Bayreuther Straße
und
5. D. zum Bebauungsplan Nr. 310 Jahn - Haagstraße

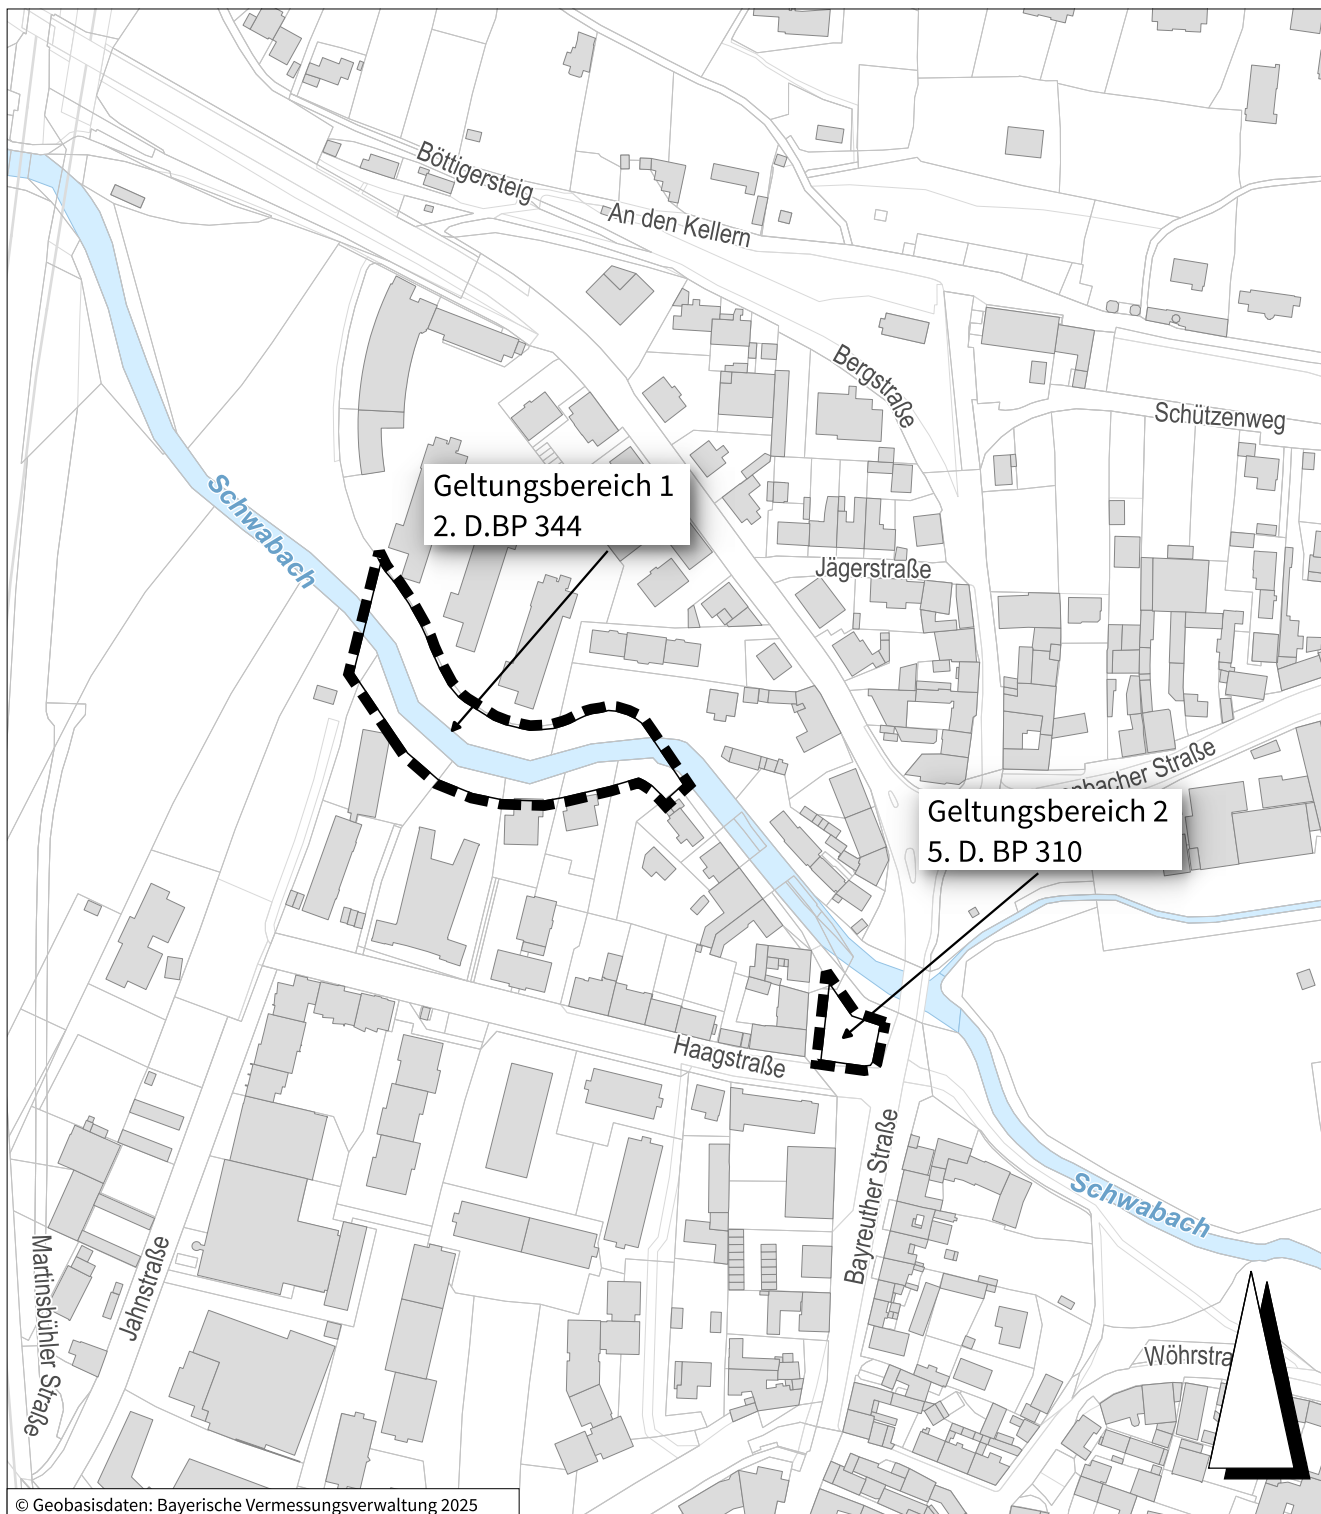

© Geobasisdaten: Bayerische Vermessungsverwaltung 2025



Grenze der räumlichen Geltungsbereiche



Wasserfläche